


Nopitschstraße – Erschließung Sachsareal- (Gesamtplan)

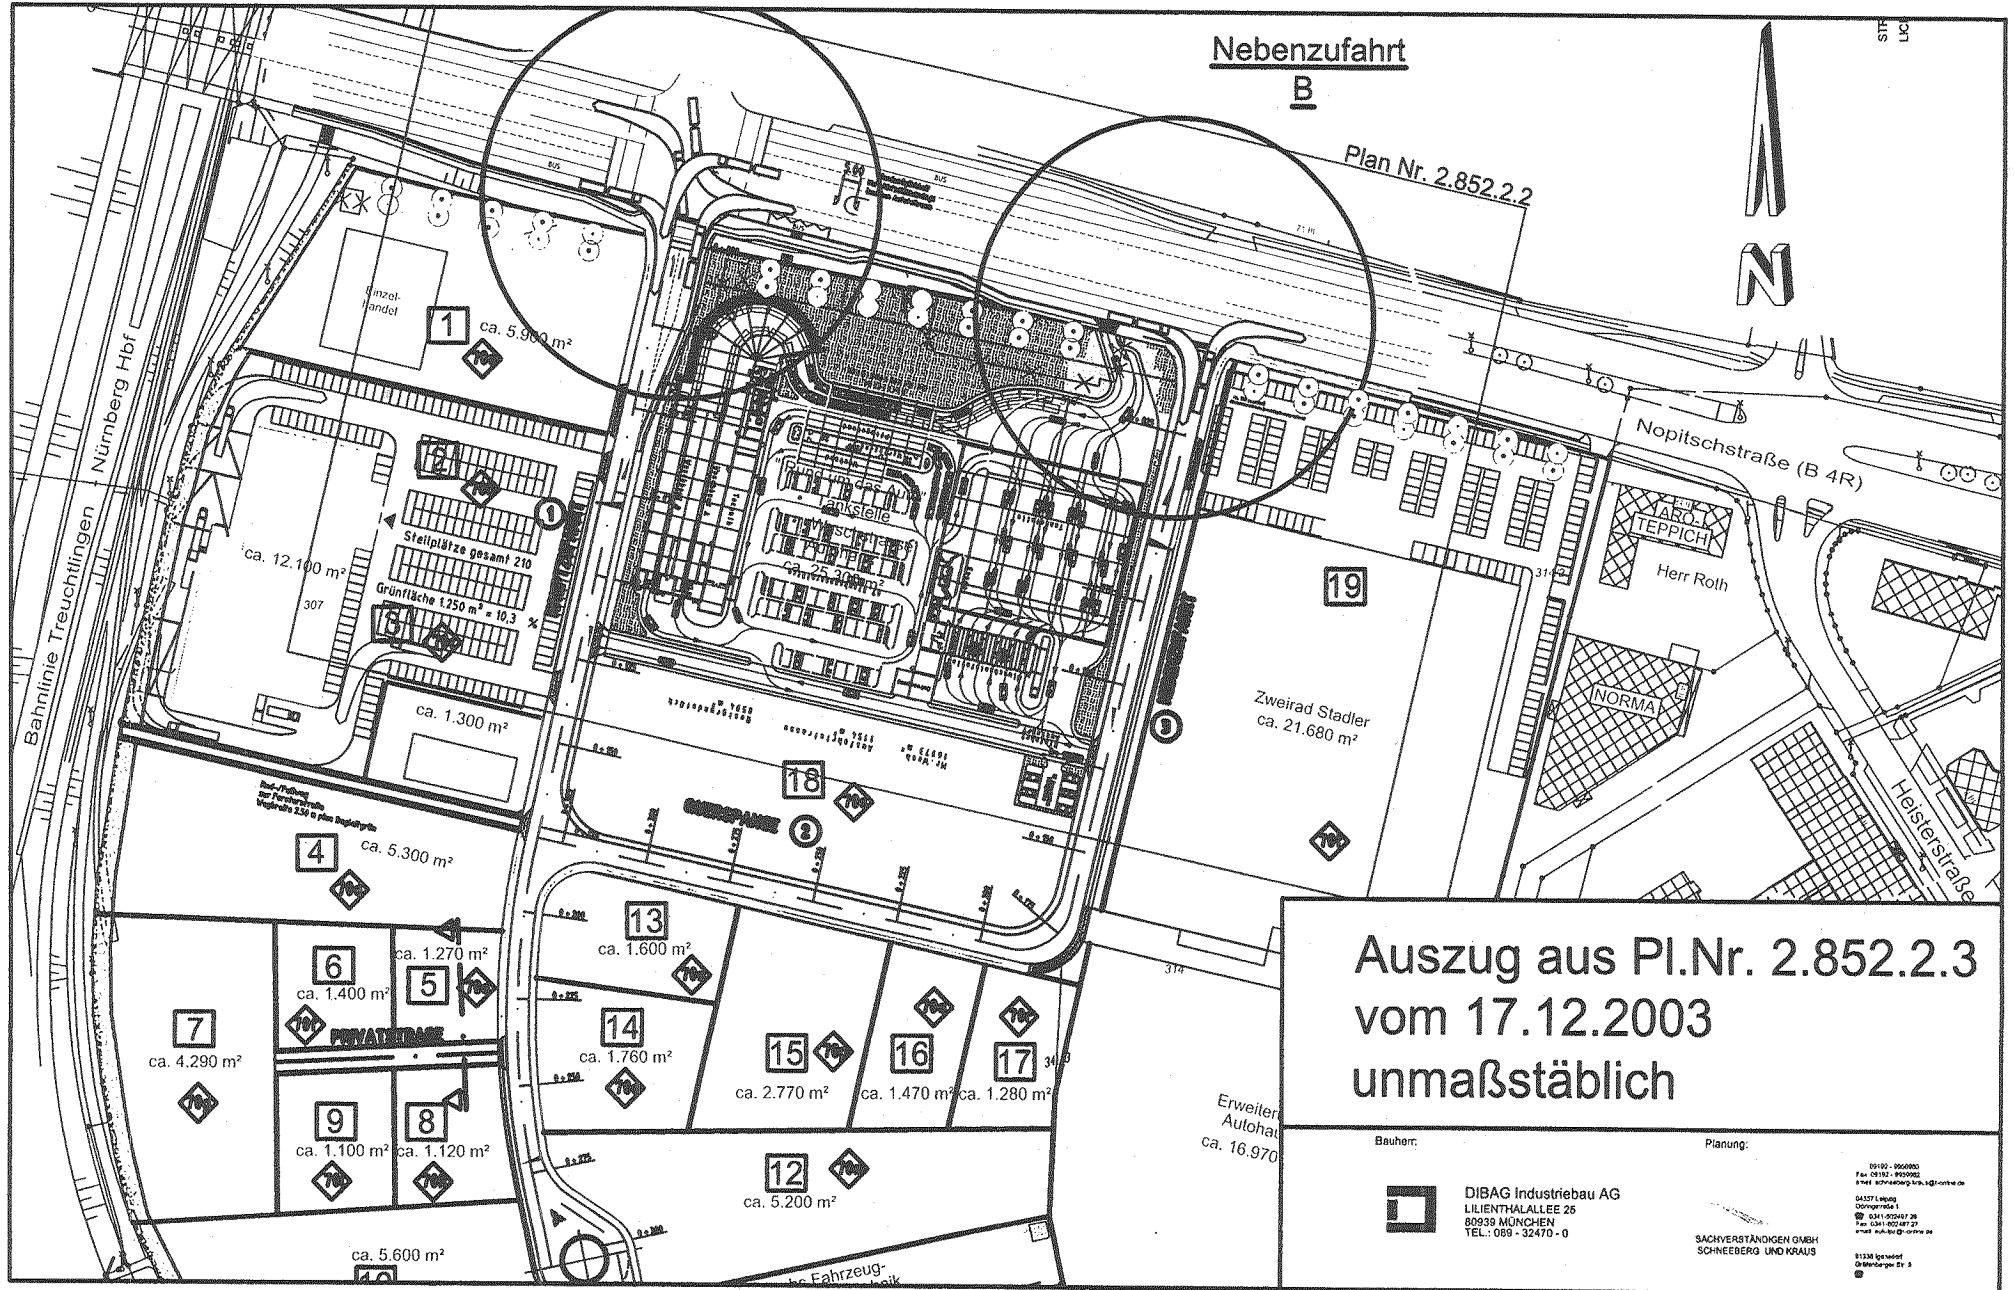

Auszug aus Pl.Nr. 2.852.2.3
vom 17.12.2003
unmaßstäblich

Bauherr:



DIBAG Industriebau AG
LILIENTHALLEE 25
80939 MÜNCHEN
TEL.: 089 - 32470 - 0

Planung:

0100 - 000003
Fax: 0182 - 920062
e-mail: schneeb@schneeb.com

04171-0001
00000001

0341-920067-20
Fax: 0341-920067-21
e-mail: schneeb@schneeb.com

SACHVERSTÄNDIGEN GMBH
SCHNEEBERG UND KRAUS

81248 Ischert
Grödenberger Str. 3

Beilage

7/8