


Theresienstraße / Tetzeltgasse
 Wirtschaftsrathaus
 (unmaßstäblich)
 Ausschnitt aus Plan Nr. 2.1511.2.2 vom
 05.05.2003/12.12.2003
 Verkehrsplanungsamt
 Straßenplanung

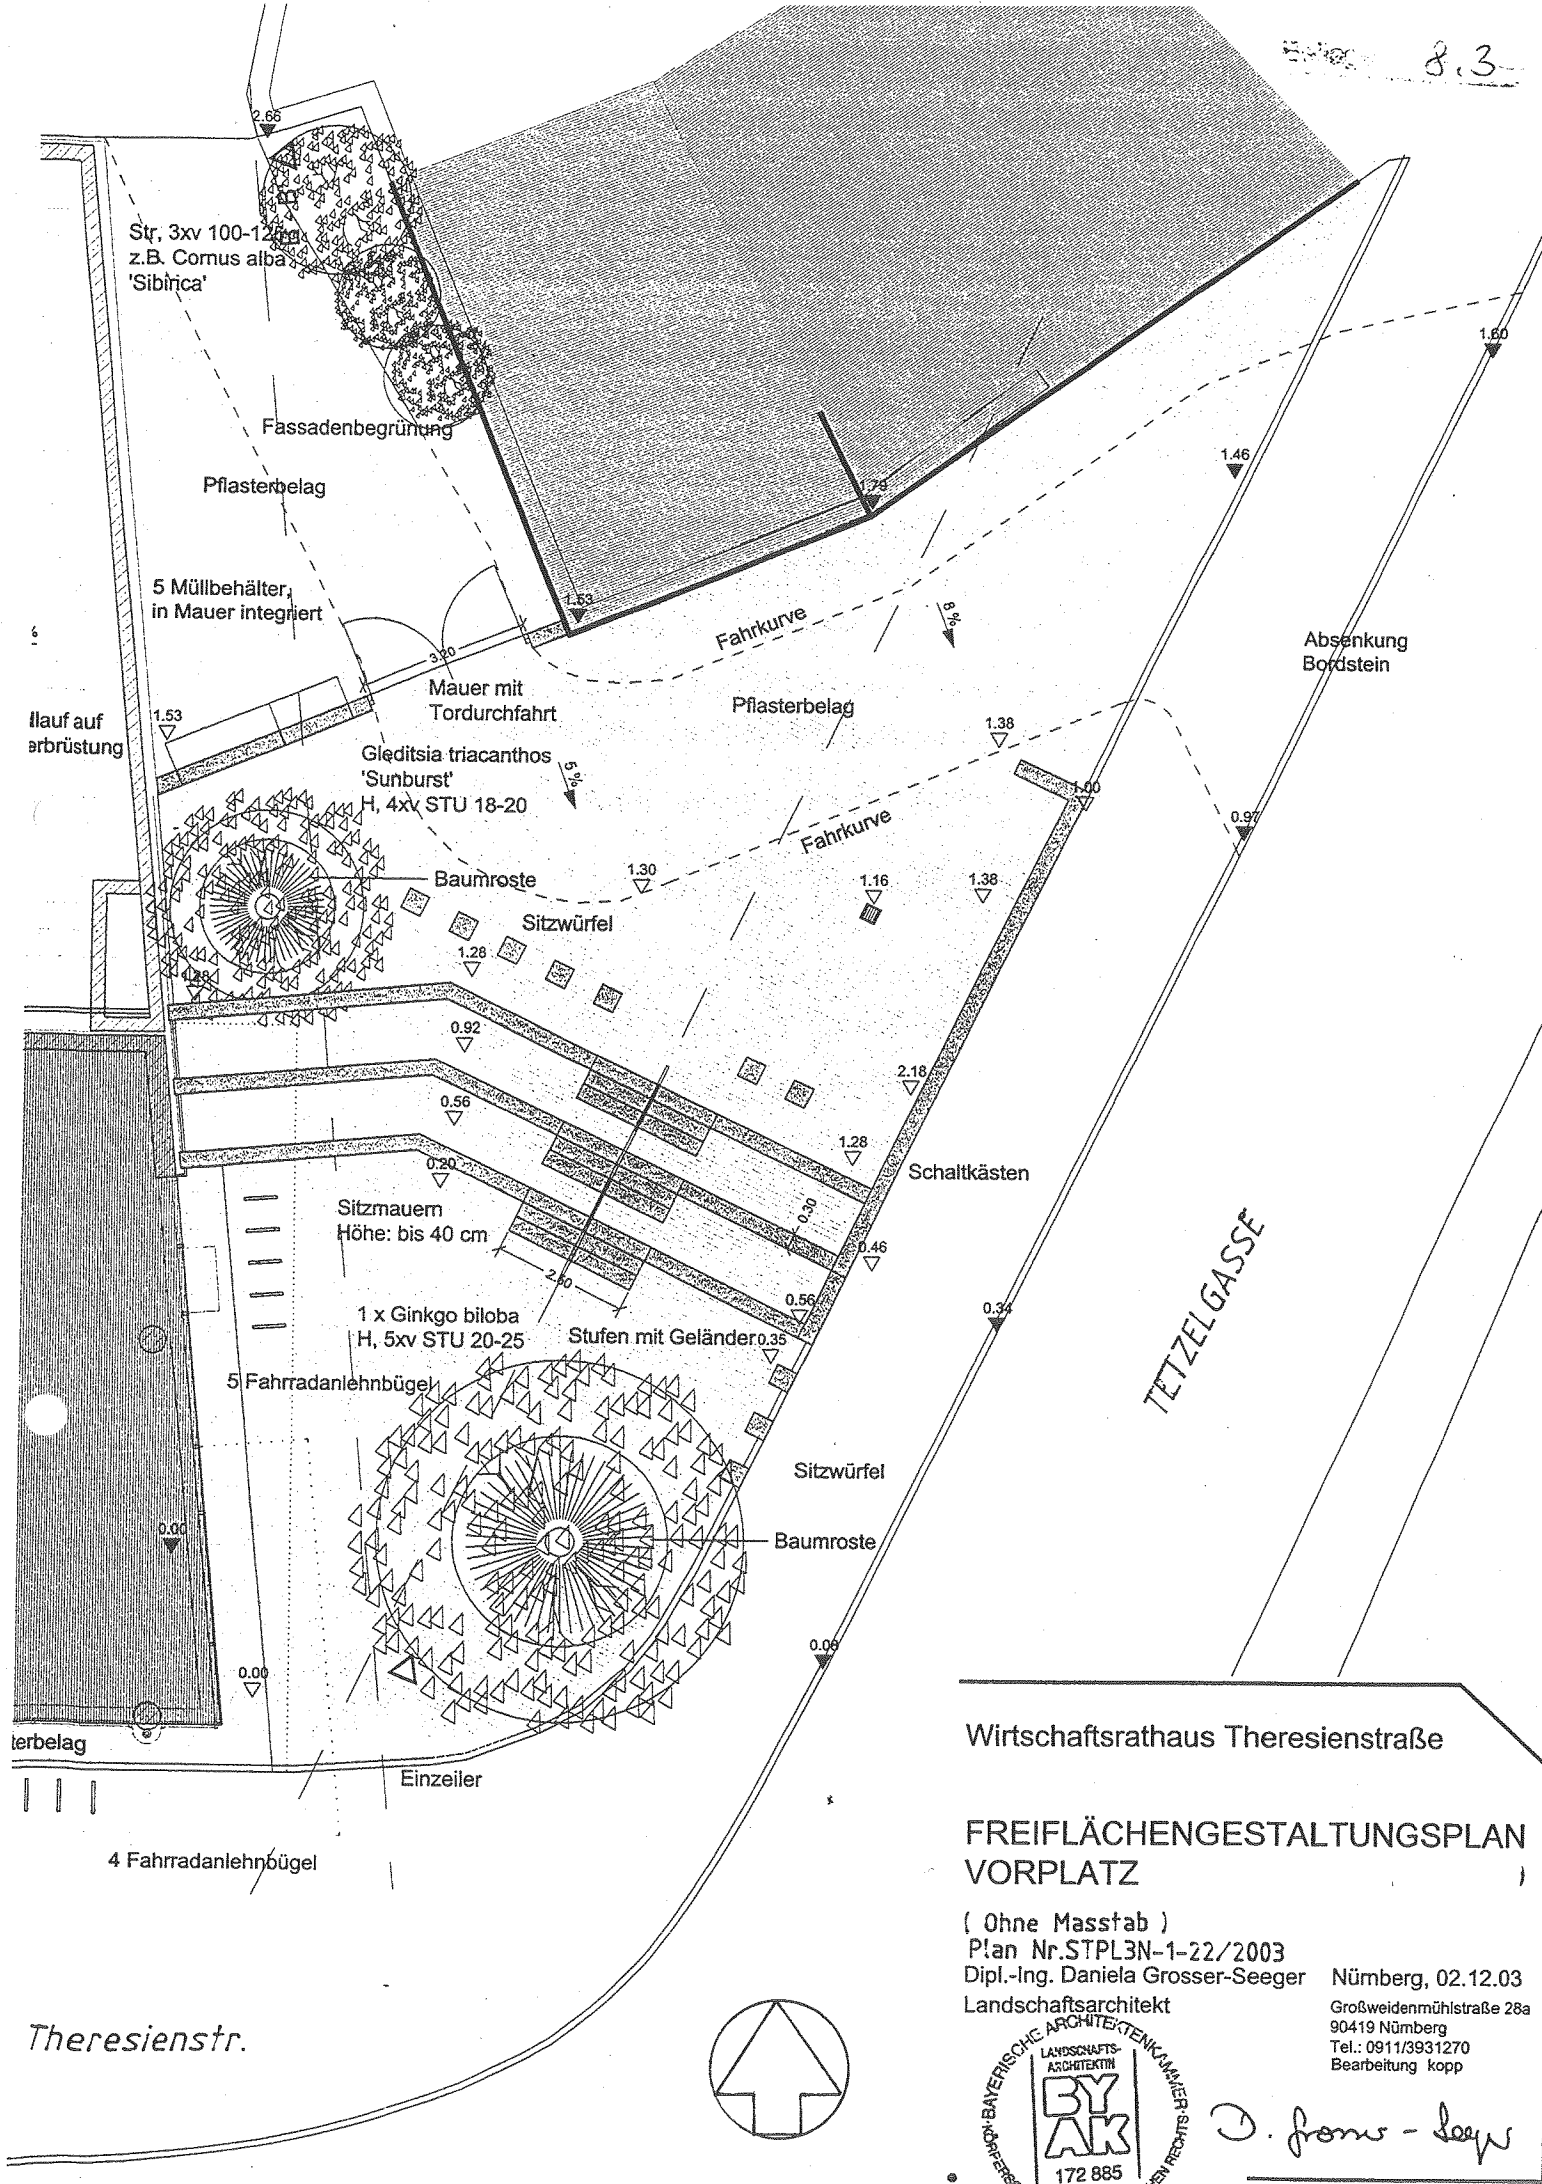

Wirtschaftsrathaus Theresienstraße

FREIFLÄCHENGESTALTUNGSPLAN VORPLATZ

(Ohne Masstab)
Plan Nr. STPL3N-1-22/2003
Dipl.-Ing. Daniela Grosser-Seeger Nürnberg, 02.12.03
Landschaftsarchitekt

Großweidenmühlstraße 28a
90419 Nürnberg
Tel.: 0911/3931270
Bearbeitung kopp



D. Grosser-Seeger

Theresienstr.

