

neubau
kinder-
u. jugendhaus
mit hort

nordostbahnhof
ödenberger straße

bauherr
stadt nürnberg
i. v.

nachbarn

erdgeschoss
m 1/250


tektur 1


stadt nürnberg

hochbauamt
marientorgraben 1
90402 nürnberg
tel 0911/231-4239, fax 231-5421
h/b - freizeit und sozial

Primo

nov. 2003 planning

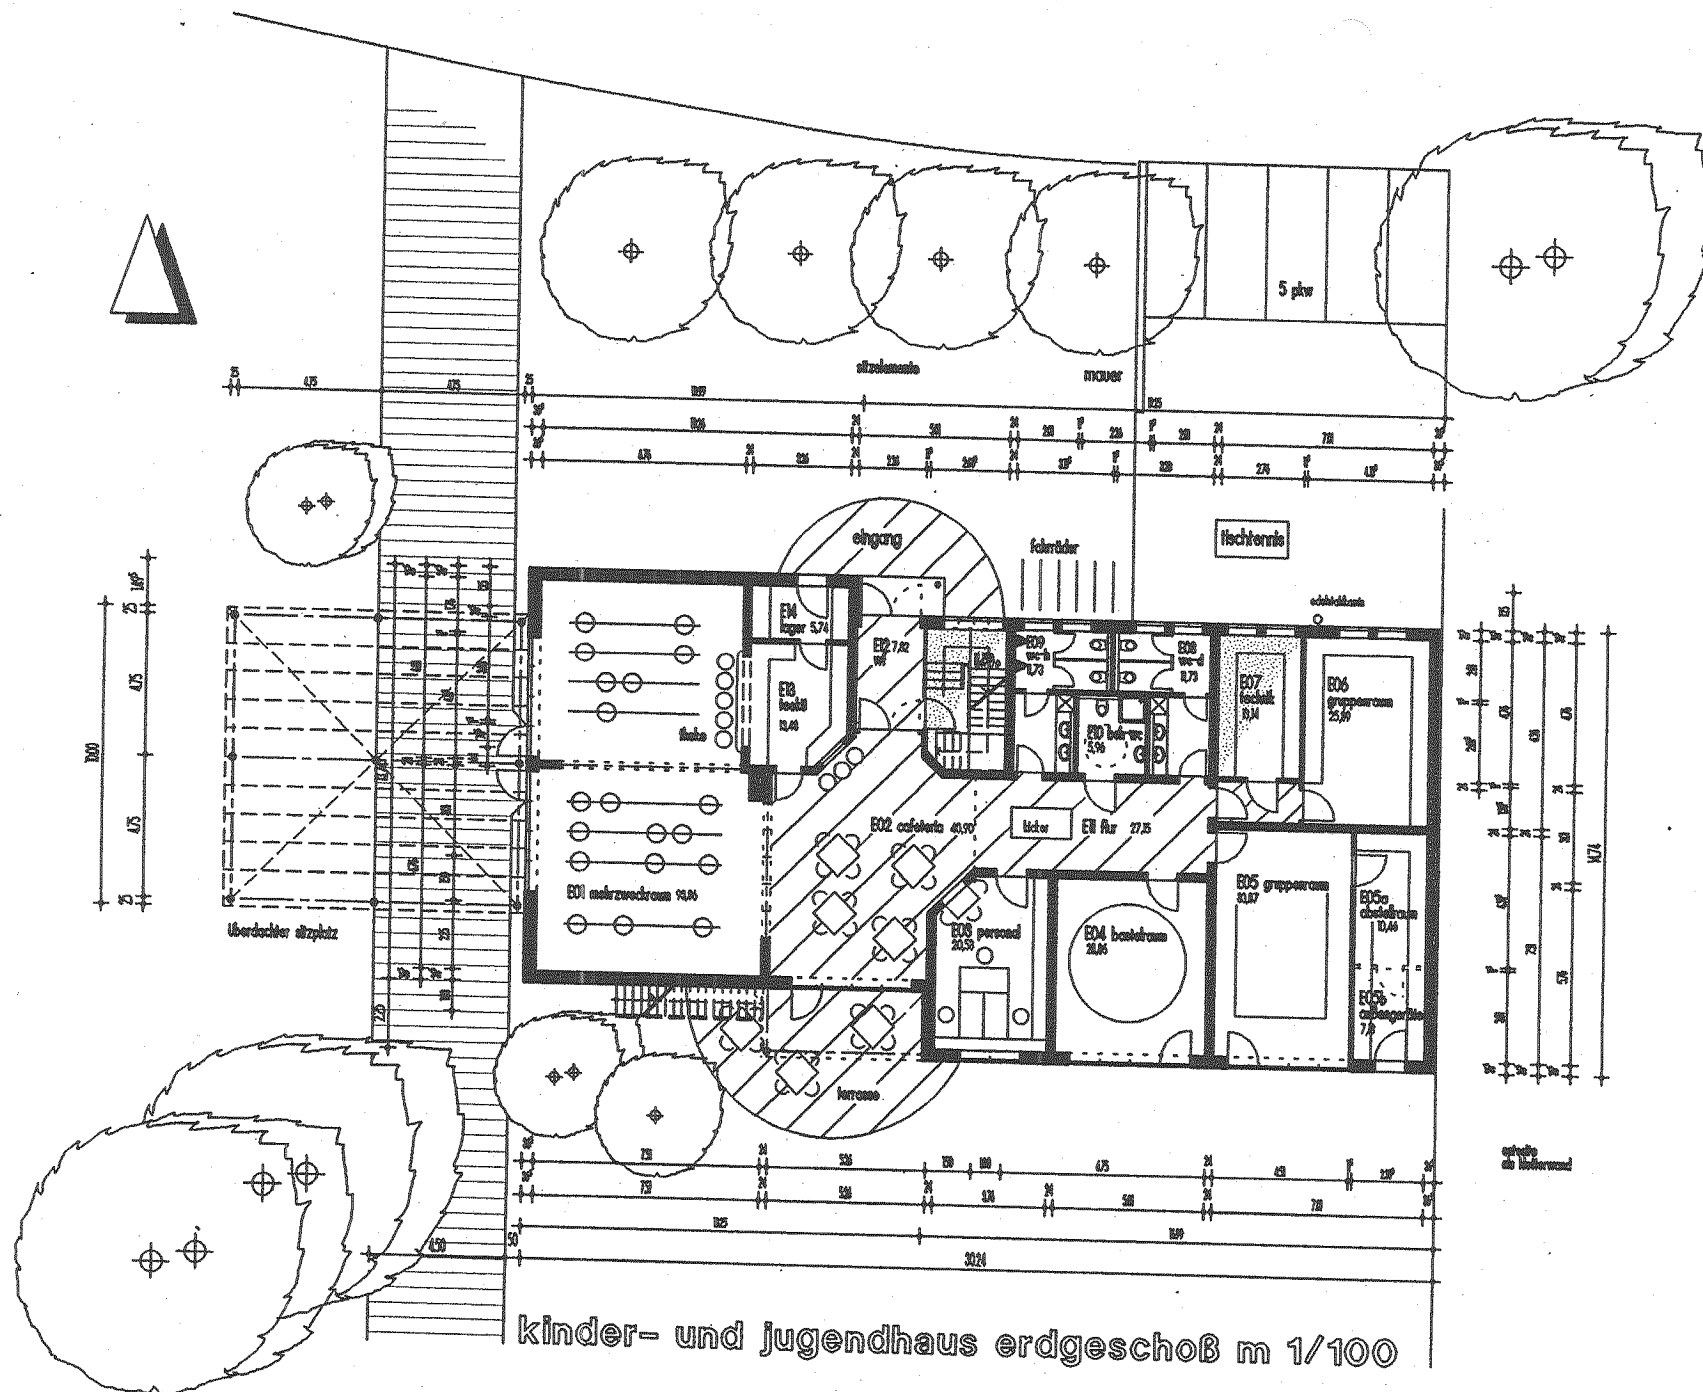

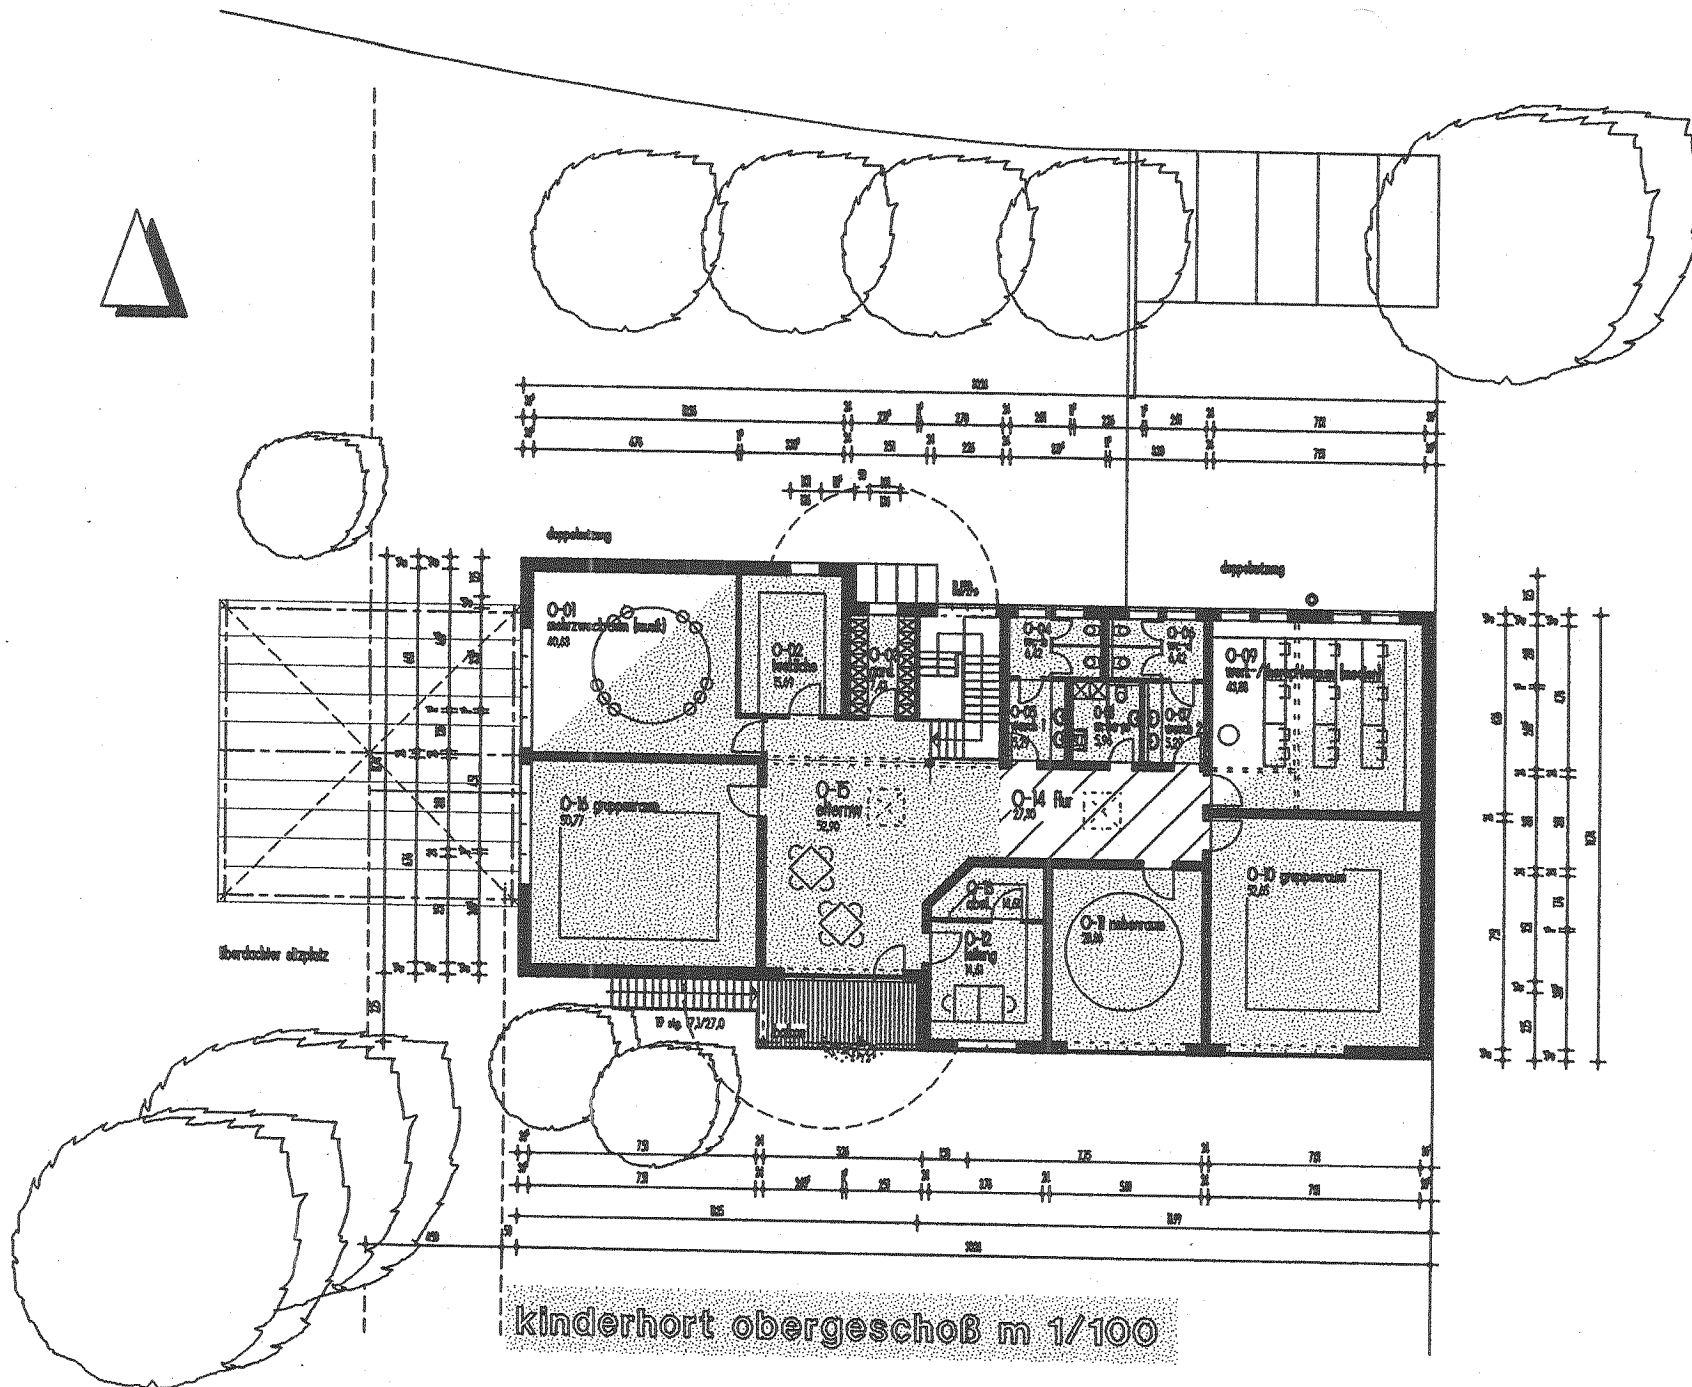

kinderhort obergeschoß m 1/100

Jugendamt Nürnberg
neubau
kinder-
u. Jugendhaus
mit hort
nordostbahnhof
ödenberger straße

bauherr
stadt nürnberg
i. v.

nachbarn

obergeschoss
m 1/250

tektur 1


stadt nürnberg
hochbauamt
marientorgraben 11
90402 nürnberg
tel 0911/231-4239, fax 231-5428
h/b - freizeit und soziales

Handwritten signature


nov. 2003

plan-nr.

2

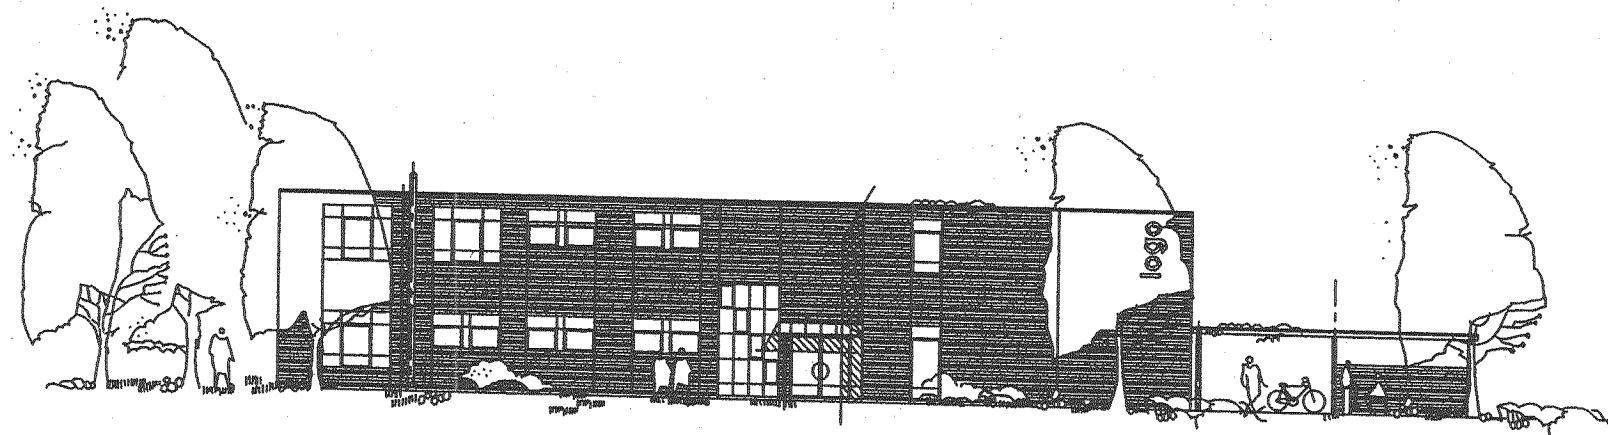

norden

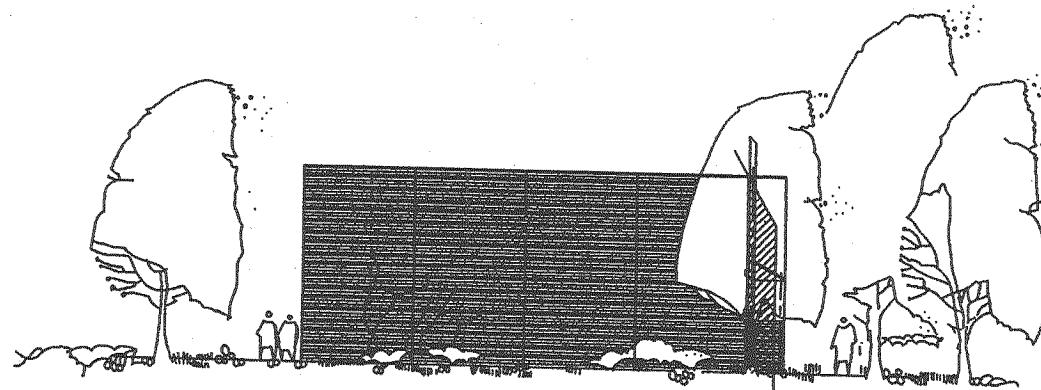

osten

jugendamt nürnberg
neubau
kinder-
u. jugendhaus
mit hort
nordostbahnhof
ödenberger straße

bauherr
stadt nürnberg
l.v.

nachbarn

norden, osten
m 1/250

tektur 1


stadt nürnberg

hochbauamt
marientorgraben 11
90402 nürnberg
tel 0911/231-4239 fax 221-5428
h/b - freizeit und soziales


Philipp

nov. 2003

plan nr. 5

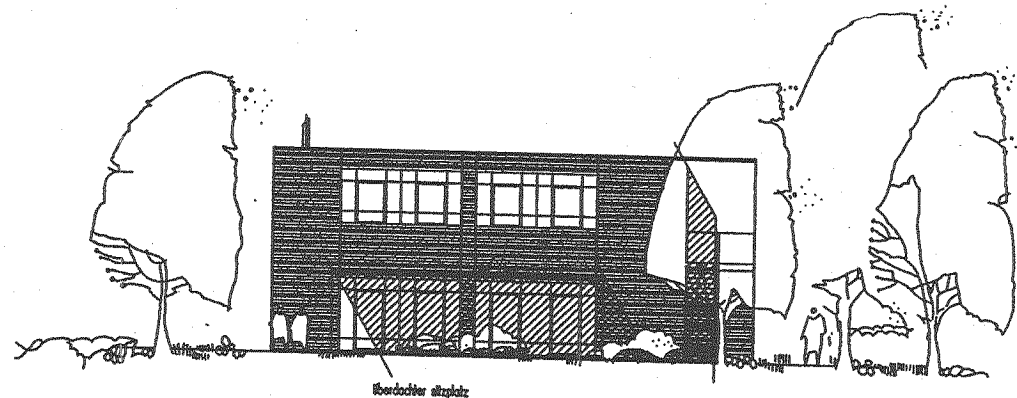

westen

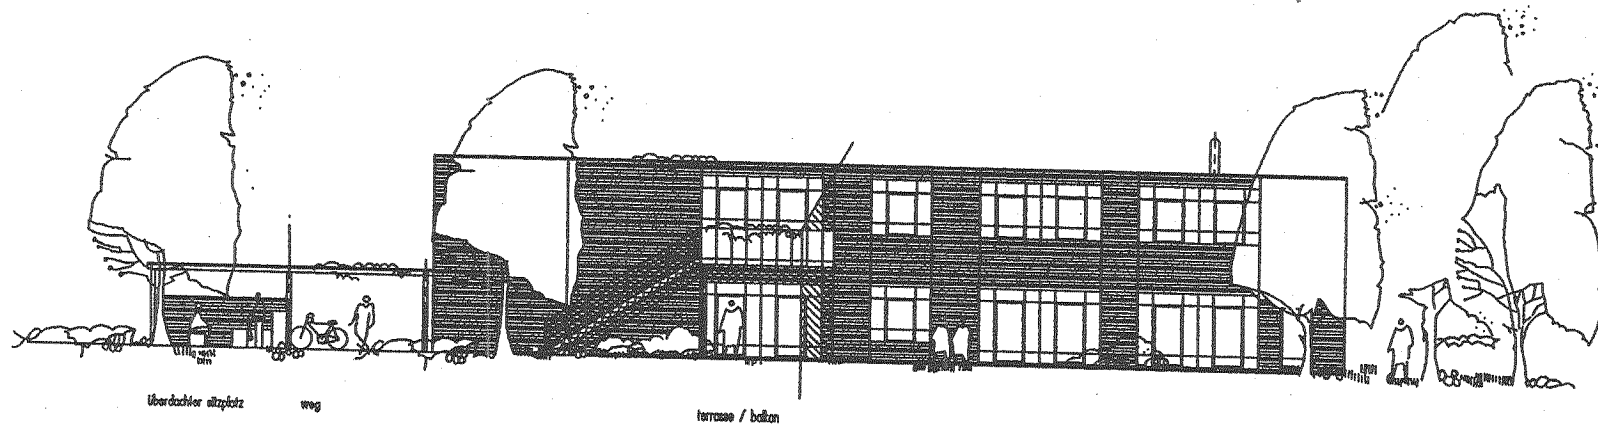

süden

jugendamt nürnberg

neubau
kinder-
u. jugendhaus
mit hort

nordostbahnhof
ödenberger straße

bauherr

stadt nürnberg
l. v.

nachbarn

westen, süden

m 1/250

tektur 1

stadt nürnberg

hochbauamt
marientorgraben 11
90402 nürnberg
tel 0911/231-4239, fax 231-5628
h/b - freizeit und soziales

K. Müller


nov. 2003

plan-nr.

6

SIEDLUNG NORDOSTBAHNHOF BA1

UMGESTALTUNG DES SCHULHOFES,
UMBAU UND GESTALTUNG DER AUSSENANLAGEN
DES KINDER- JUGENDHAUSES UND HORTES

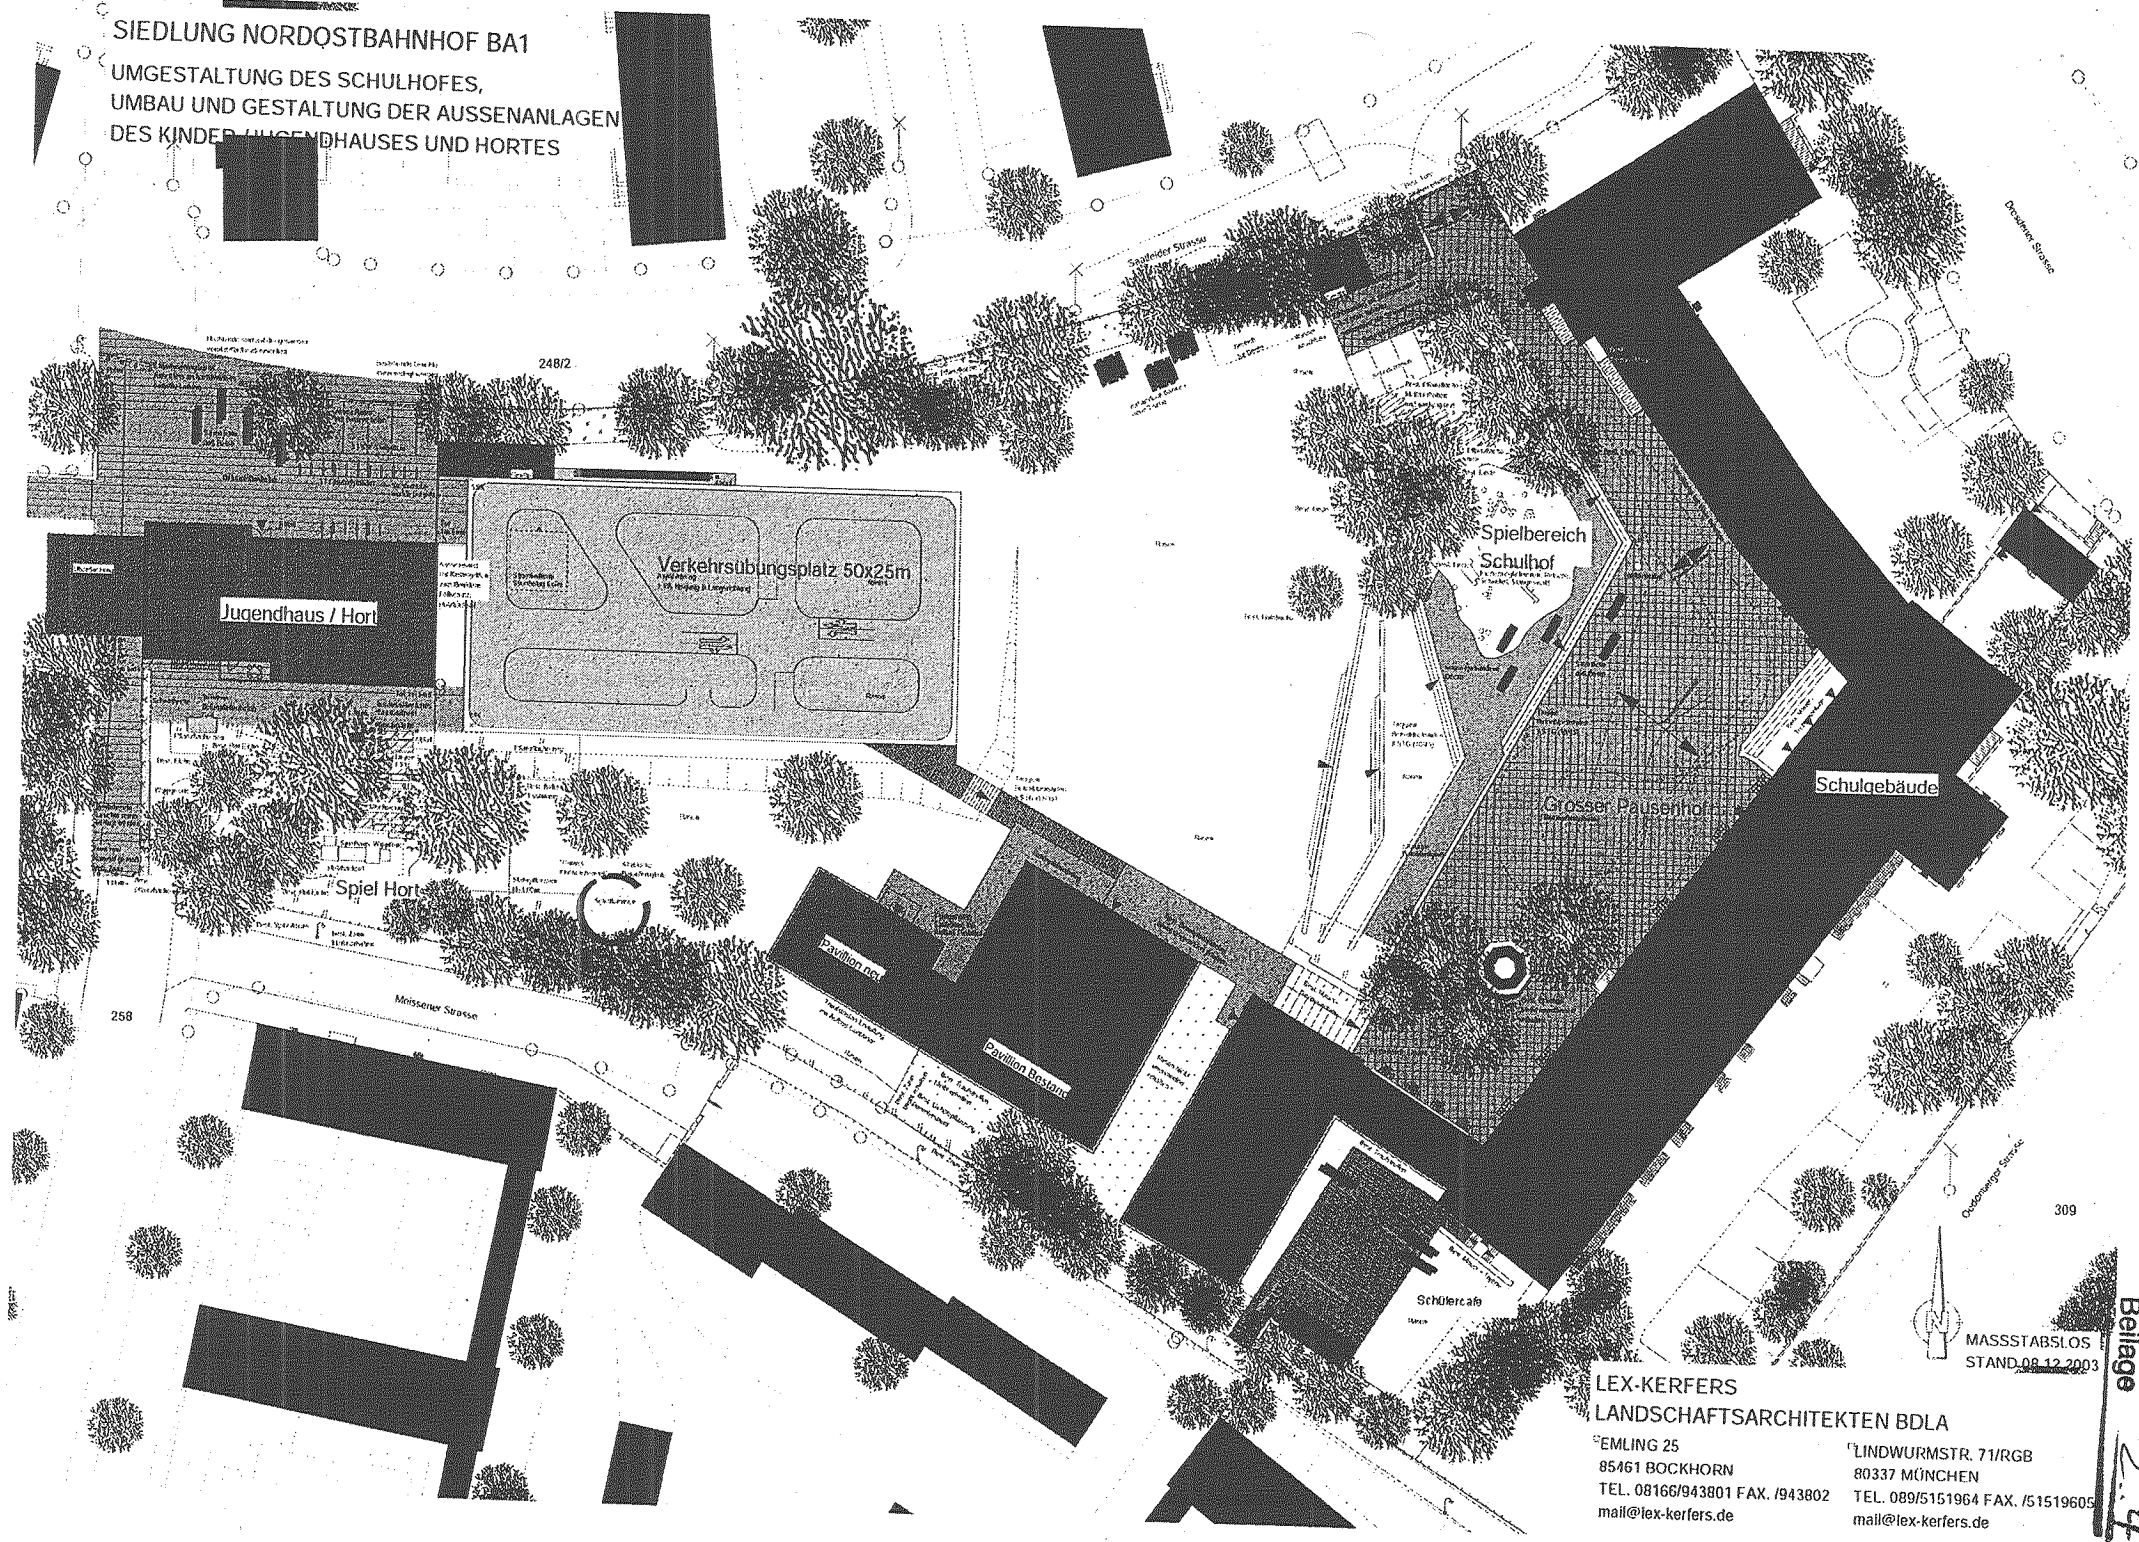

MASSSTABLOS
STAND 08.12.2003

LEX-KERFERS
LANDSCHAFTSARCHITEKTEN BDLA

EMLING 25
85461 BOCKHORN
TEL. 08166/943801 FAX. /943802
mail@lex-kerfers.de

LINDWURMSTR. 71/RGB
80337 MÜNCHEN
TEL. 089/5151964 FAX. /51519605
mail@lex-kerfers.de

Beilage

2.4