


Fläche für Gemeinbedarf
„Kindergarten“

Ausschnitt
Bebauungsplan Nr. 4191

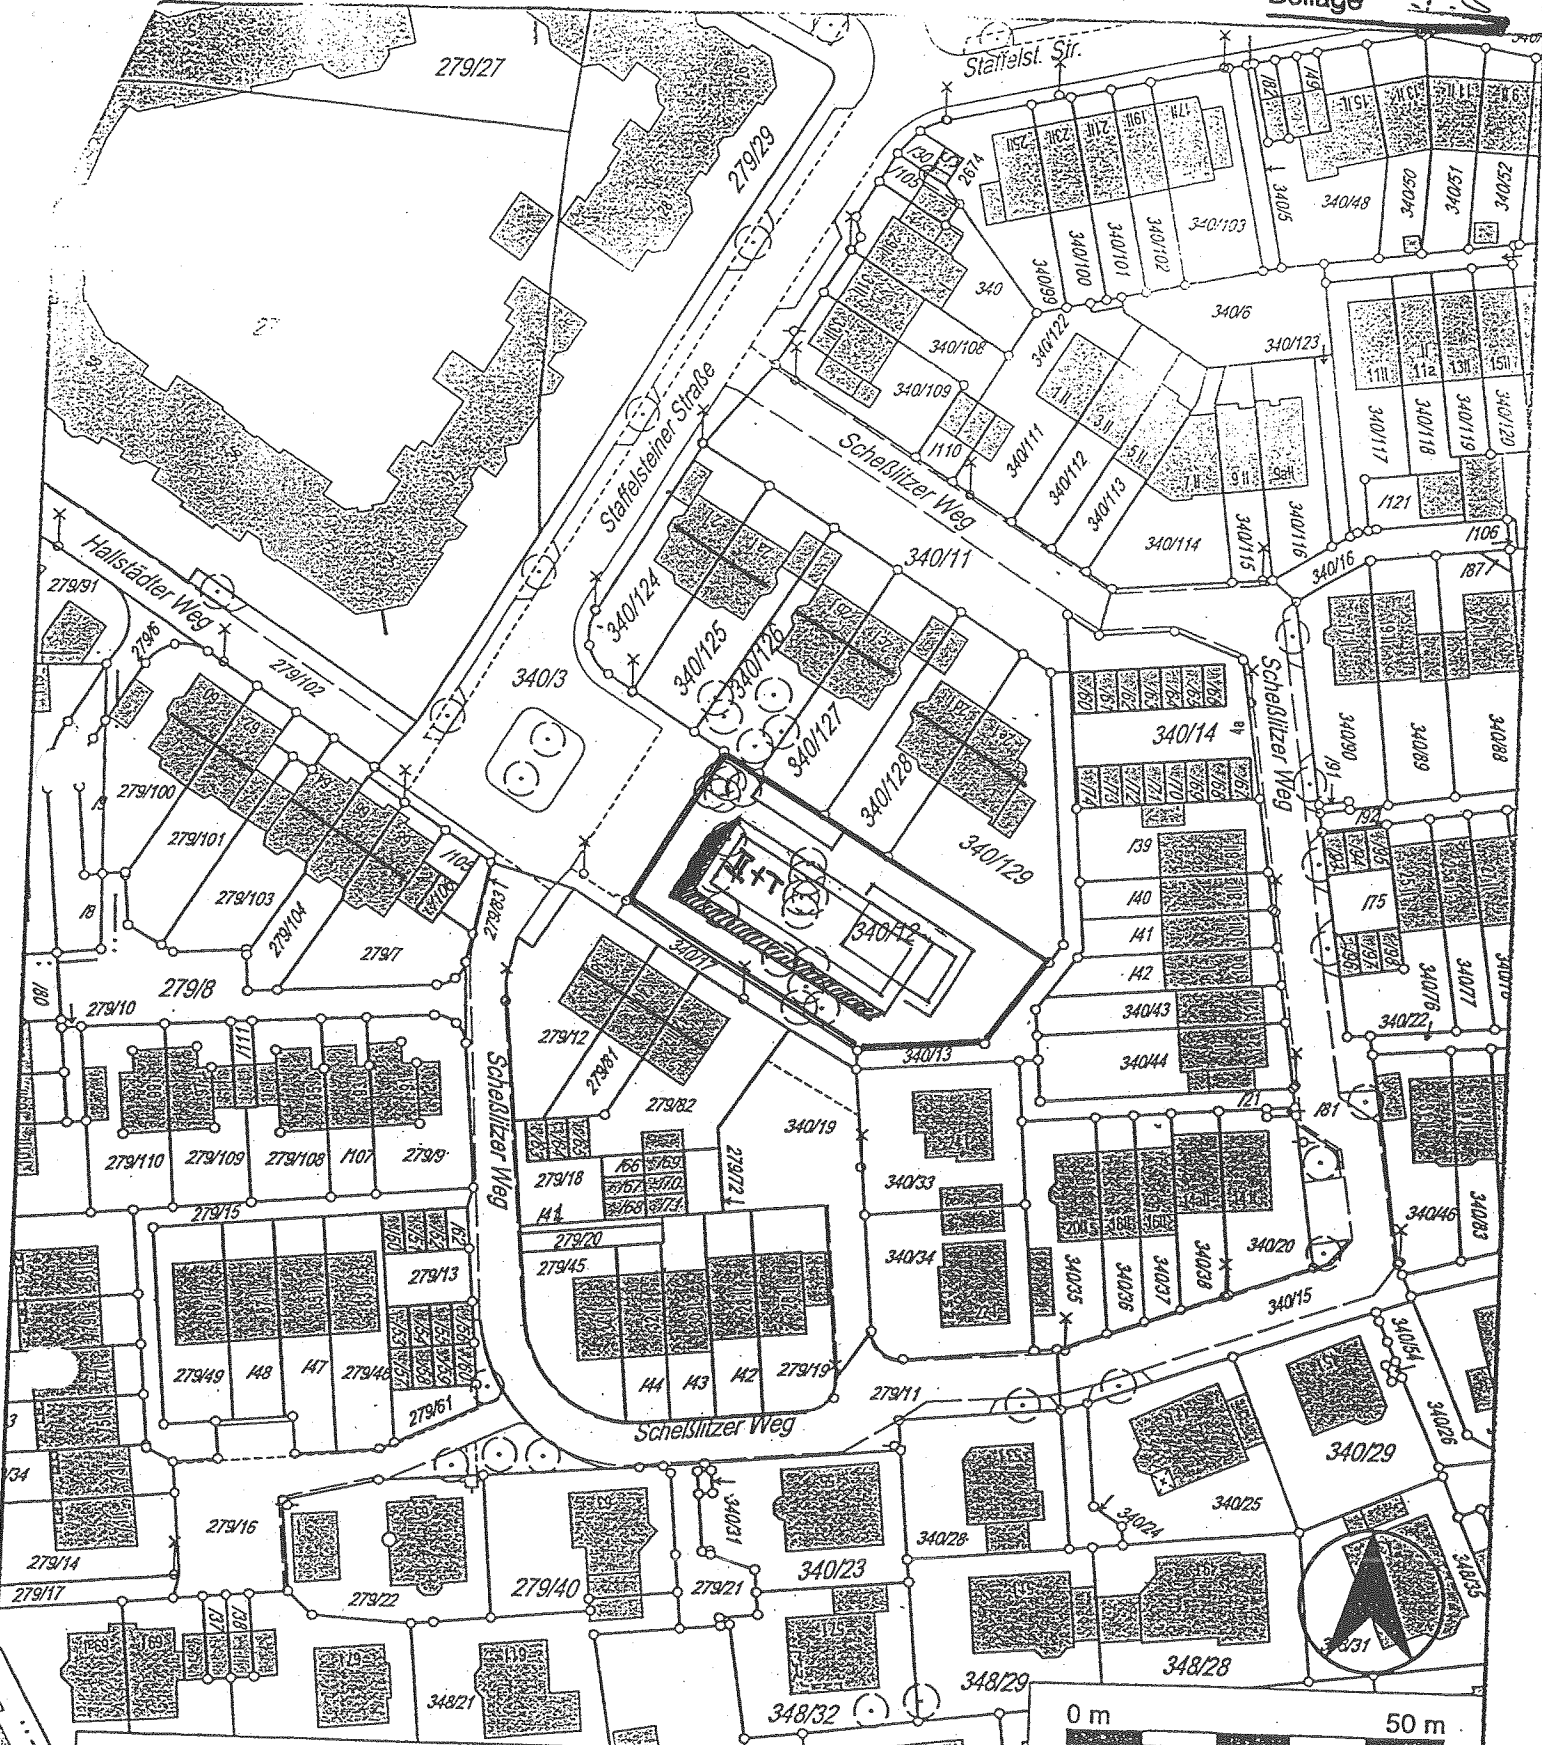


Amt für
Geoinformation und
Bodenordnung

Bauhof 5 * 90402 Nürnberg * Tel.: 0911 / 231 - 7300 * Fax.: 0911 / 231 - 7301

Gemarkung
Flurstücks - Nr
Maßstab
Auftrags - Nr
Erstellungs - Datum
ausgestellt durch
i. A.

Schnepfenreuth
340/12
1:1000
54846
04.12.2001
Fr. Lackner

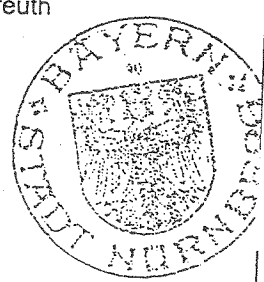

Ausschnitt aus der Stadtgrundkarte
Bearbeitungsstand 2000

Stadtplanungsamt
Städtebauliche Planung Nord
Rahmenplan zur Änderung des B-Planes Nr. 4191
Plan Nr. Stpl 3-N-1- 24/ 2003 vom 19.12. 2003