


ÜBERSICHTSPLAN

BEBAUUNGSPLAN NR. 4347 FÜR EIN 7. GEBIET AM NORDBAHNHOF NÖRDLICH DER GROLANDSTR. UND ÖSTLICH DER UHLANDSTR.

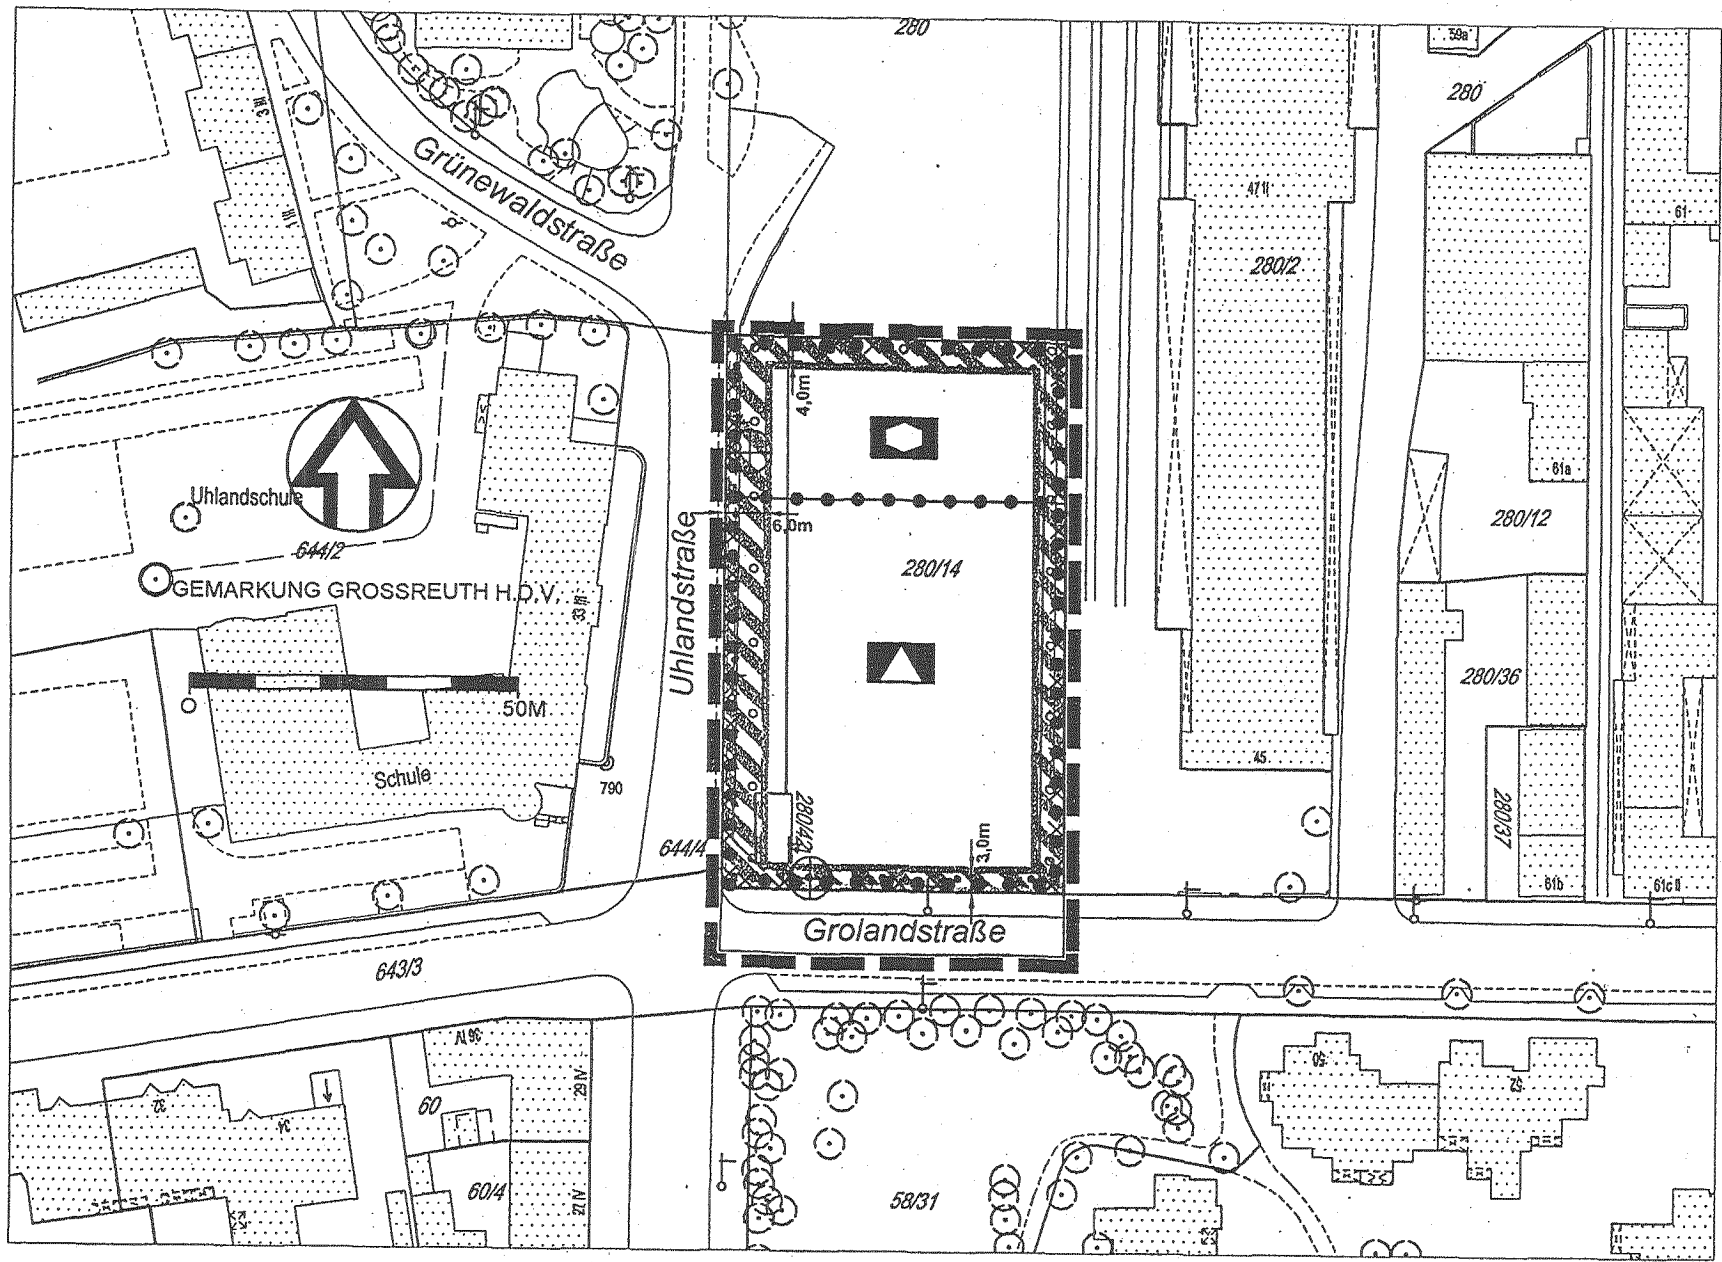

GRENZE DES RÄUMLICHEN GELTUNGSBEREICHES

Beilage 8.2