

Übersichtsplan zum Bebauungsplan Nr. 4399

Beilage

9.2


DECKBLATT 1 ZUM BEBAUUNGSPLAN NR. 4399

BEARBEITUNG	
ABTEILUNG	
SACHGEBIET	
BEARBEITUNG	
ÄNDERUNGEN	
DATUM	S. AMTSLEITER

NÜRNBERG
STADT NÜRNBERG
STADTPLANUNGSAMT

(BANDILLA)
STADTDIREKTOR

Lohhof

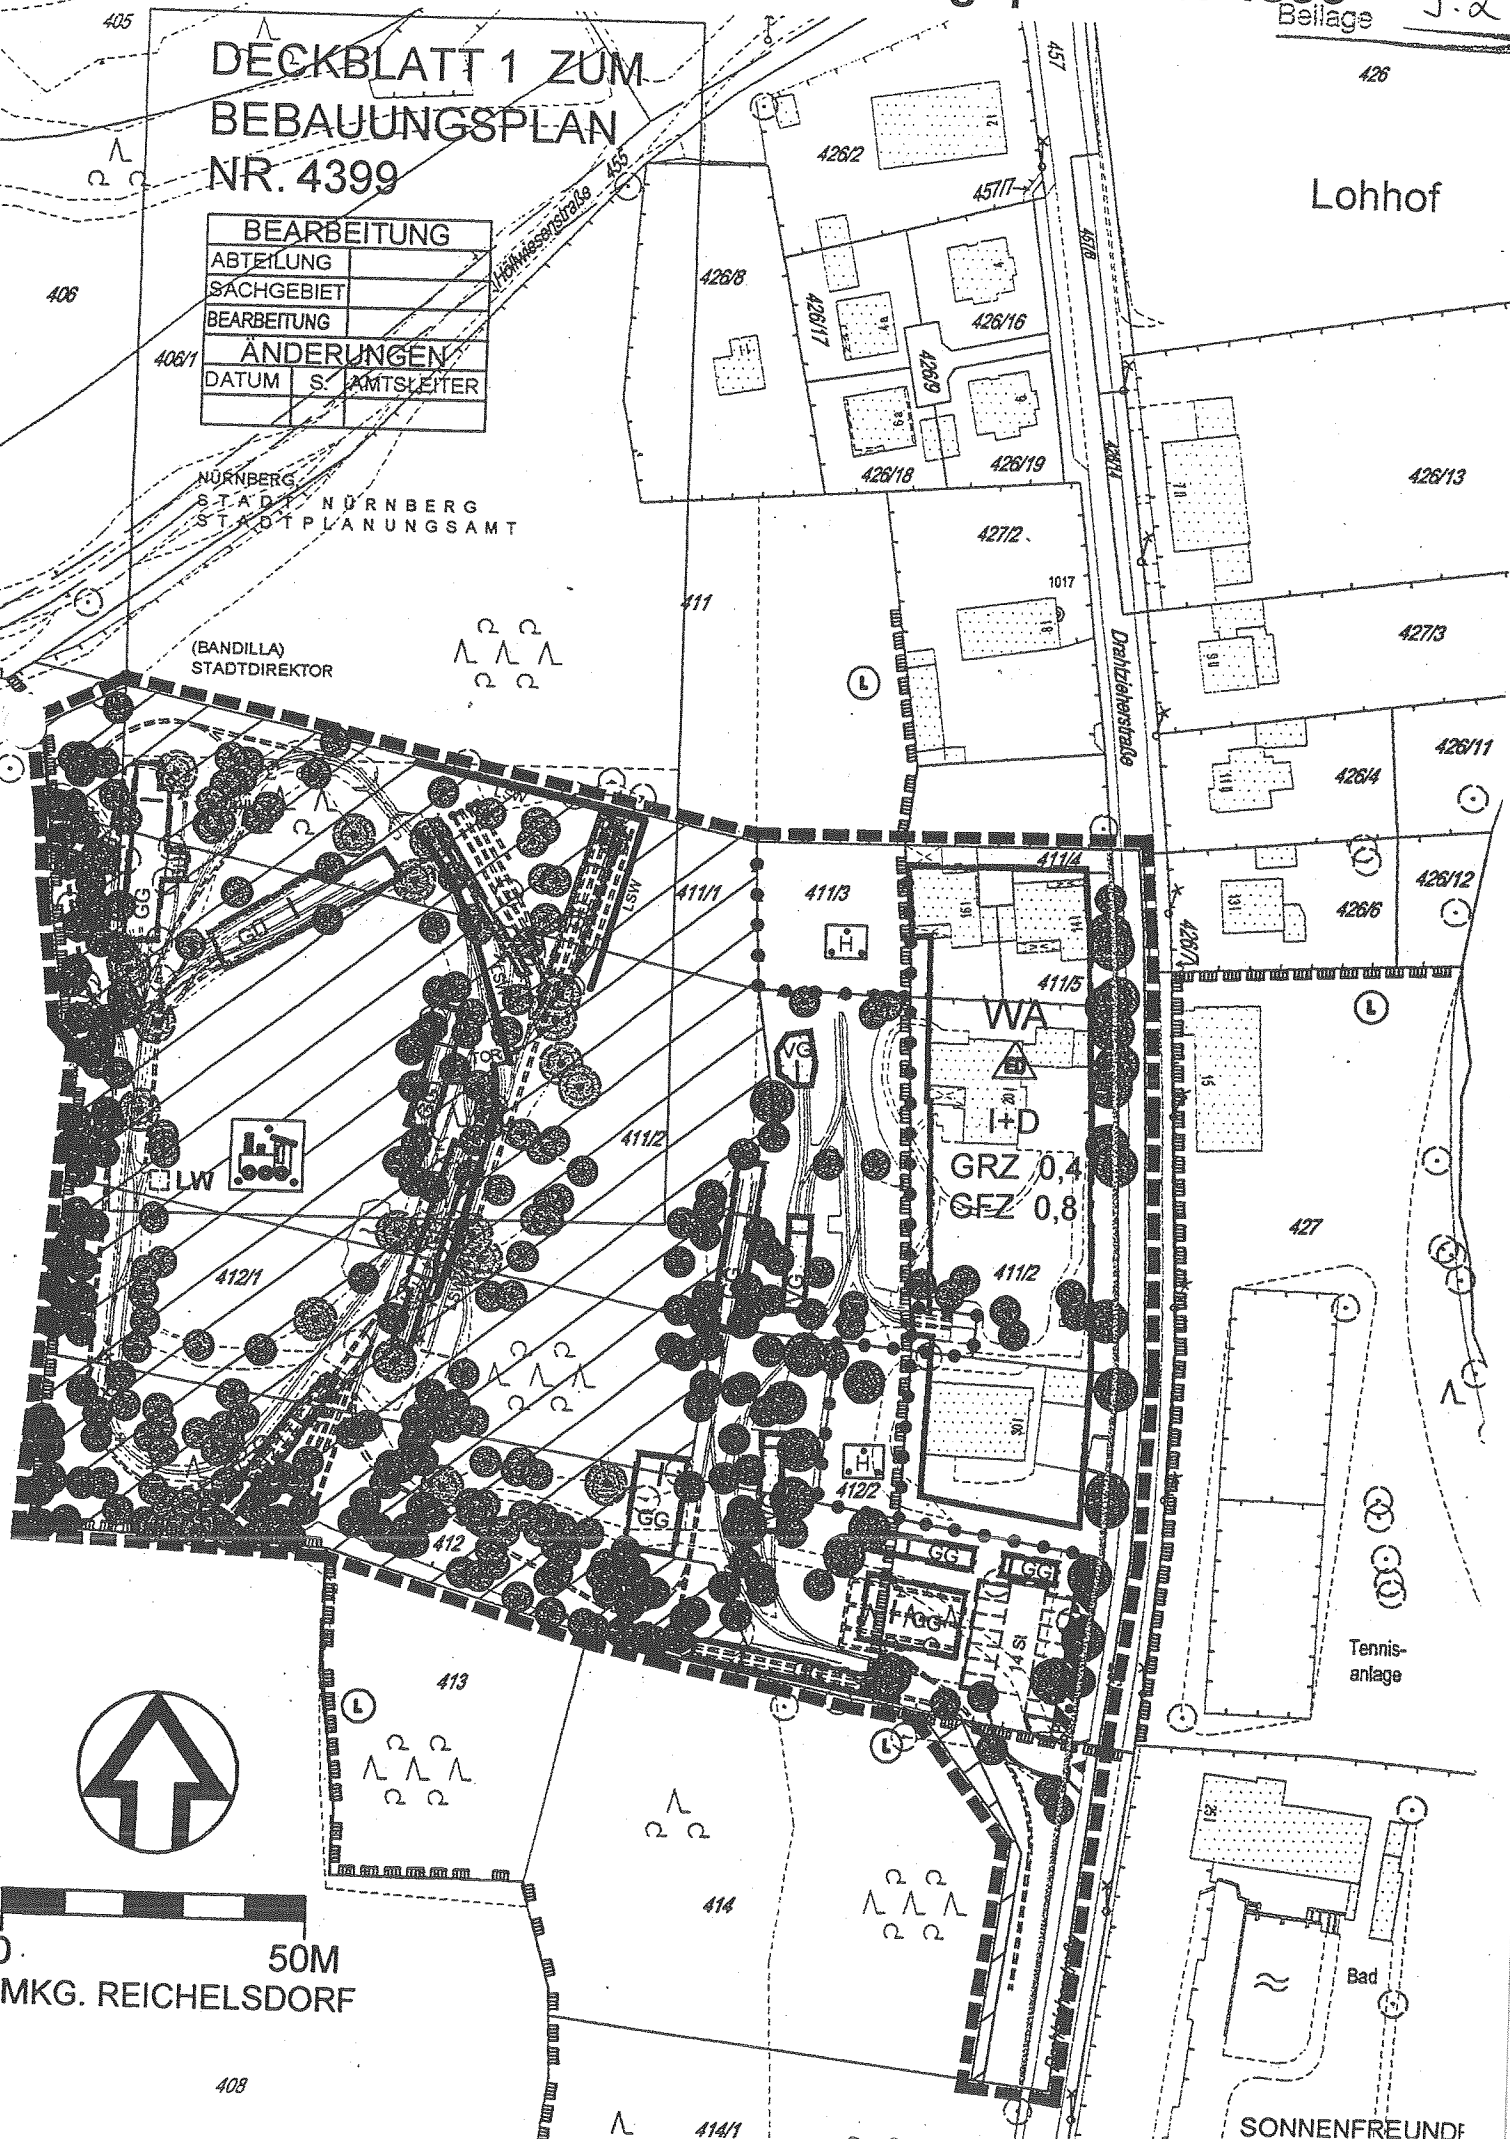

0 50M
GMKG. REICHELSDORF

SONNENFREUNDE