



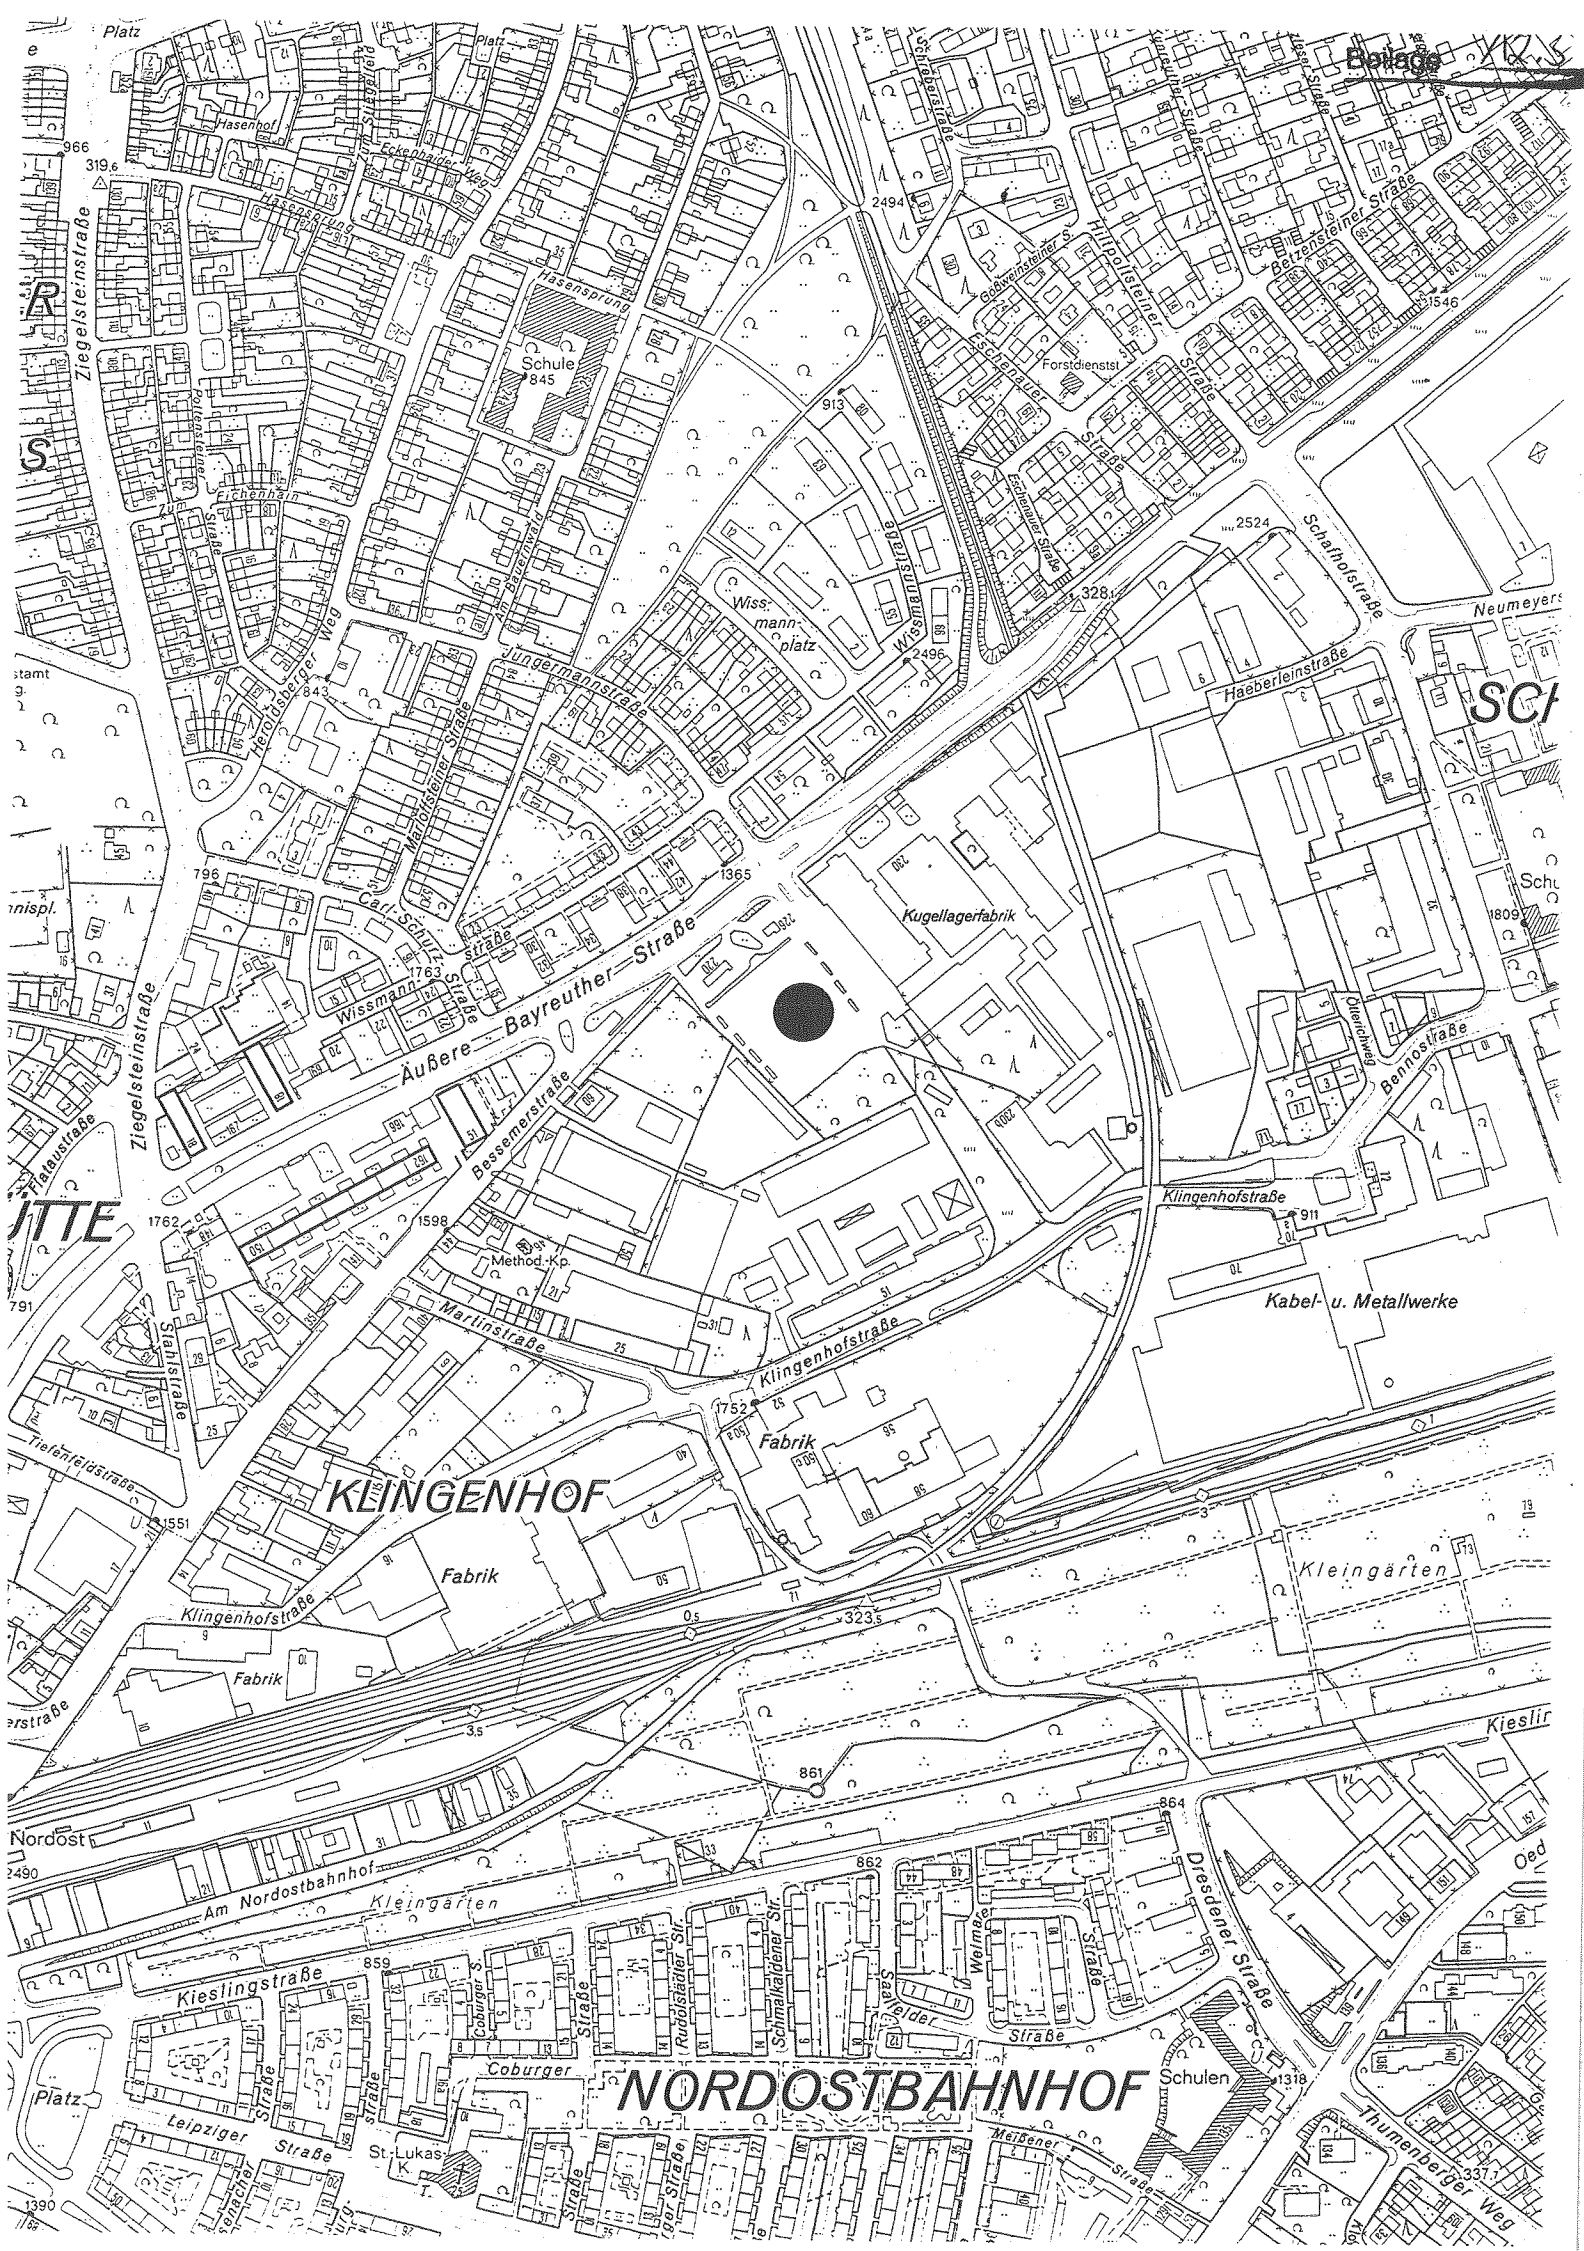

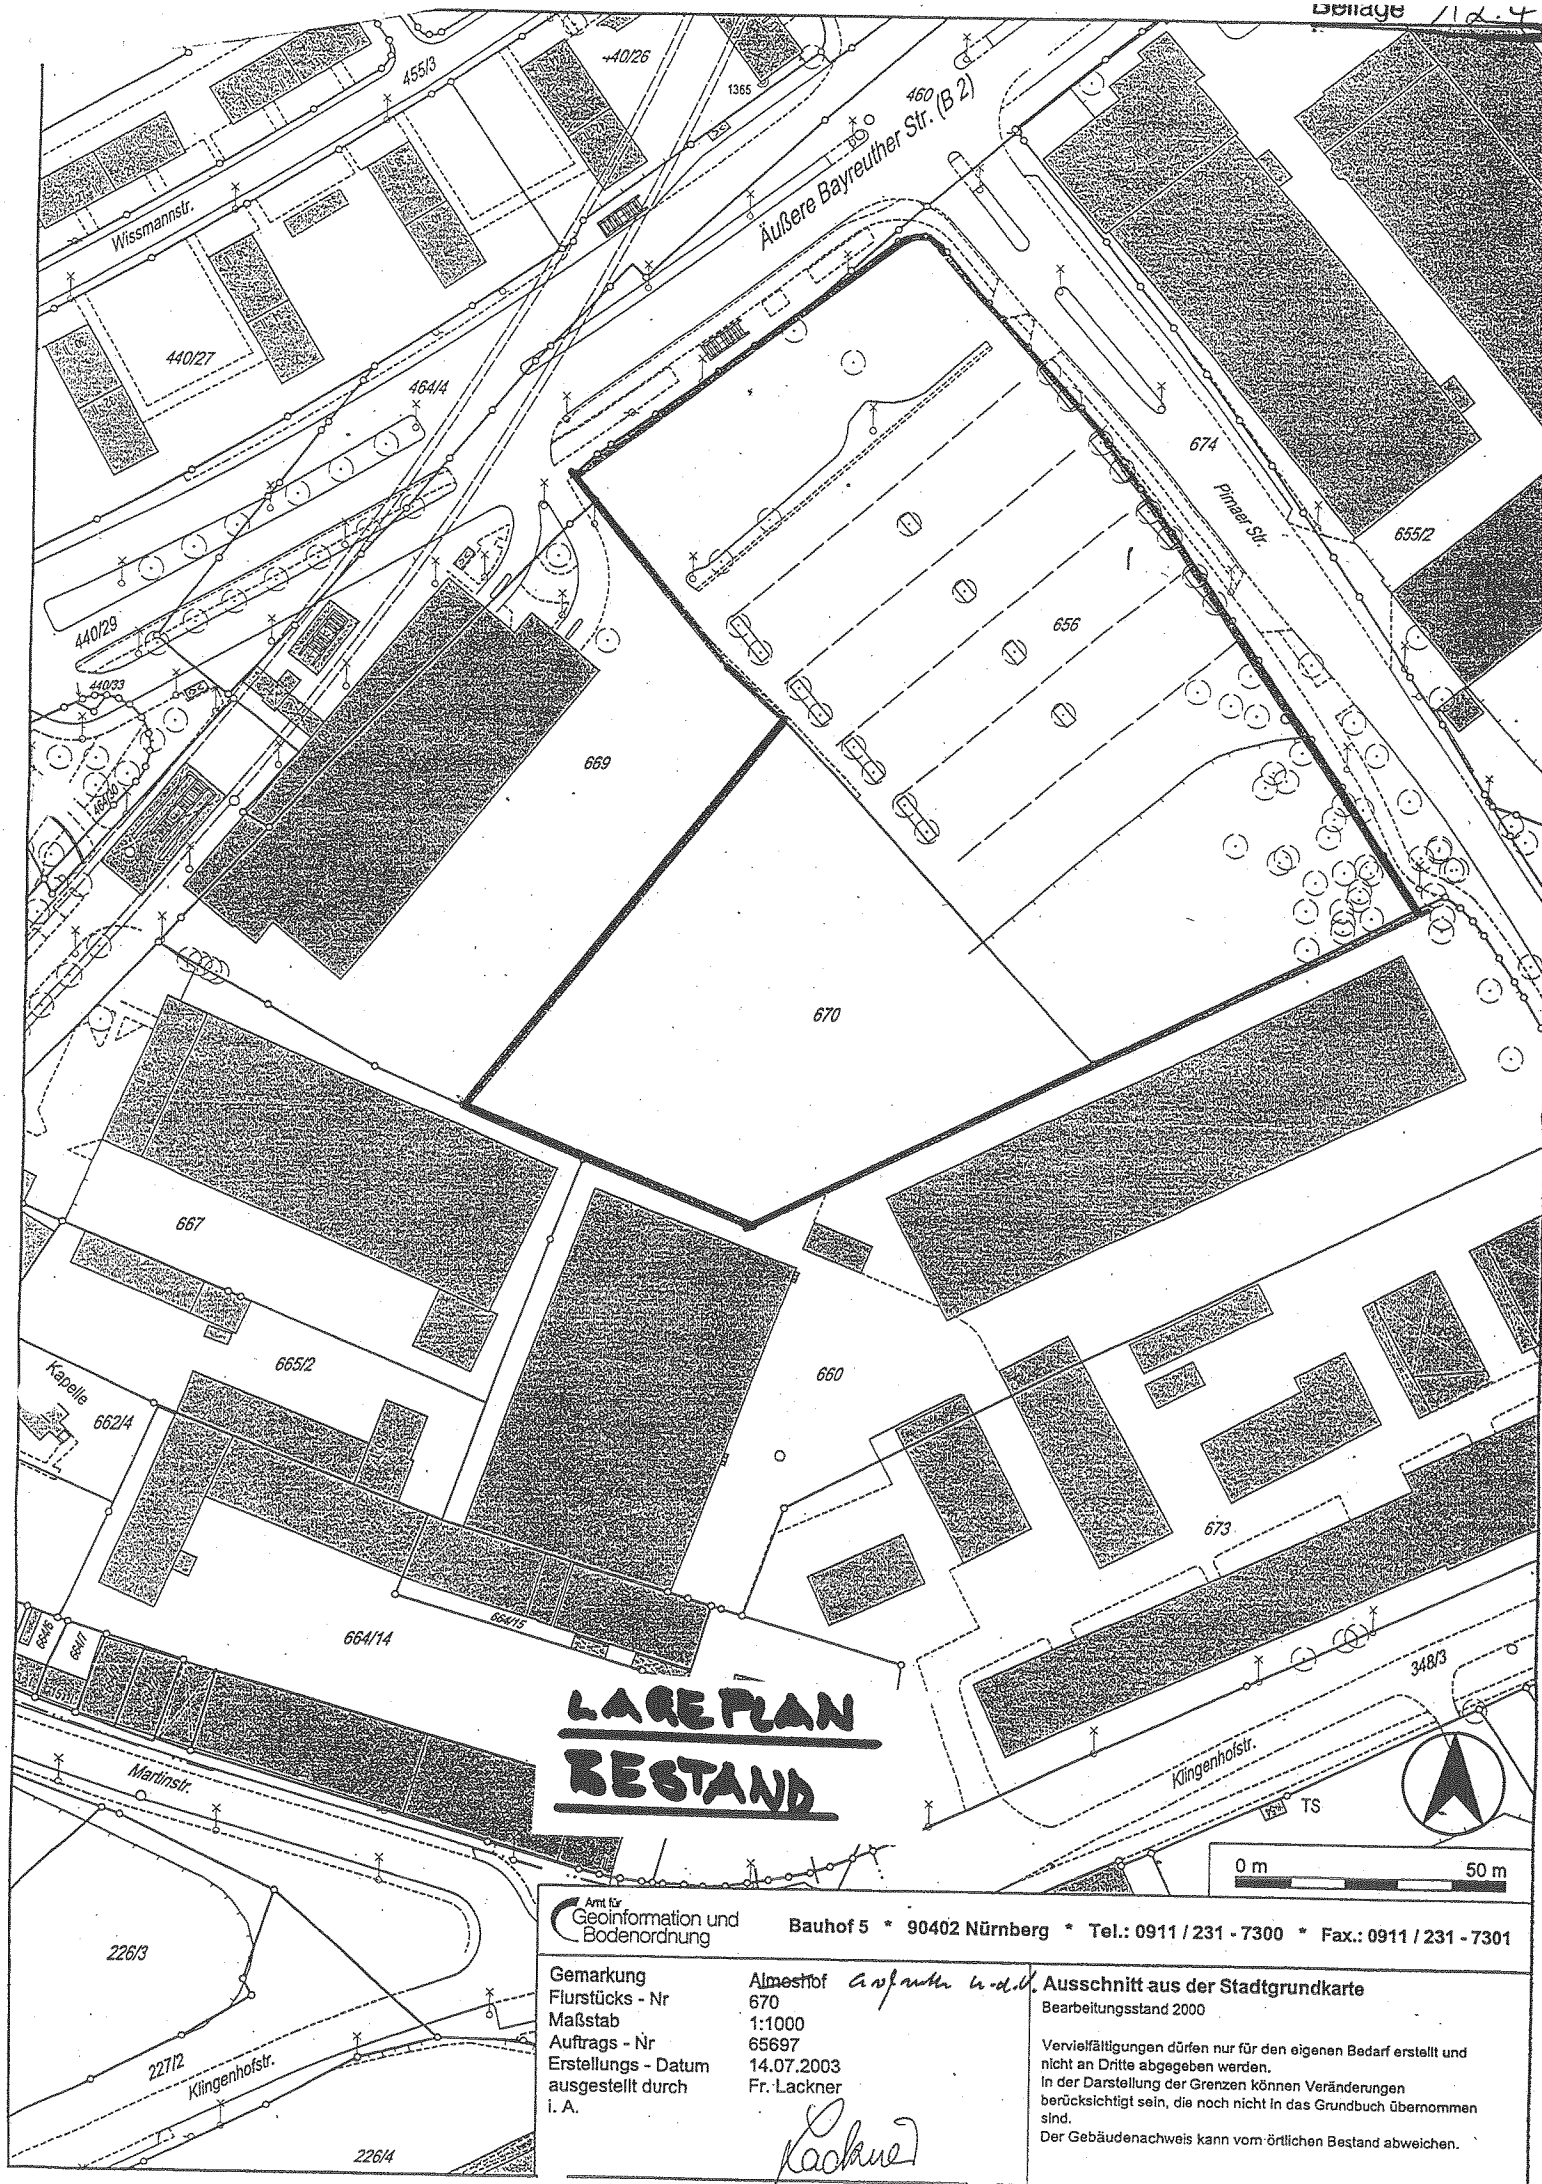

LAGEPLAN **BESTAND**

Amt für
Geoinformation und
Bodenordnung

Bauhof 5 * 90402 Nürnberg * Tel.: 0911 / 231 - 7300 * Fax.: 0911 / 231 - 7301


Gemarkung
Flurstücks - Nr
Maßstab
Auftrags - Nr
Erstellungs - Datum
ausgestellt durch
i. A.

Almesthof *ausgeführt u. d. V.*
670
1:1000
65697
14.07.2003
Fr. Lackner

Ausschnitt aus der Stadtgrundkarte
Bearbeitungsstand 2000

Vervielfältigungen dürfen nur für den eigenen Bedarf erstellt und nicht an Dritte abgegeben werden.
In der Darstellung der Grenzen können Veränderungen berücksichtigt sein, die noch nicht in das Grundbuch übernommen sind.
Der Gebäudenachweis kann vom örtlichen Bestand abweichen.

Lackner

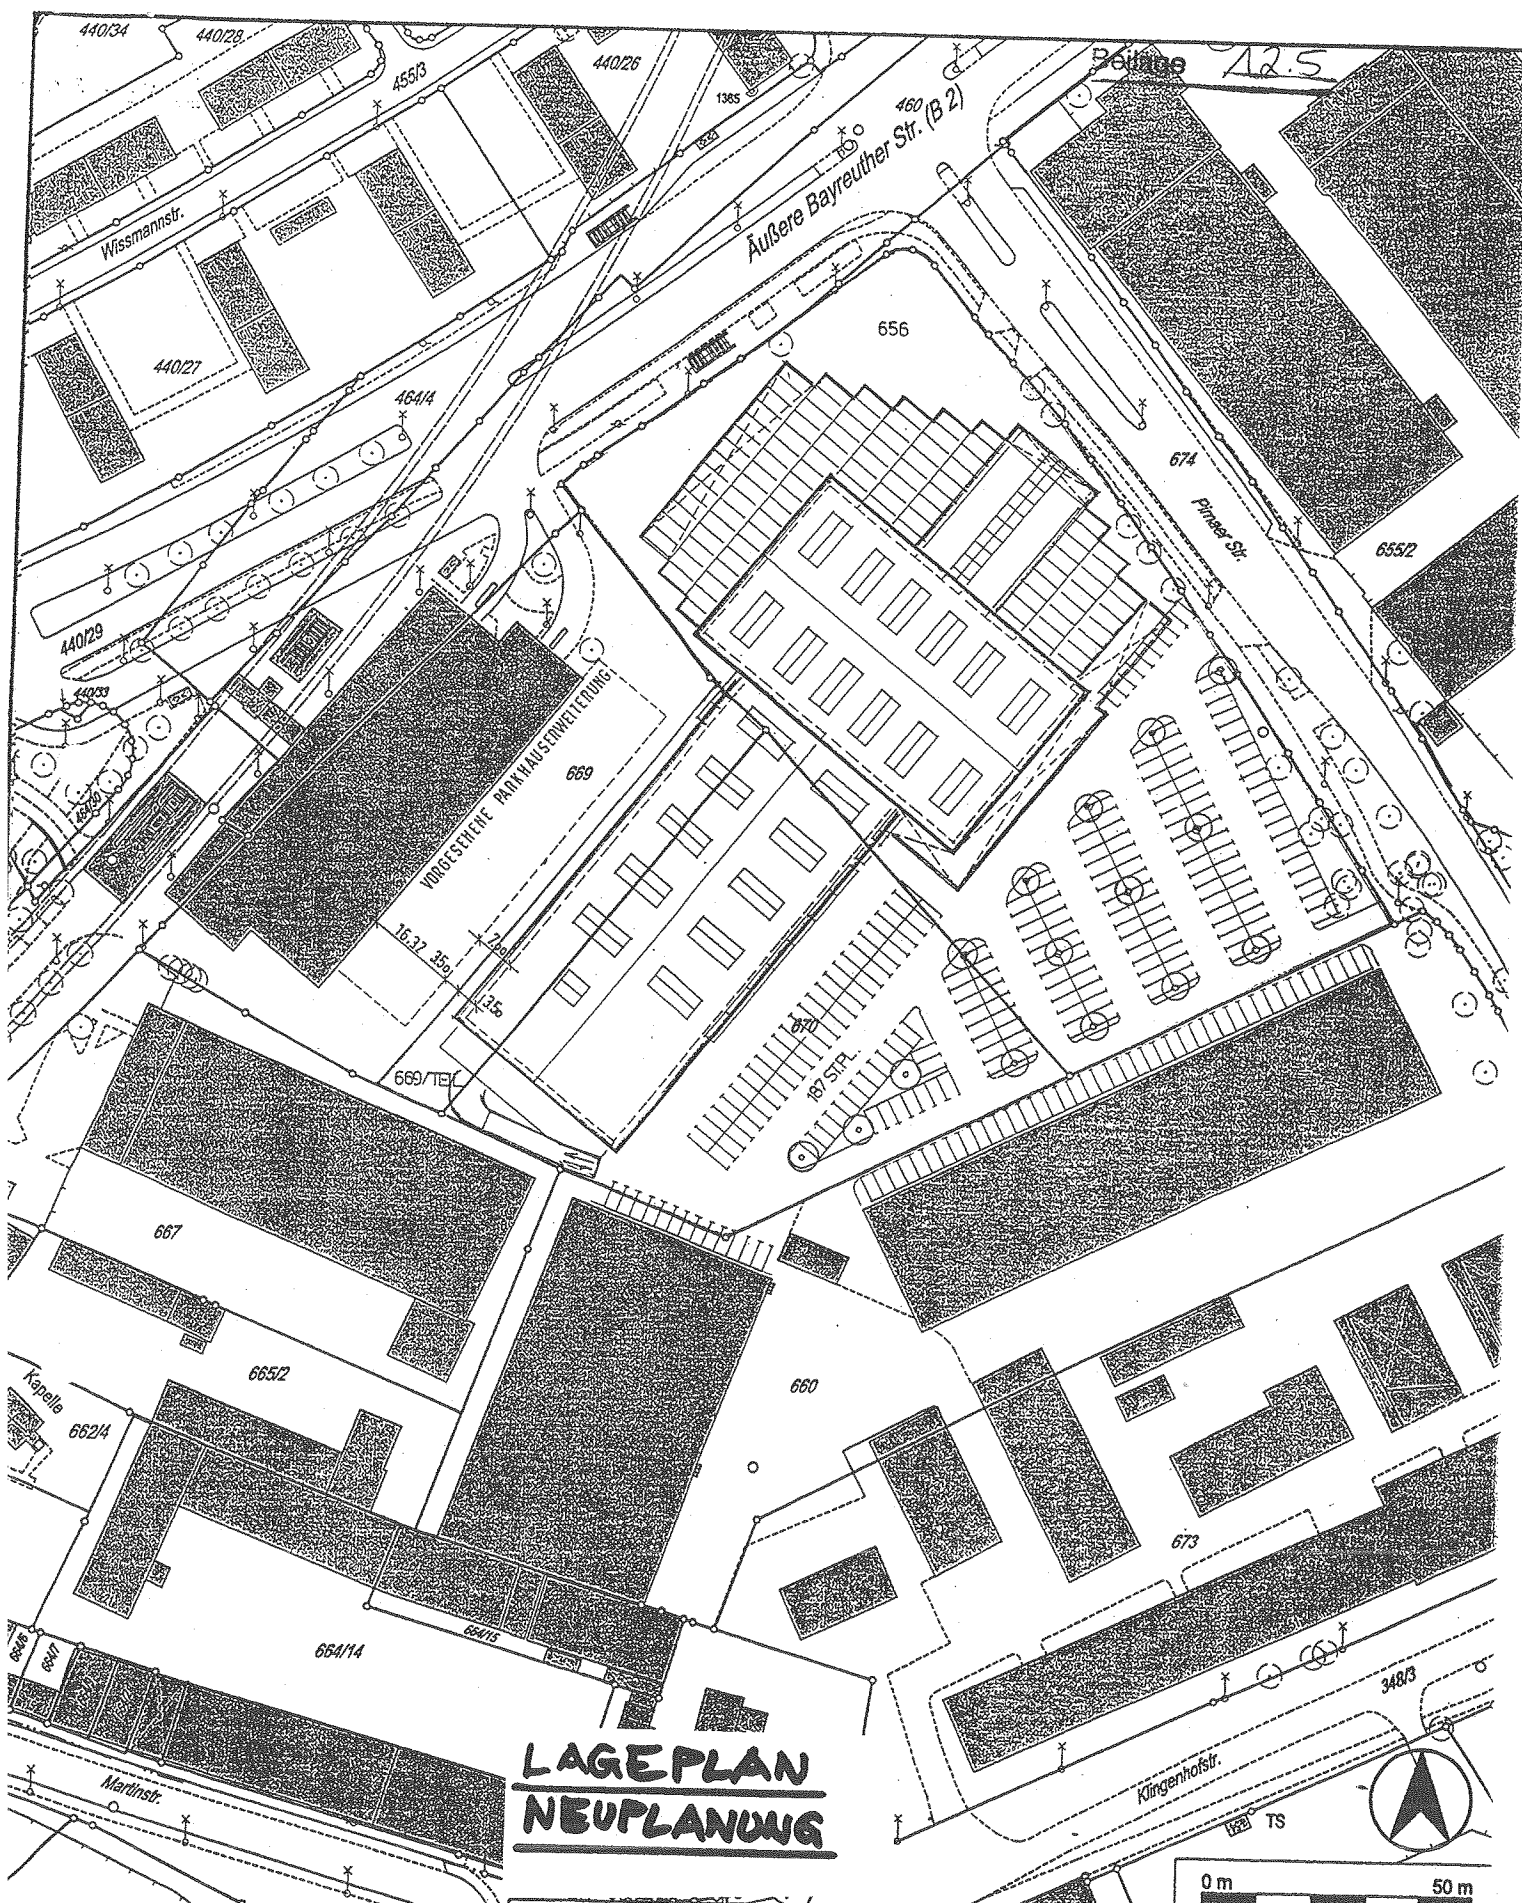

LAGEPLAN NEUPLANUNG

Amt für
Geoinformation und
Bodenordnung

Bauhof 5 • 90402 Nürnberg • Tel.: 0911 / 231 - 7300 • Fax.: 0911 / 231 - 7301

Gemarkung
Flurstücks - Nr
Maßstab
Auftrags - Nr
Erstellungs - Datum
ausgestellt durch
i. A.


Almoshof
670
1:1000
65697
14.07.2003
Fr. Lackner

Handwritten signature

Ausschnitt aus der Stadtgrundkarte
Bearbeitungsstand 2000

Vervielfältigungen dürfen nur für den eigenen Bedarf erstellt und nicht an Dritte abgegeben werden.
In der Darstellung der Grenzen können Veränderungen berücksichtigt sein, die noch nicht in das Grundbuch übernommen sind.
Der Gebäudenachweis kann vom örtlichen Bestand abweichen.

ÜBERSICHTSPLAN

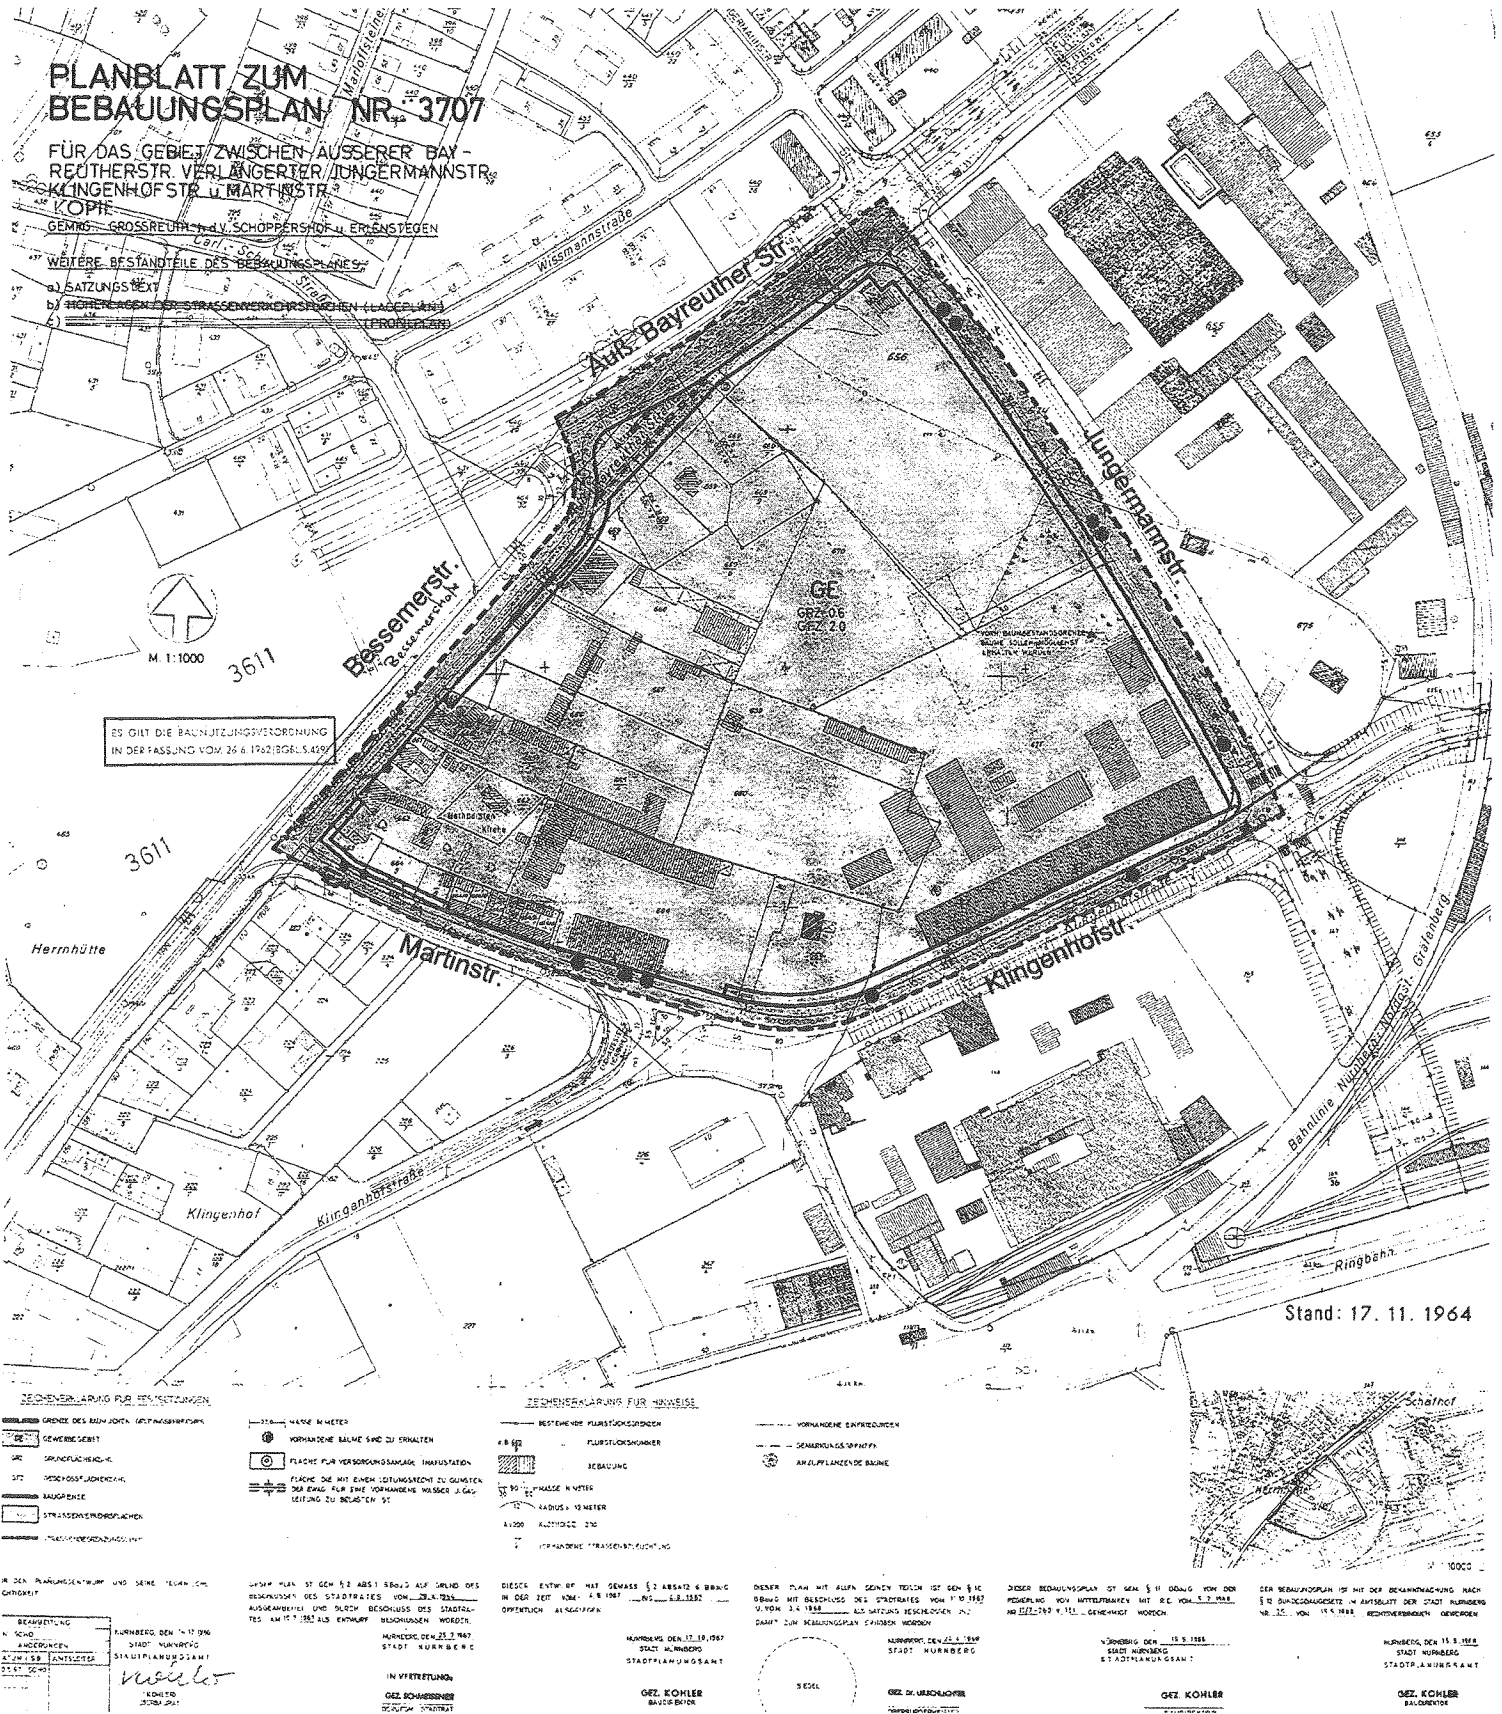

Bebauungsplan Nr. 3707 für das Gebiet zwischen Äußerer Bayreuther Str., verlängerter Jungermannstr., Klingenhofstr. und Martinstr.

ZEICHENERKLÄRUNG: Grenze des räumlichen Geltungsbereiches