



WOHNBEBAUUNG SPORTPLATZ HERRNSCHEIDSTRASSE

VARIANTE 1

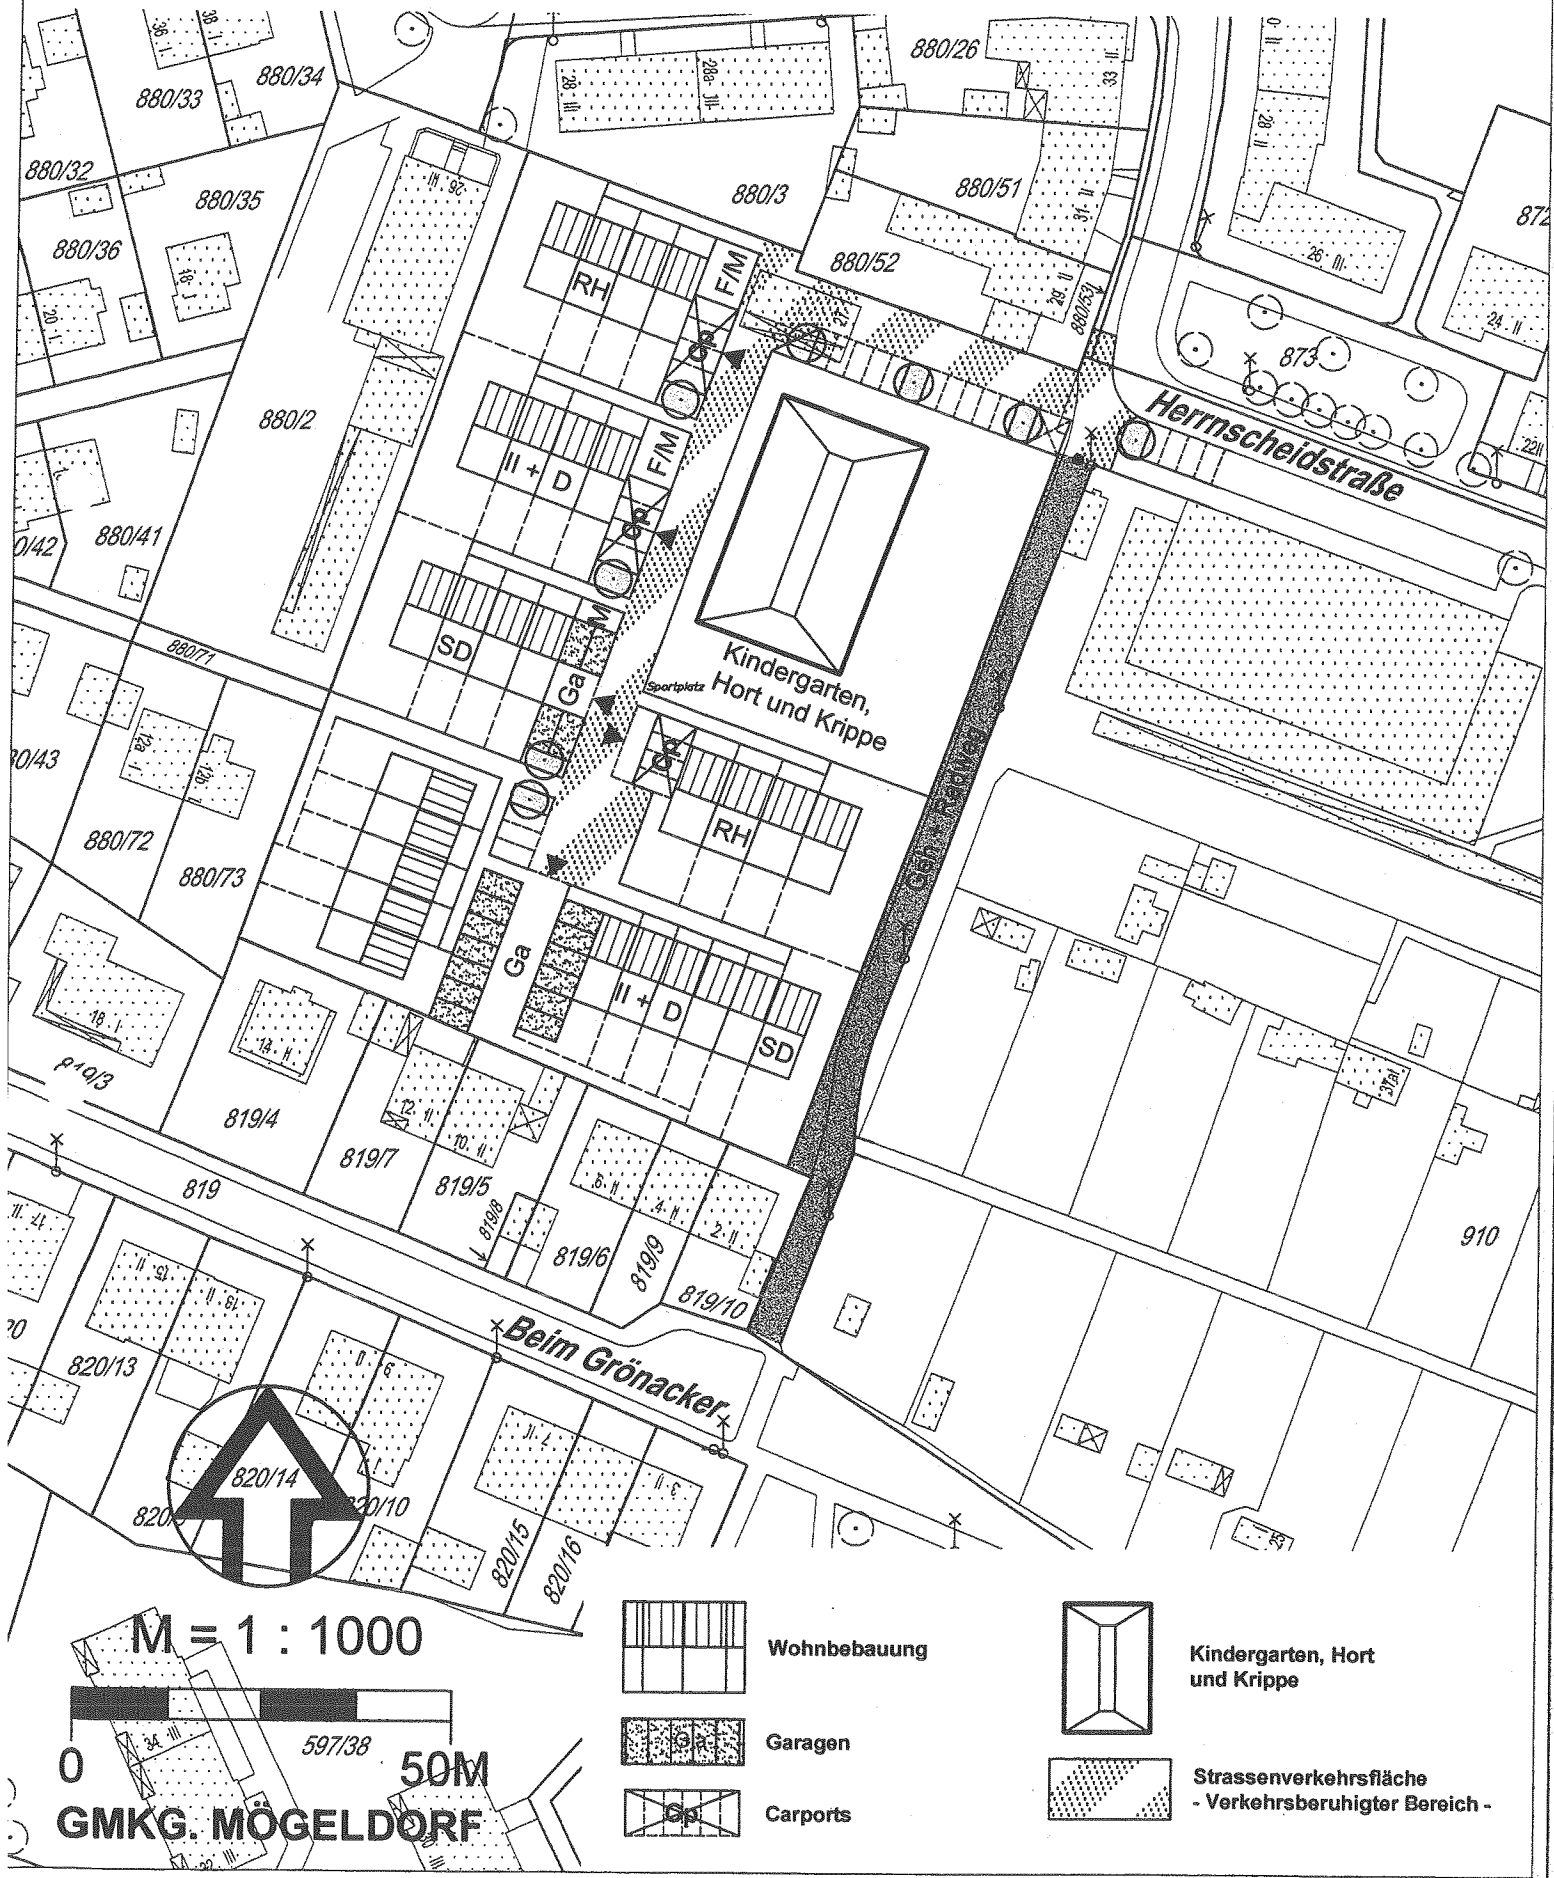


WOHNBEBAUUNG SPORTPLATZ HERRNSCHIEDSTRASSE


VARIANTE 2

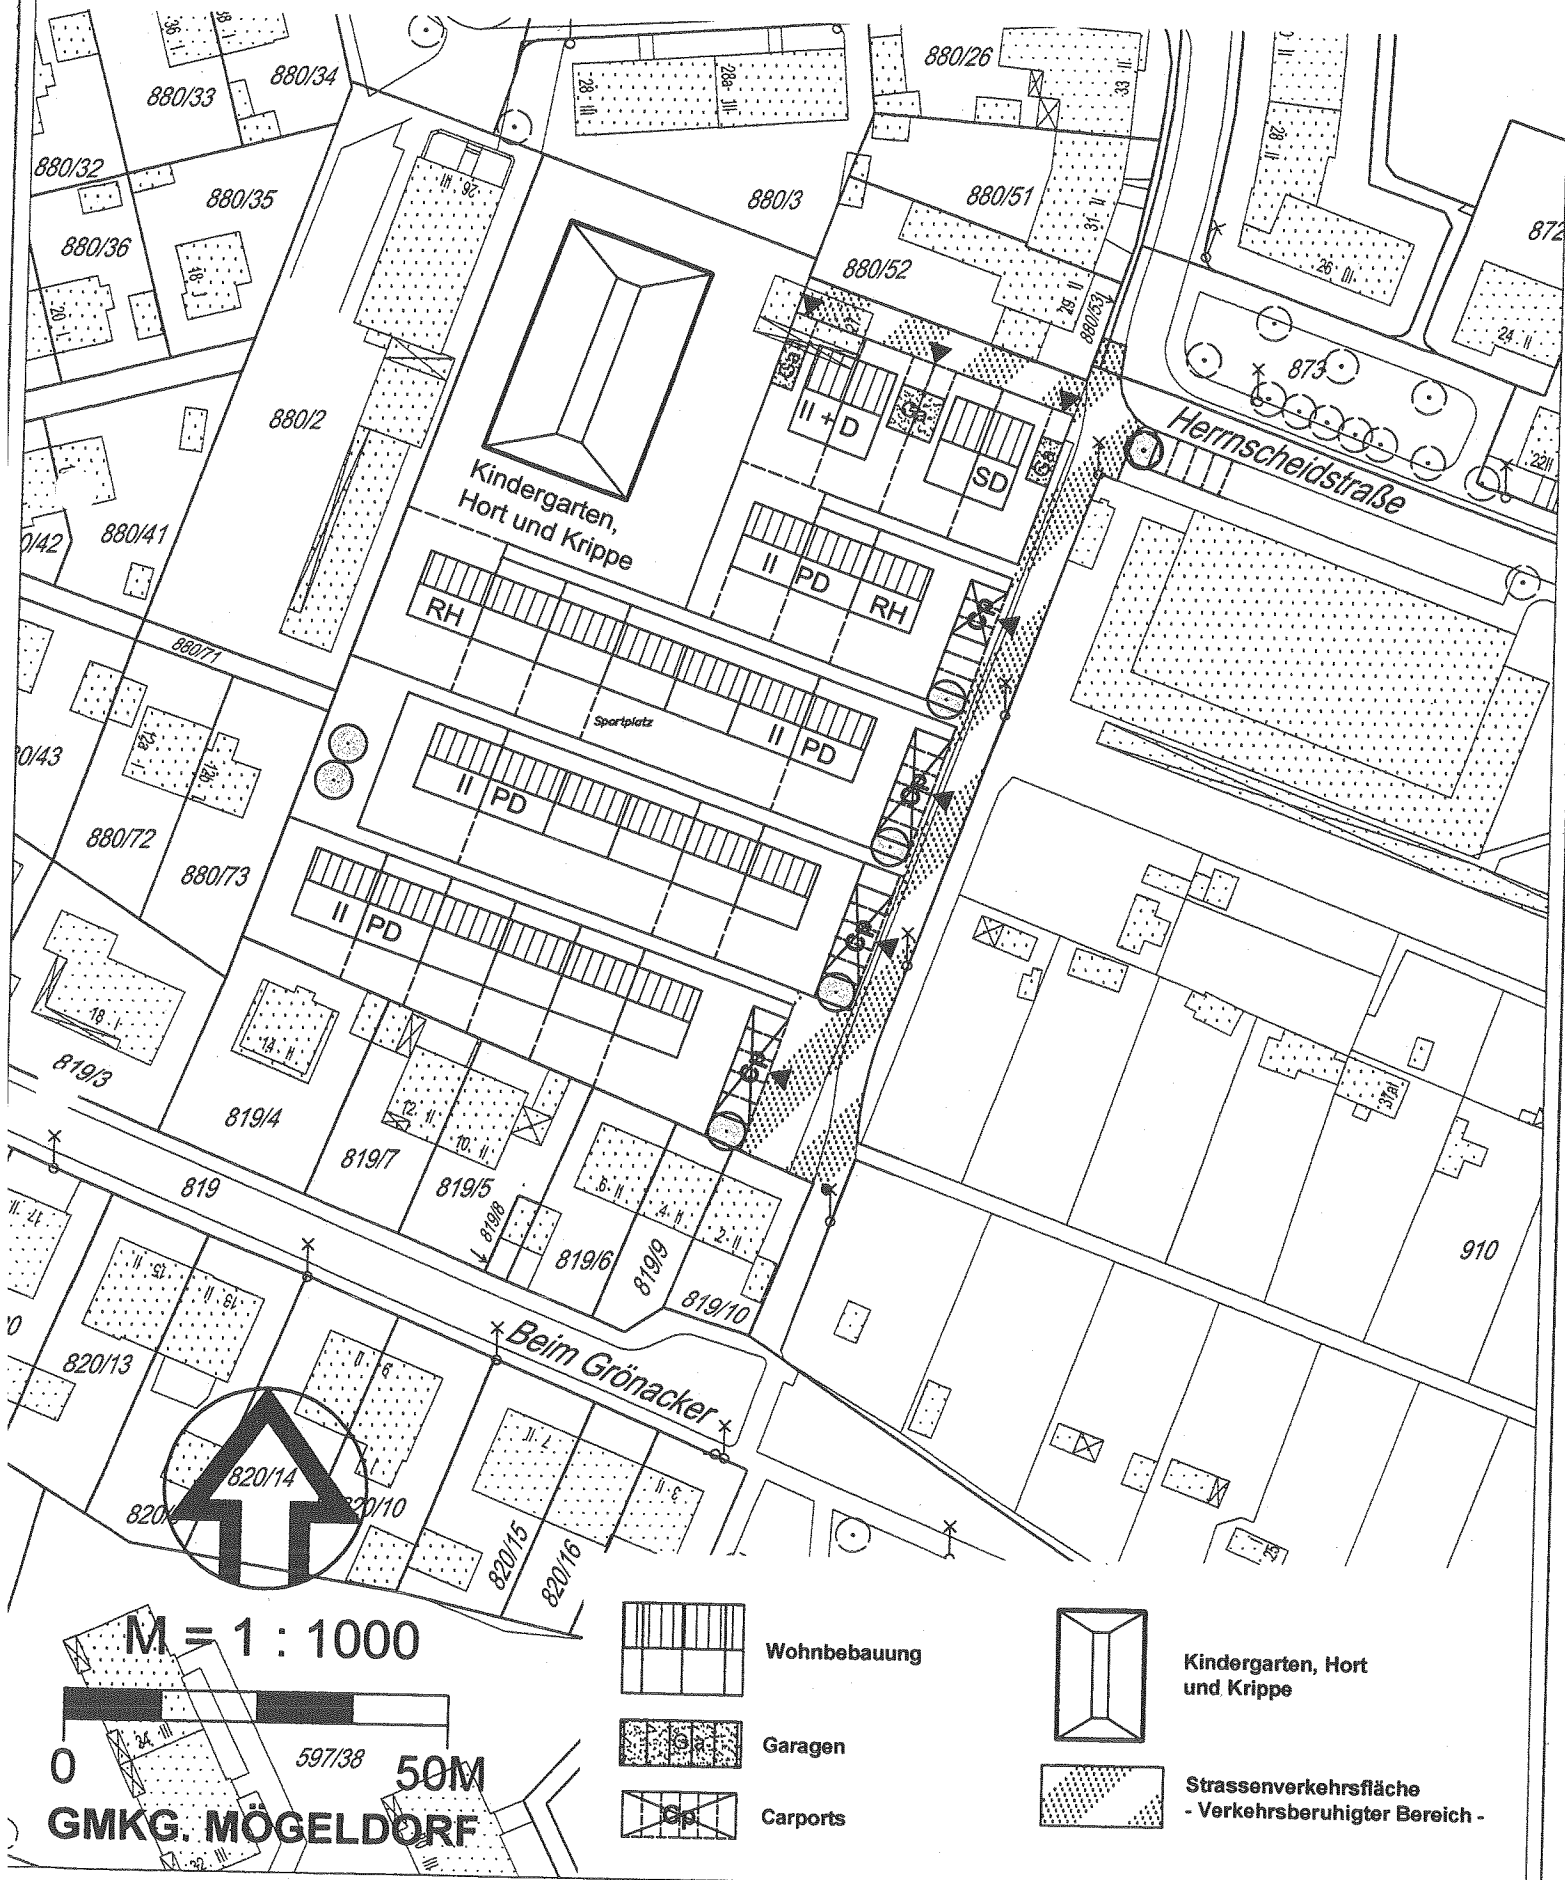

Flächenverteilungsplan zur Variante 1 Herrnscheidstraße

Beilage 13.1

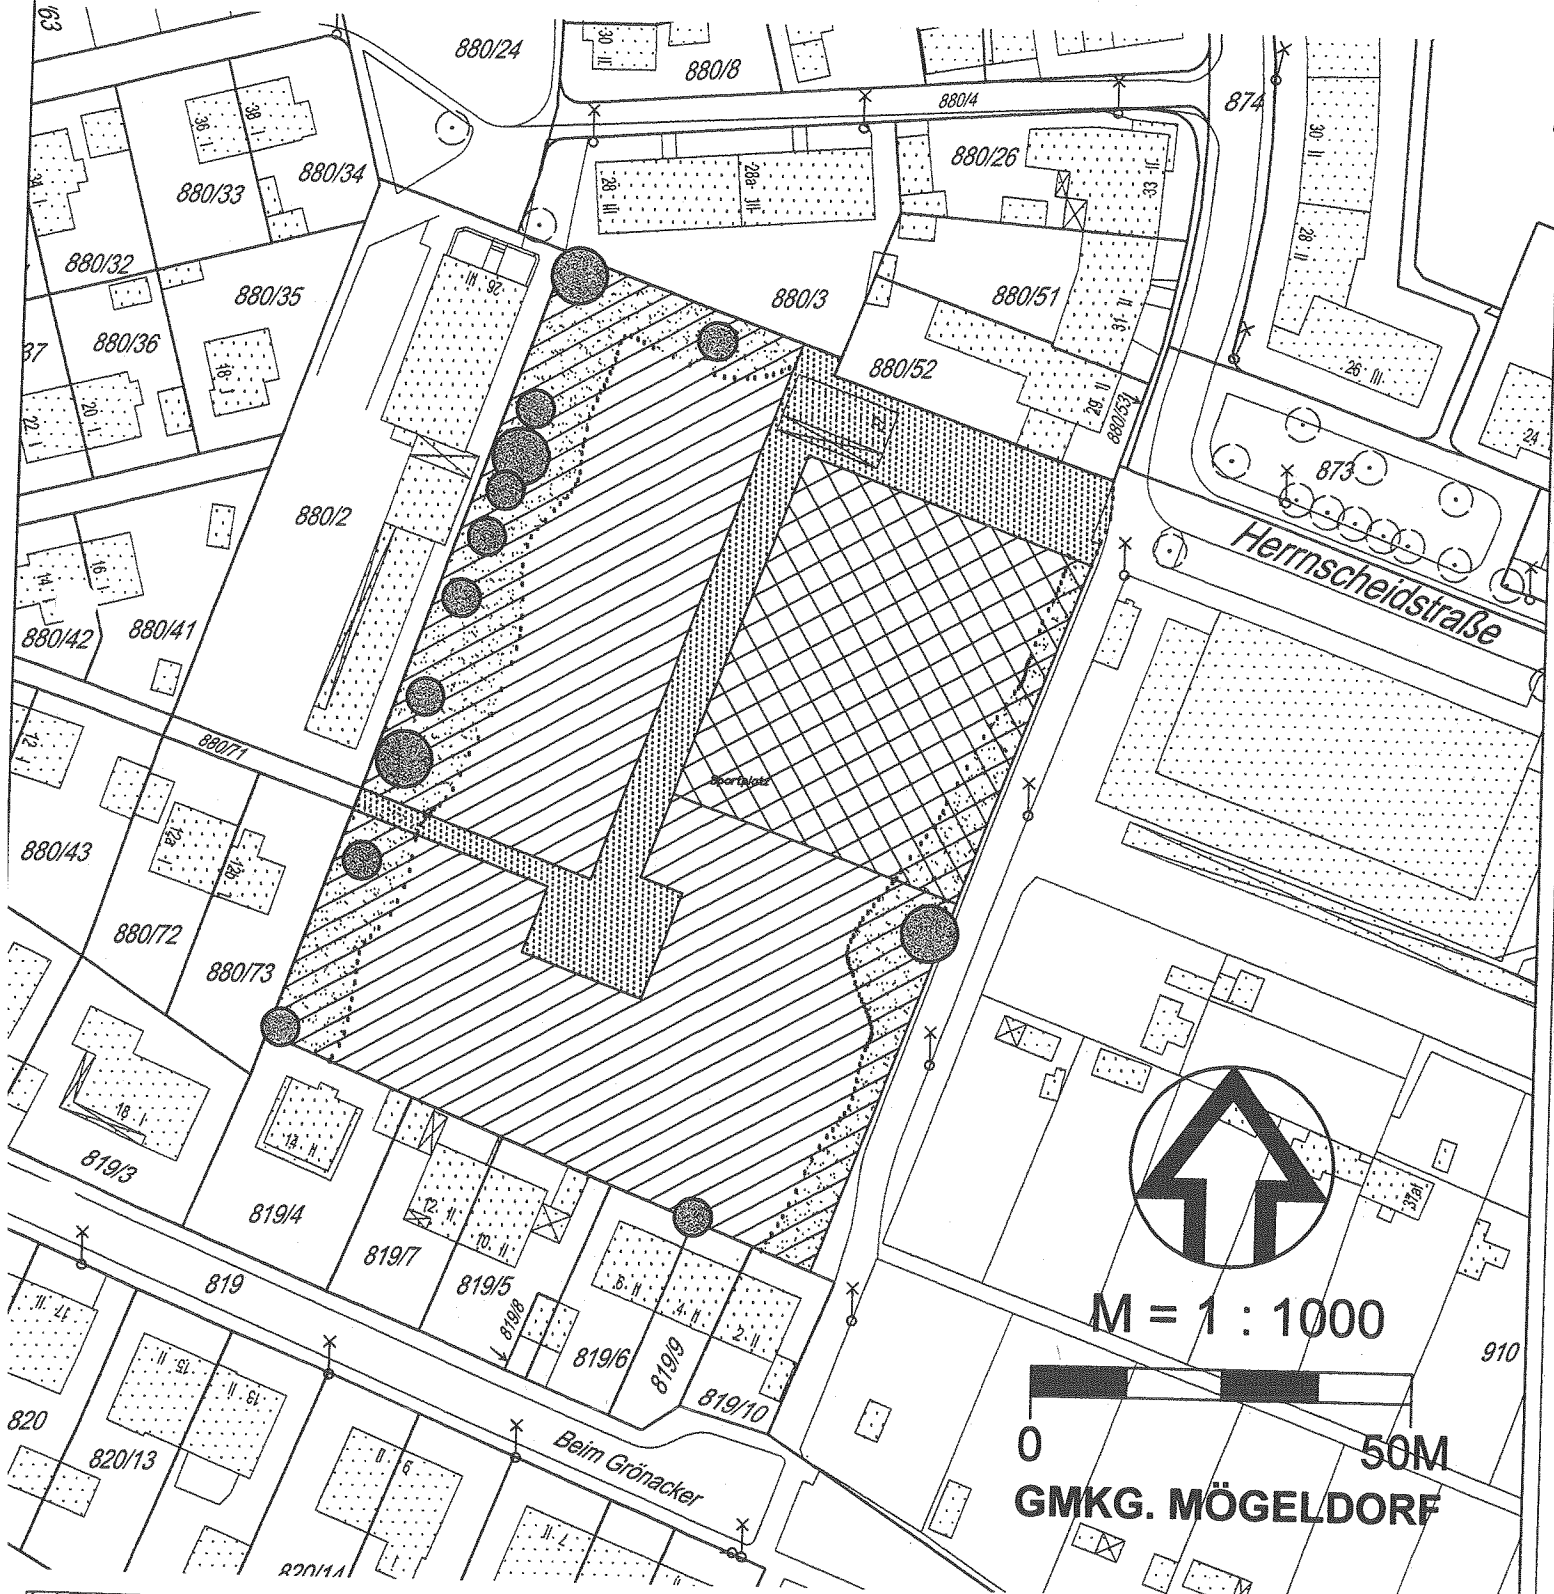

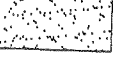-  Wohnbaufläche
5658,69 m²
-  Grundstück für Kindergarten / Hort
1926,49 m²
-  Straßenverkehrsfläche
1209,23 m²
-  Ergebnis UVS: Flächen mit negativen Auswirkungen
auf die Schutzgüter Pflanzen / Tiere / Landschaft
-  Einzelbäume

Nürnberg

STADTPLANUNGSAMT NÜRNBERG

STÄDTEBAULICHE PLANUNG
- SÜD -


NÜRNBERG, AM 17.11.2003

ABTEILUNG	<i>U. F. F. F.</i>
SACHGEBIET	<i>P. F. F. F.</i>
BEARBEITUNG	<i>U. S. F. F.</i>
M = 1 : 1000	NR. 3S - 13 - 03


Beck

AMTSLEITER

Umweltverträglichkeitsprüfung im Bereich Räumliche Planung

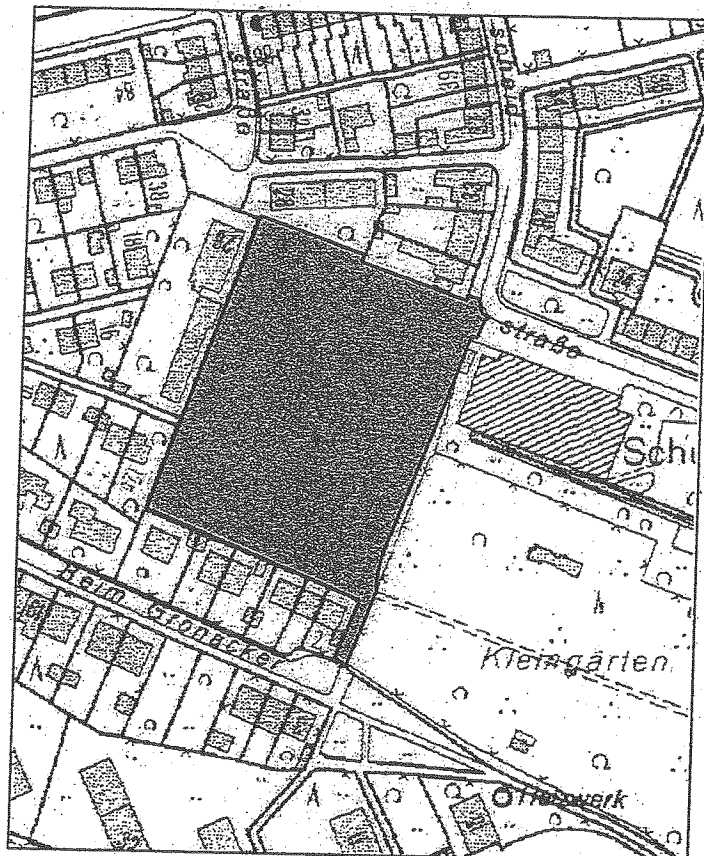

**Rahmenplan
Wohnbebauung
Sportplatz Herrnscheidstraße**

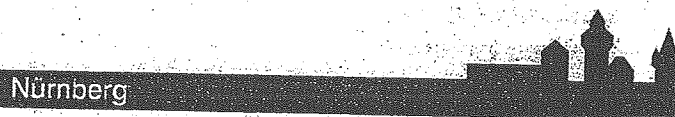

Bearbeitung: Stadt Nürnberg, Umweltreferat
Umweltamt, Bereich Umweltplanung

Projektleitung: Susanne Reiche,
Wolfgang Reuter

Nürnberg, den 01.10.2003

Umweltverträglichkeitsstudie