


EHEMALS MILITÄRISCH GENUTZTE FLÄCHEN IM STADTGEBIET

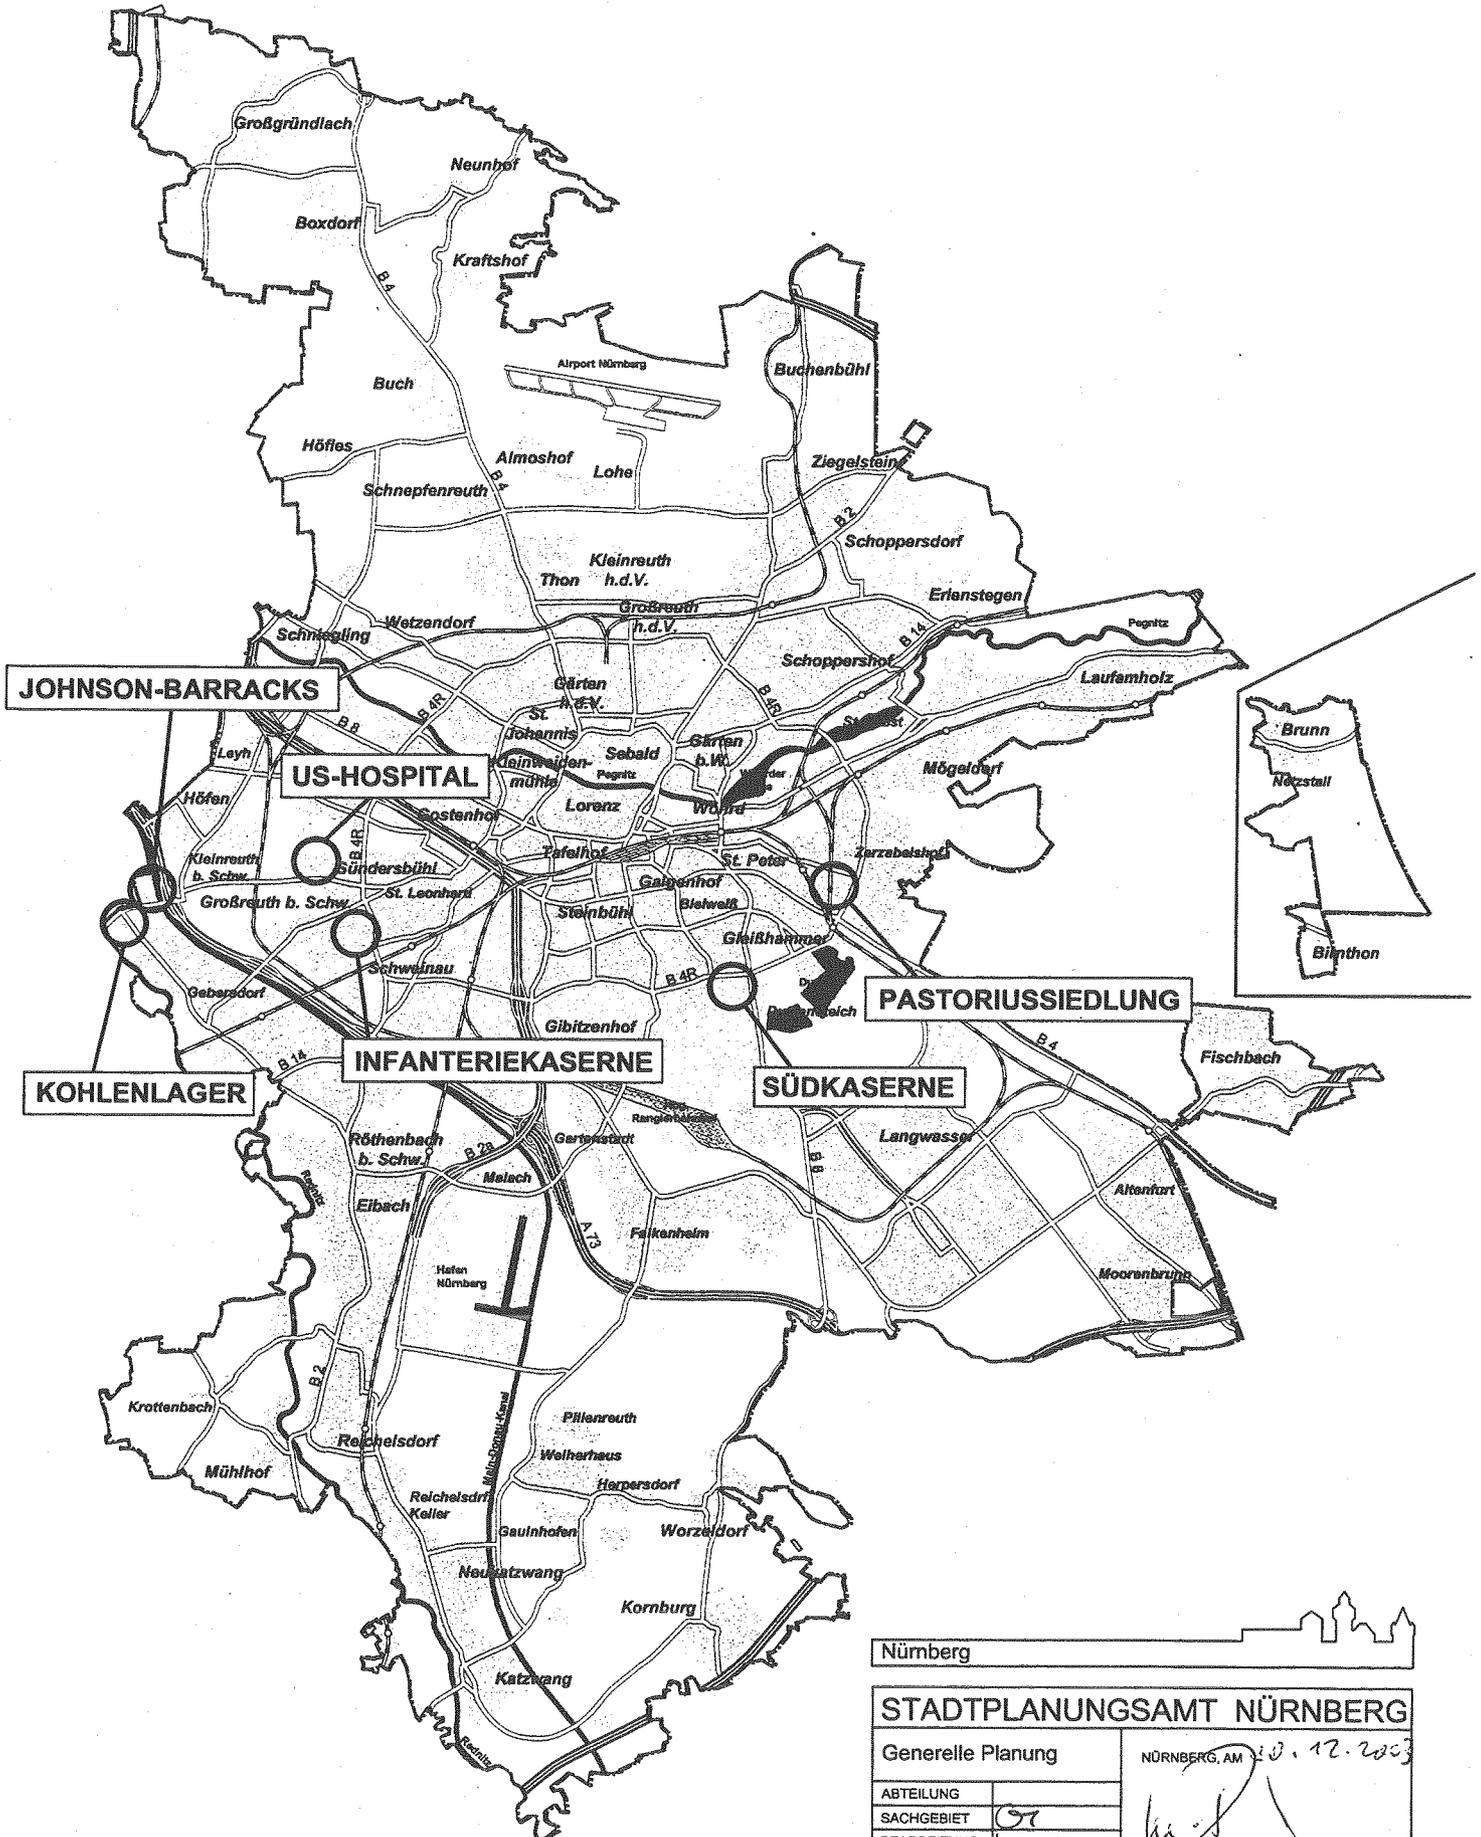

Nürnberg

STADTPLANUNGSAMT NÜRNBERG

Generelle Planung

ABTEILUNG

SACHGEBIET

BEARBEITUNG

M = 1: o.M. NR. 1G-01/2003

NÜRNBERG, AM 10.12.2003

AMTSLEITER