


K0344, Tel. 231-4834, Fax 231-2098
 Via 1-4, Herr Dr. H. Tel. 231-8463, Fax 231-4425

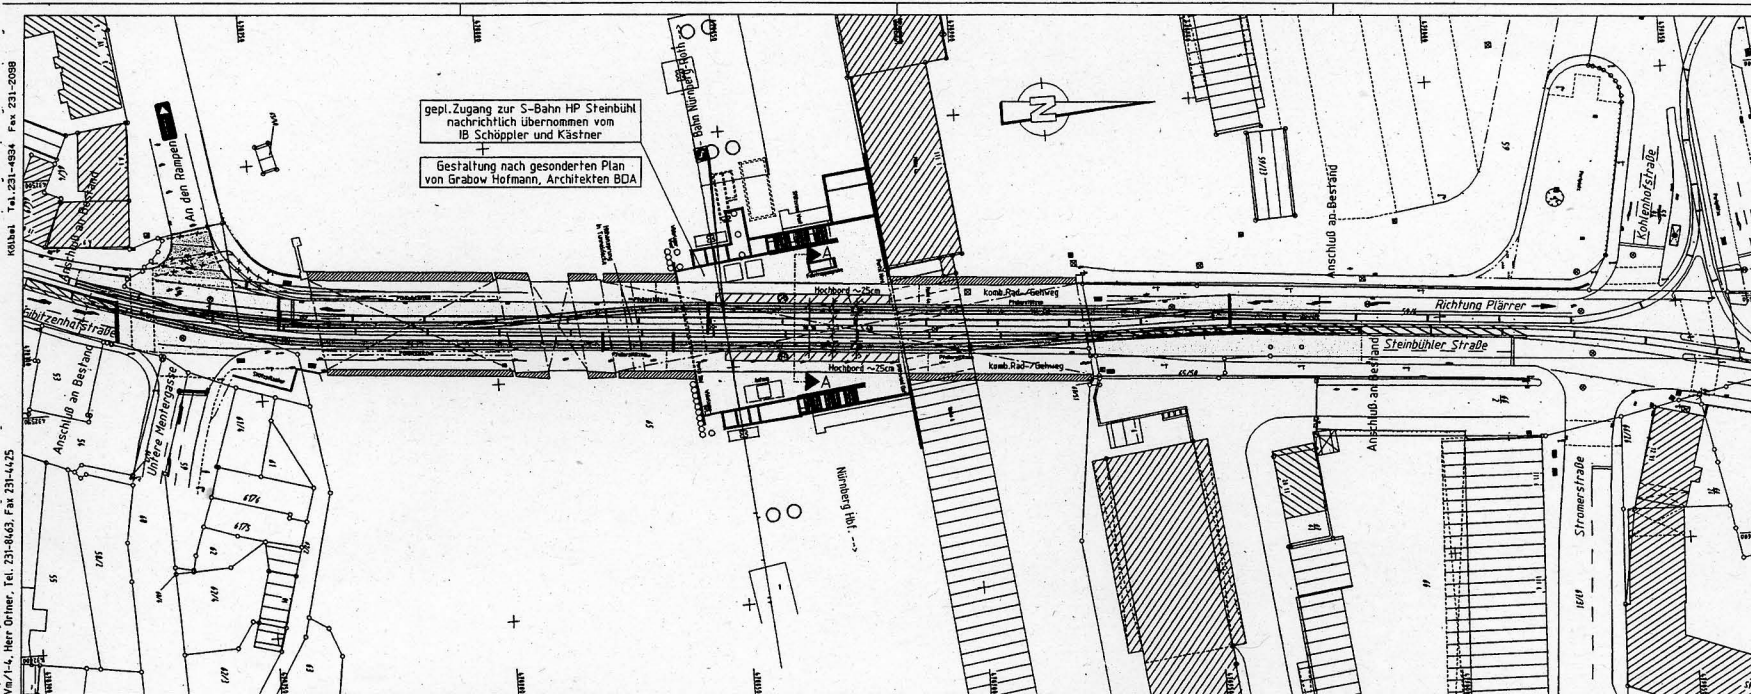

Zeichenerklärung:

- Gehweg
- Radweg
- Fahrbahn
- nur Decke
- geplantes Straßenbahngleis
- Radwegfurt
- Haltestellenbereich

A.f.V. 03.06.2003

**Verkehrsplanungsamt
Nürnberg**



Maßnahme		Blatt Nr.	
Neubau einer verkehrswichtigen Umsteigeanlage der Straßenbahn zur S-Bahn im Bereich des Steinbühler Tunnels		Plan Nr.	2.822.2.9
Lageplan	bearbeitet	Datum	26.02.03
	gezeichnet	Zeichen	Englisch
	geprüft	Zeichen	Englisch
Maßstab		1:1000	
		Tiefbauamt Straßenbau/2	
		i.A. gez. Bretschneider	

geprüft am 26.02.03 vom TL_BAU/PA-1-0001 TL_BAU/PA

COURT