
SIEDLUNG NORDOSTBAHNHOF BA1

UMGESTALTUNG DES SCHULHOFES,
UMBAU UND GESTALTUNG DER AUSSENANLAGEN
DES KINDER-/JUGENDHAUSES UND HORTES

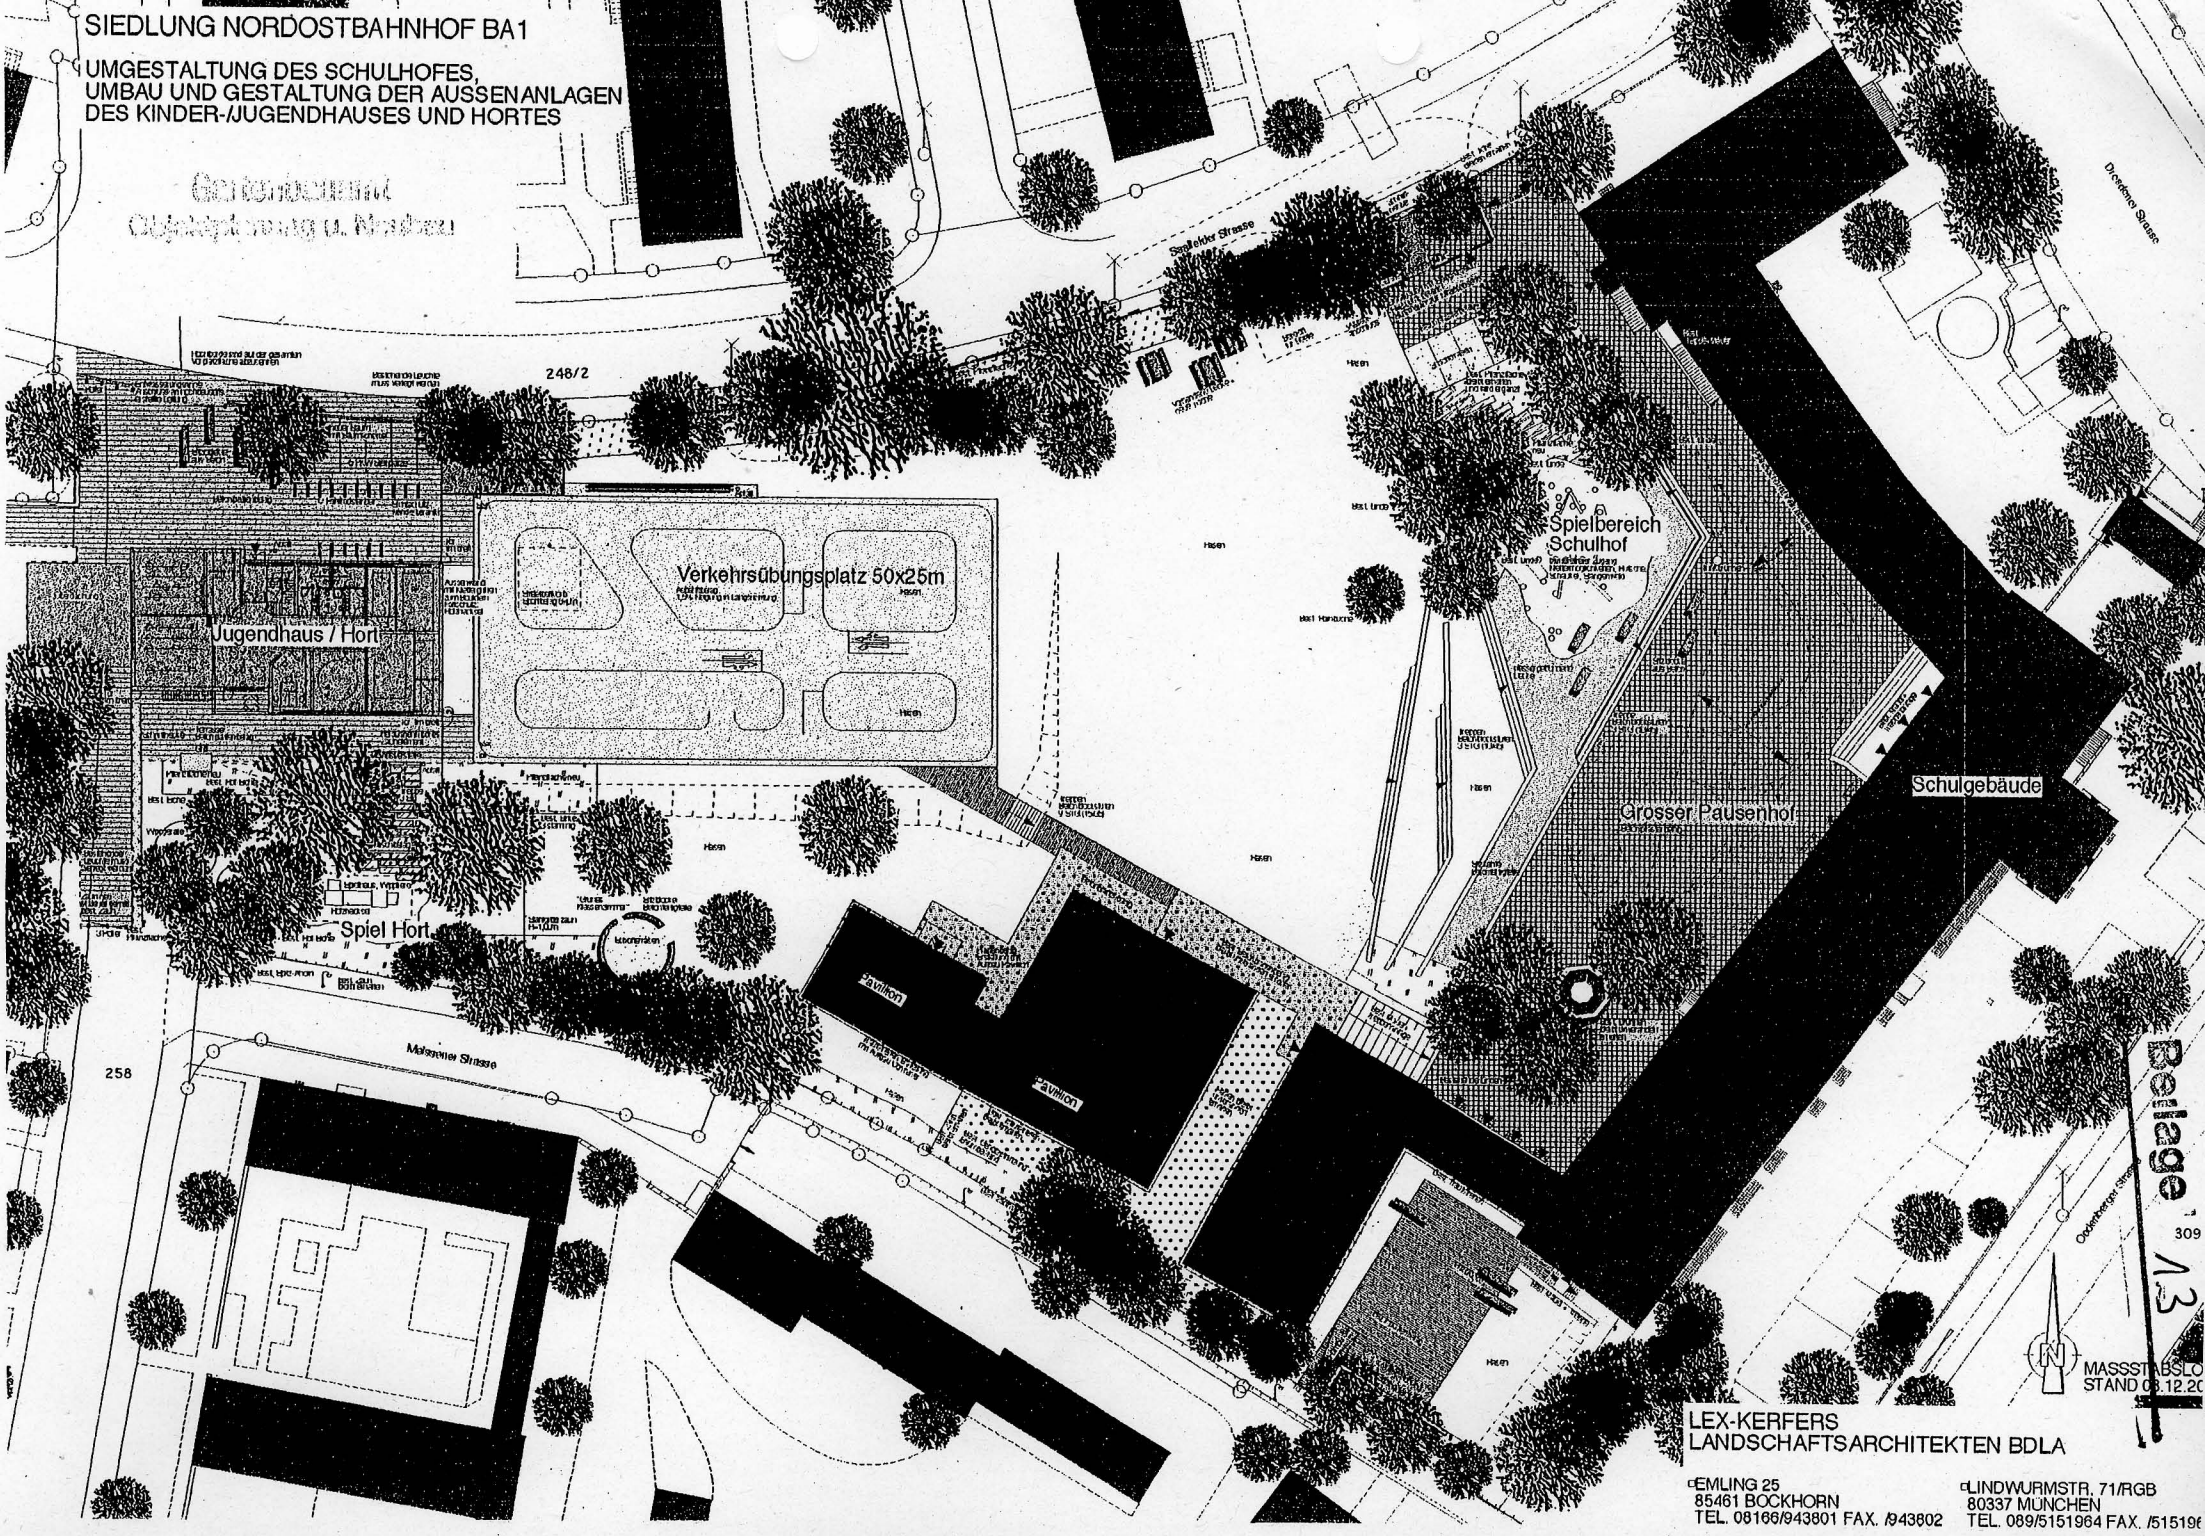

Beilage 13

LEX-KERFERS
LANDSCHAFTSARCHITEKTEN BDLA

EMLING 25
85461 BOCKHORN
TEL. 08166/943801 FAX. /943802

LINDWURMSTR. 71/RGB
80337 MÜNCHEN
TEL. 089/5151964 FAX. /515196