


Schnitt A - A
Maßstab 1:100

Äußere Bayreuther Straße
Welser Straße

Variante: 2 Linksabbiegespuren, ohne Rechtsabbieger
Plan Nr. 2.259.2.18

Variante ① 2 Linksabbiegespuren

Beilage 2

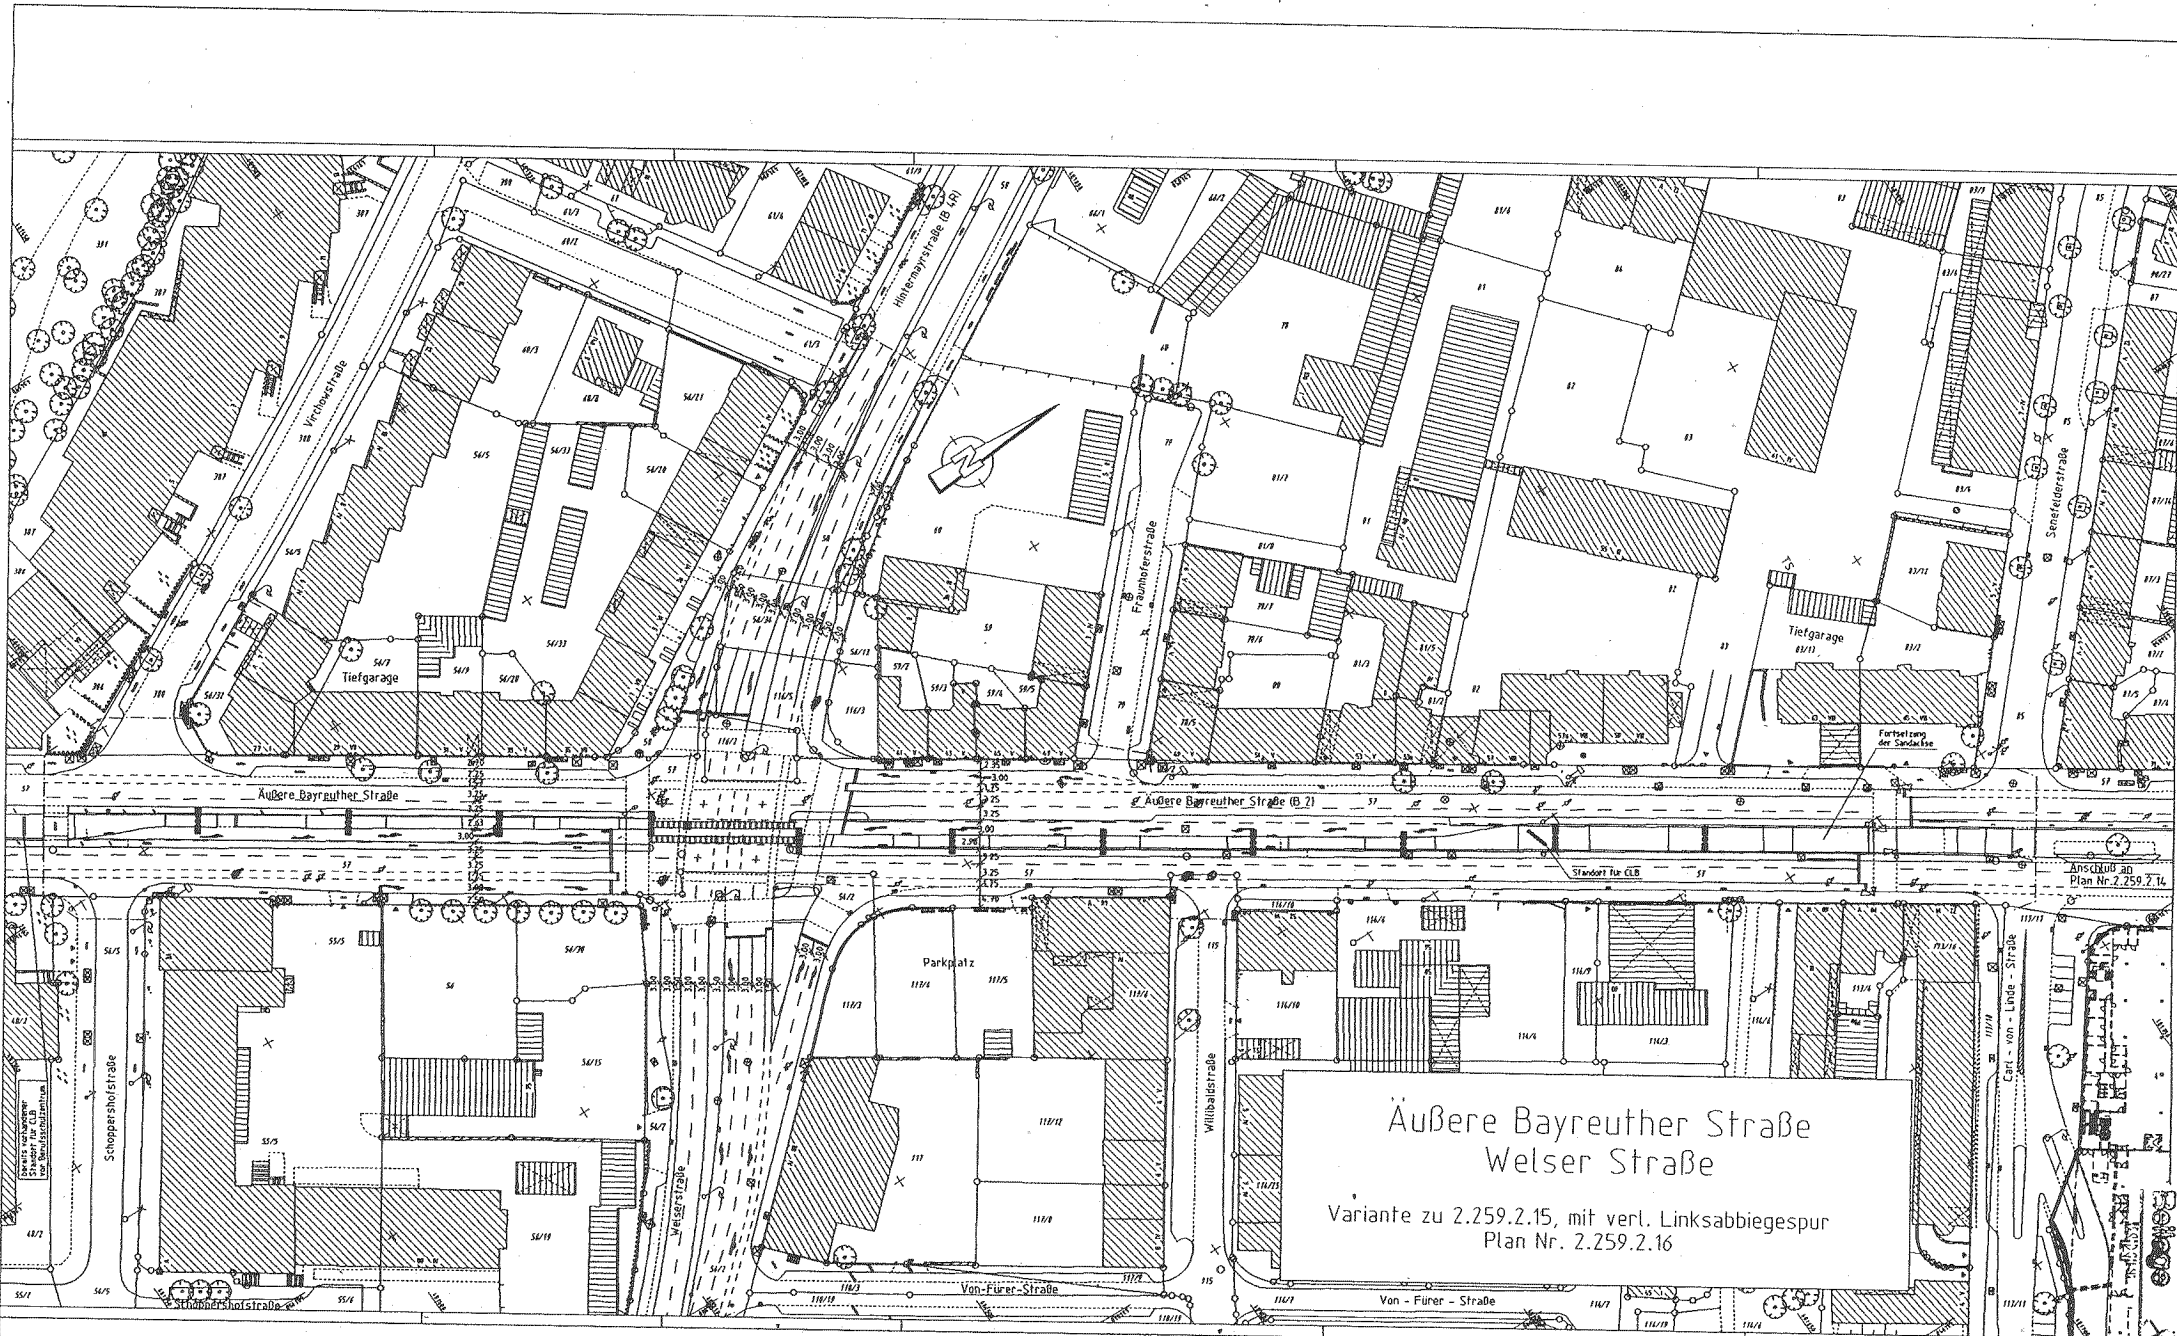

Variante ② Eine verlängerte Linksabbiegespur