


ÜBERSICHTSPLAN

SATZUNG NR. 29 ZUR AUFHEBUNG DER PLANUNGSRECHTLICHEN FESTSETZUNGEN IM BEREICH BEIDERSEITS DER WACHTELSTR., DER PRÄLAT-NICOL-STR., NÖRDLICH DER WETZENDORFER STR. UND DER ALTEN PARLERSTR.

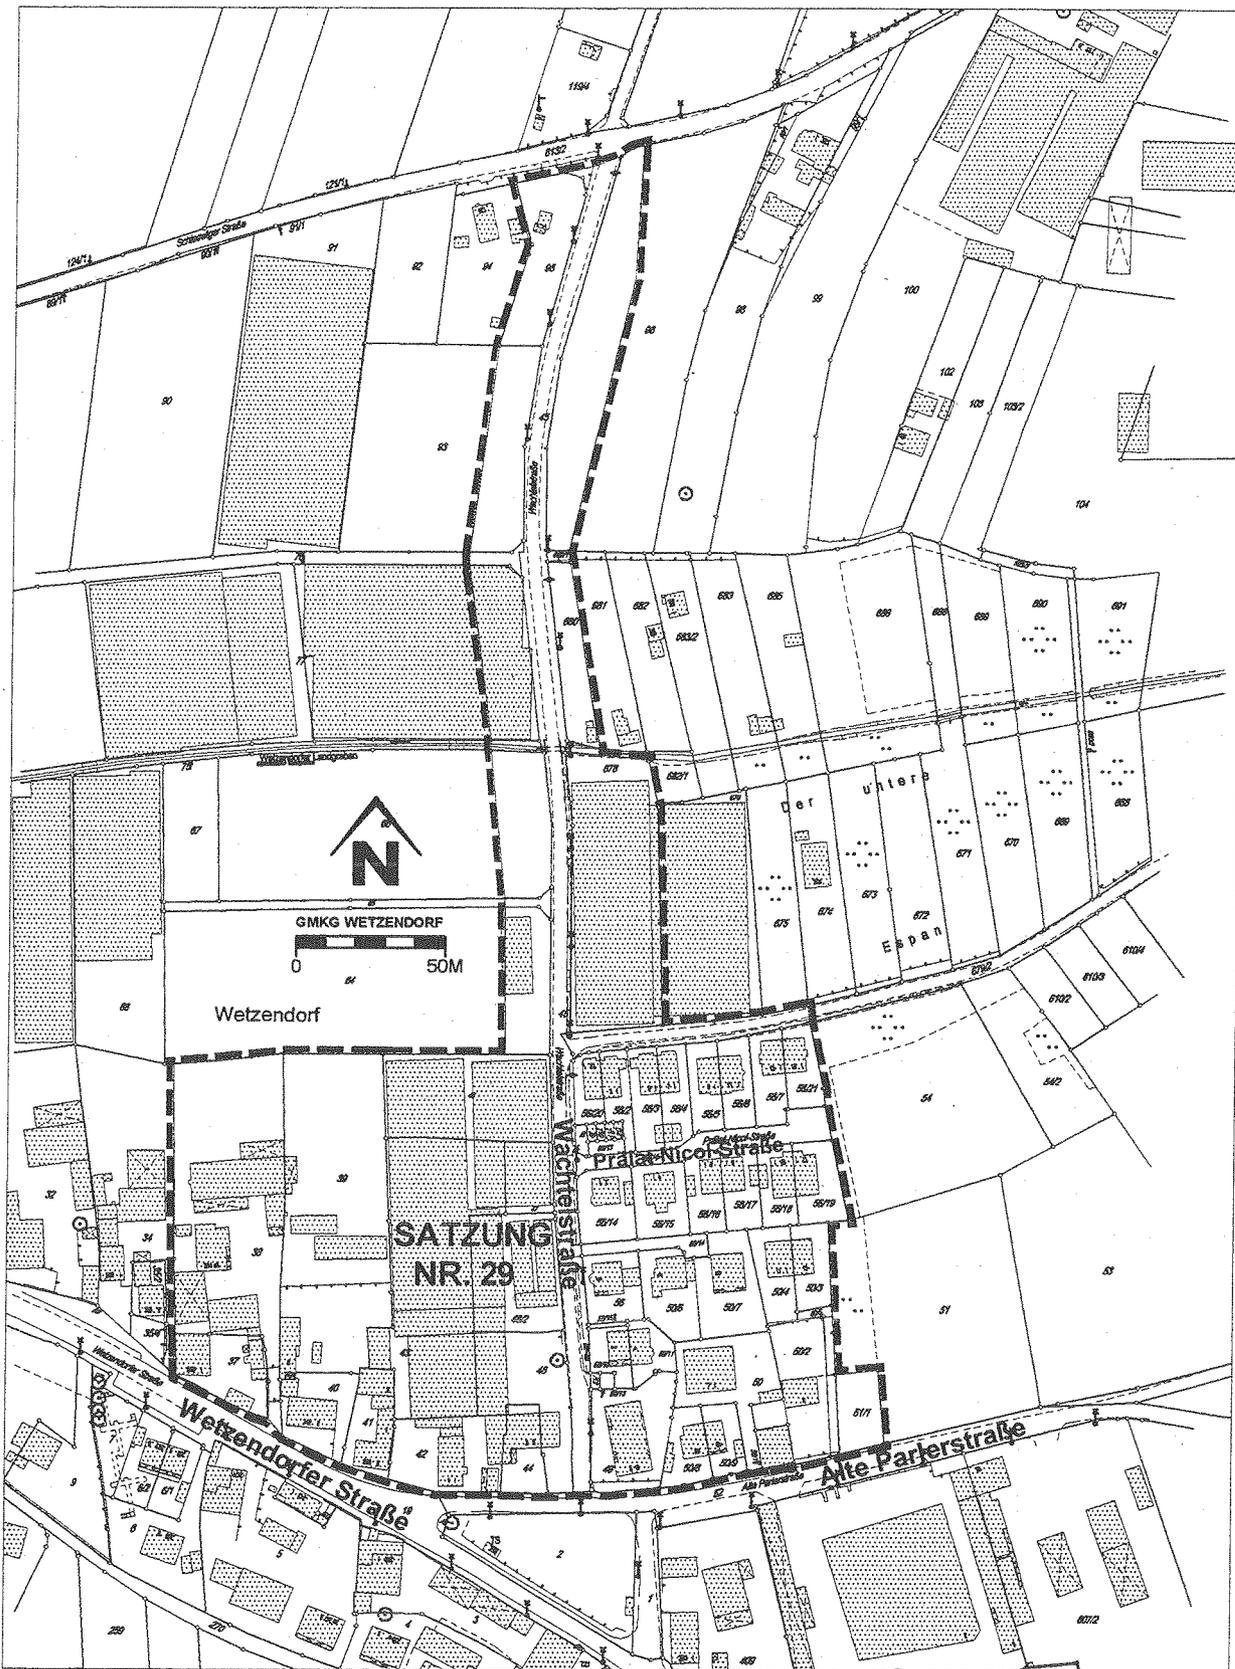

GRENZE DES RÄUMLICHEN
GELTUNGSBEREICHES

STADTPLANUNGSAMT
STÄDTEBAULICHE PLANUNG NORD