


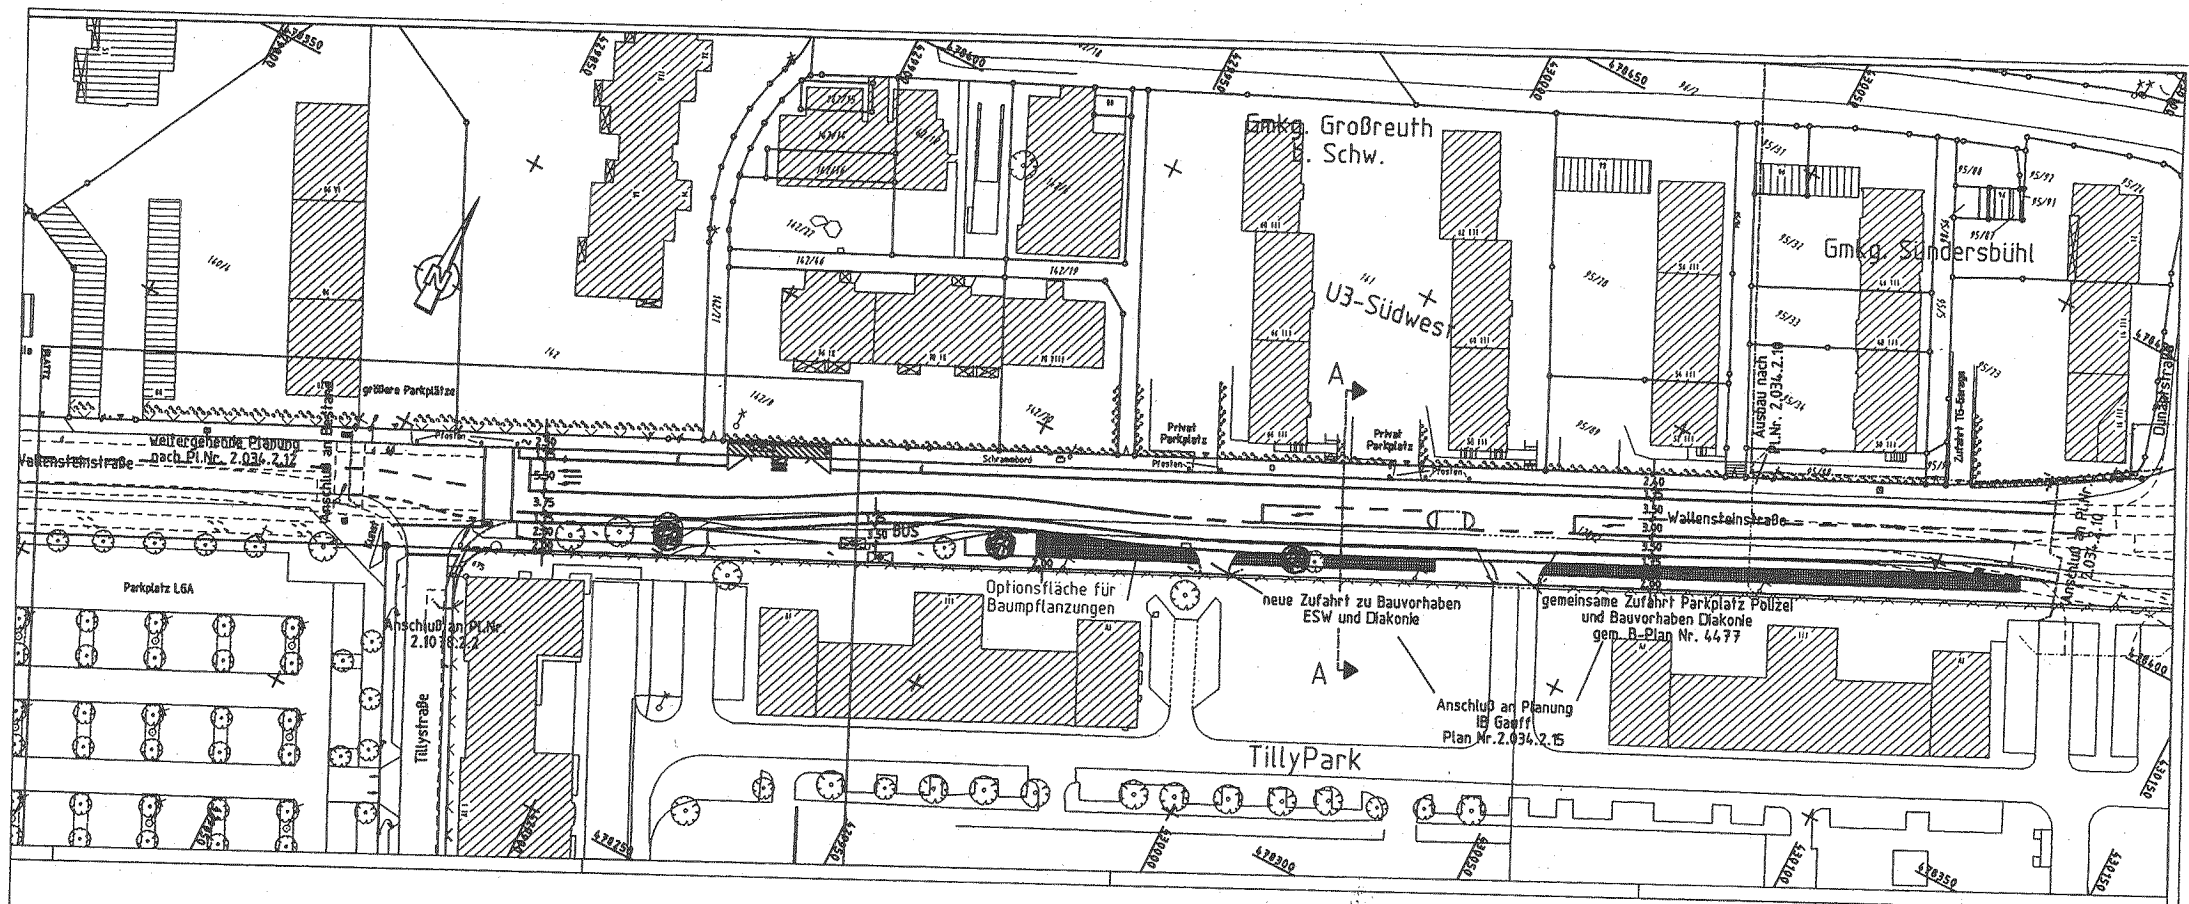

Nürnberg

VERKEHRSPLANUNGSAMT NÜRNBERG

STRASSENPLANUNG

ABTEILUNGSLEITUNG	gez. I. V. Schmitt
SACHGEBIETSLEITUNG	gez. Hetzel
BEARBEITUNG	Kölbel (5355)
	Seltz I. (4932)

WALLENSTEINSTRASSE

Ausbau zwischen der Tillystraße
und der Dunantstraße

Lageplan

M 1:500 NR. 2.034.2.14



NÜRNBERG, AM 05.02.2004

gez. Weißmann
AMTSLEITER

A4-2.PLT aus Projekt -8755SWLS3- vom 04.03.04

ÄNDERUNGEN		
DATUM	BEARBEITUNG	OBJEKT
03.03.04	Seltz I.	Instruktionserg.

Beilage 5.2

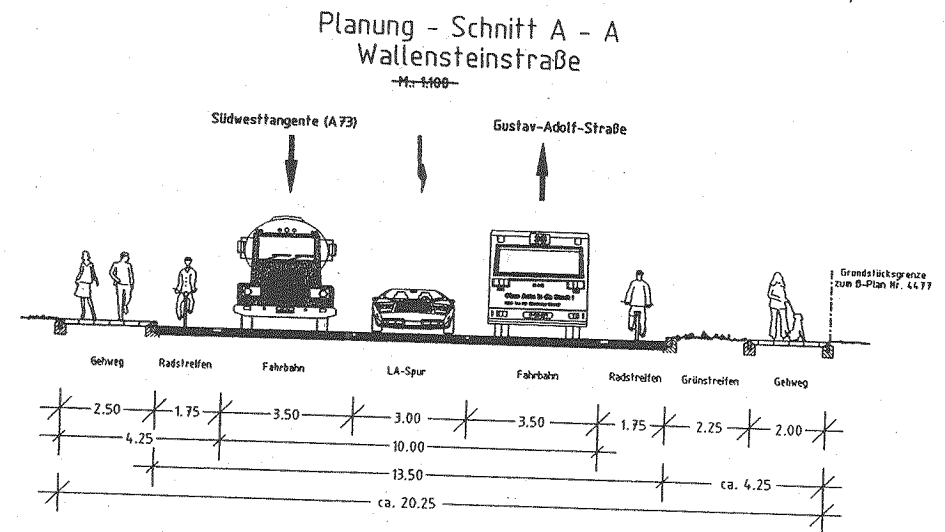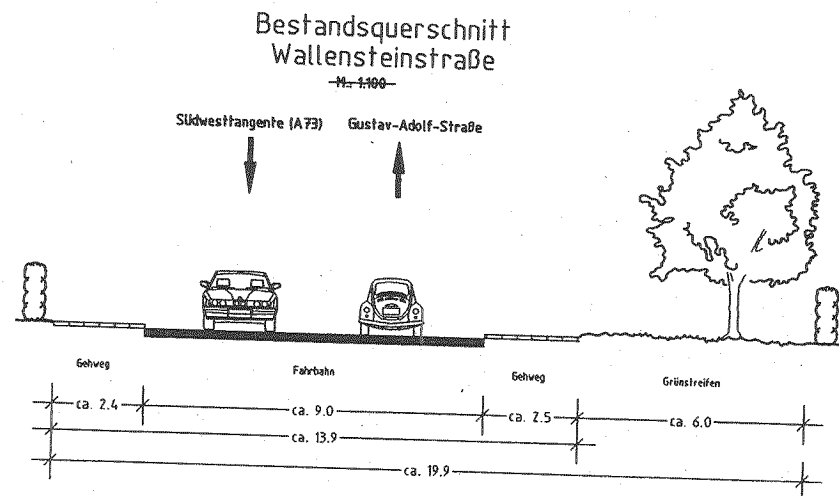

WALLENSTEINSTRASSE


Ausbau zwischen der Tillystraße
und der Dunantstraße

Ausschnitt aus Plan Nr. 2.034.2.14
vom 05.02.2004

Verkehrsplanungsamt
Straßenplanung

NEUE ZUFABRT
GEMEINSAMER ZUFABRT
GEM. BEBAUUNGSPLAN NR. 4477
POLIZEI/BAUVORHABEN
ESW UND DIAKONIE

NEUE ZUFABRT
ZUM BAUVORHABEN
ESW UND DIAKONIE

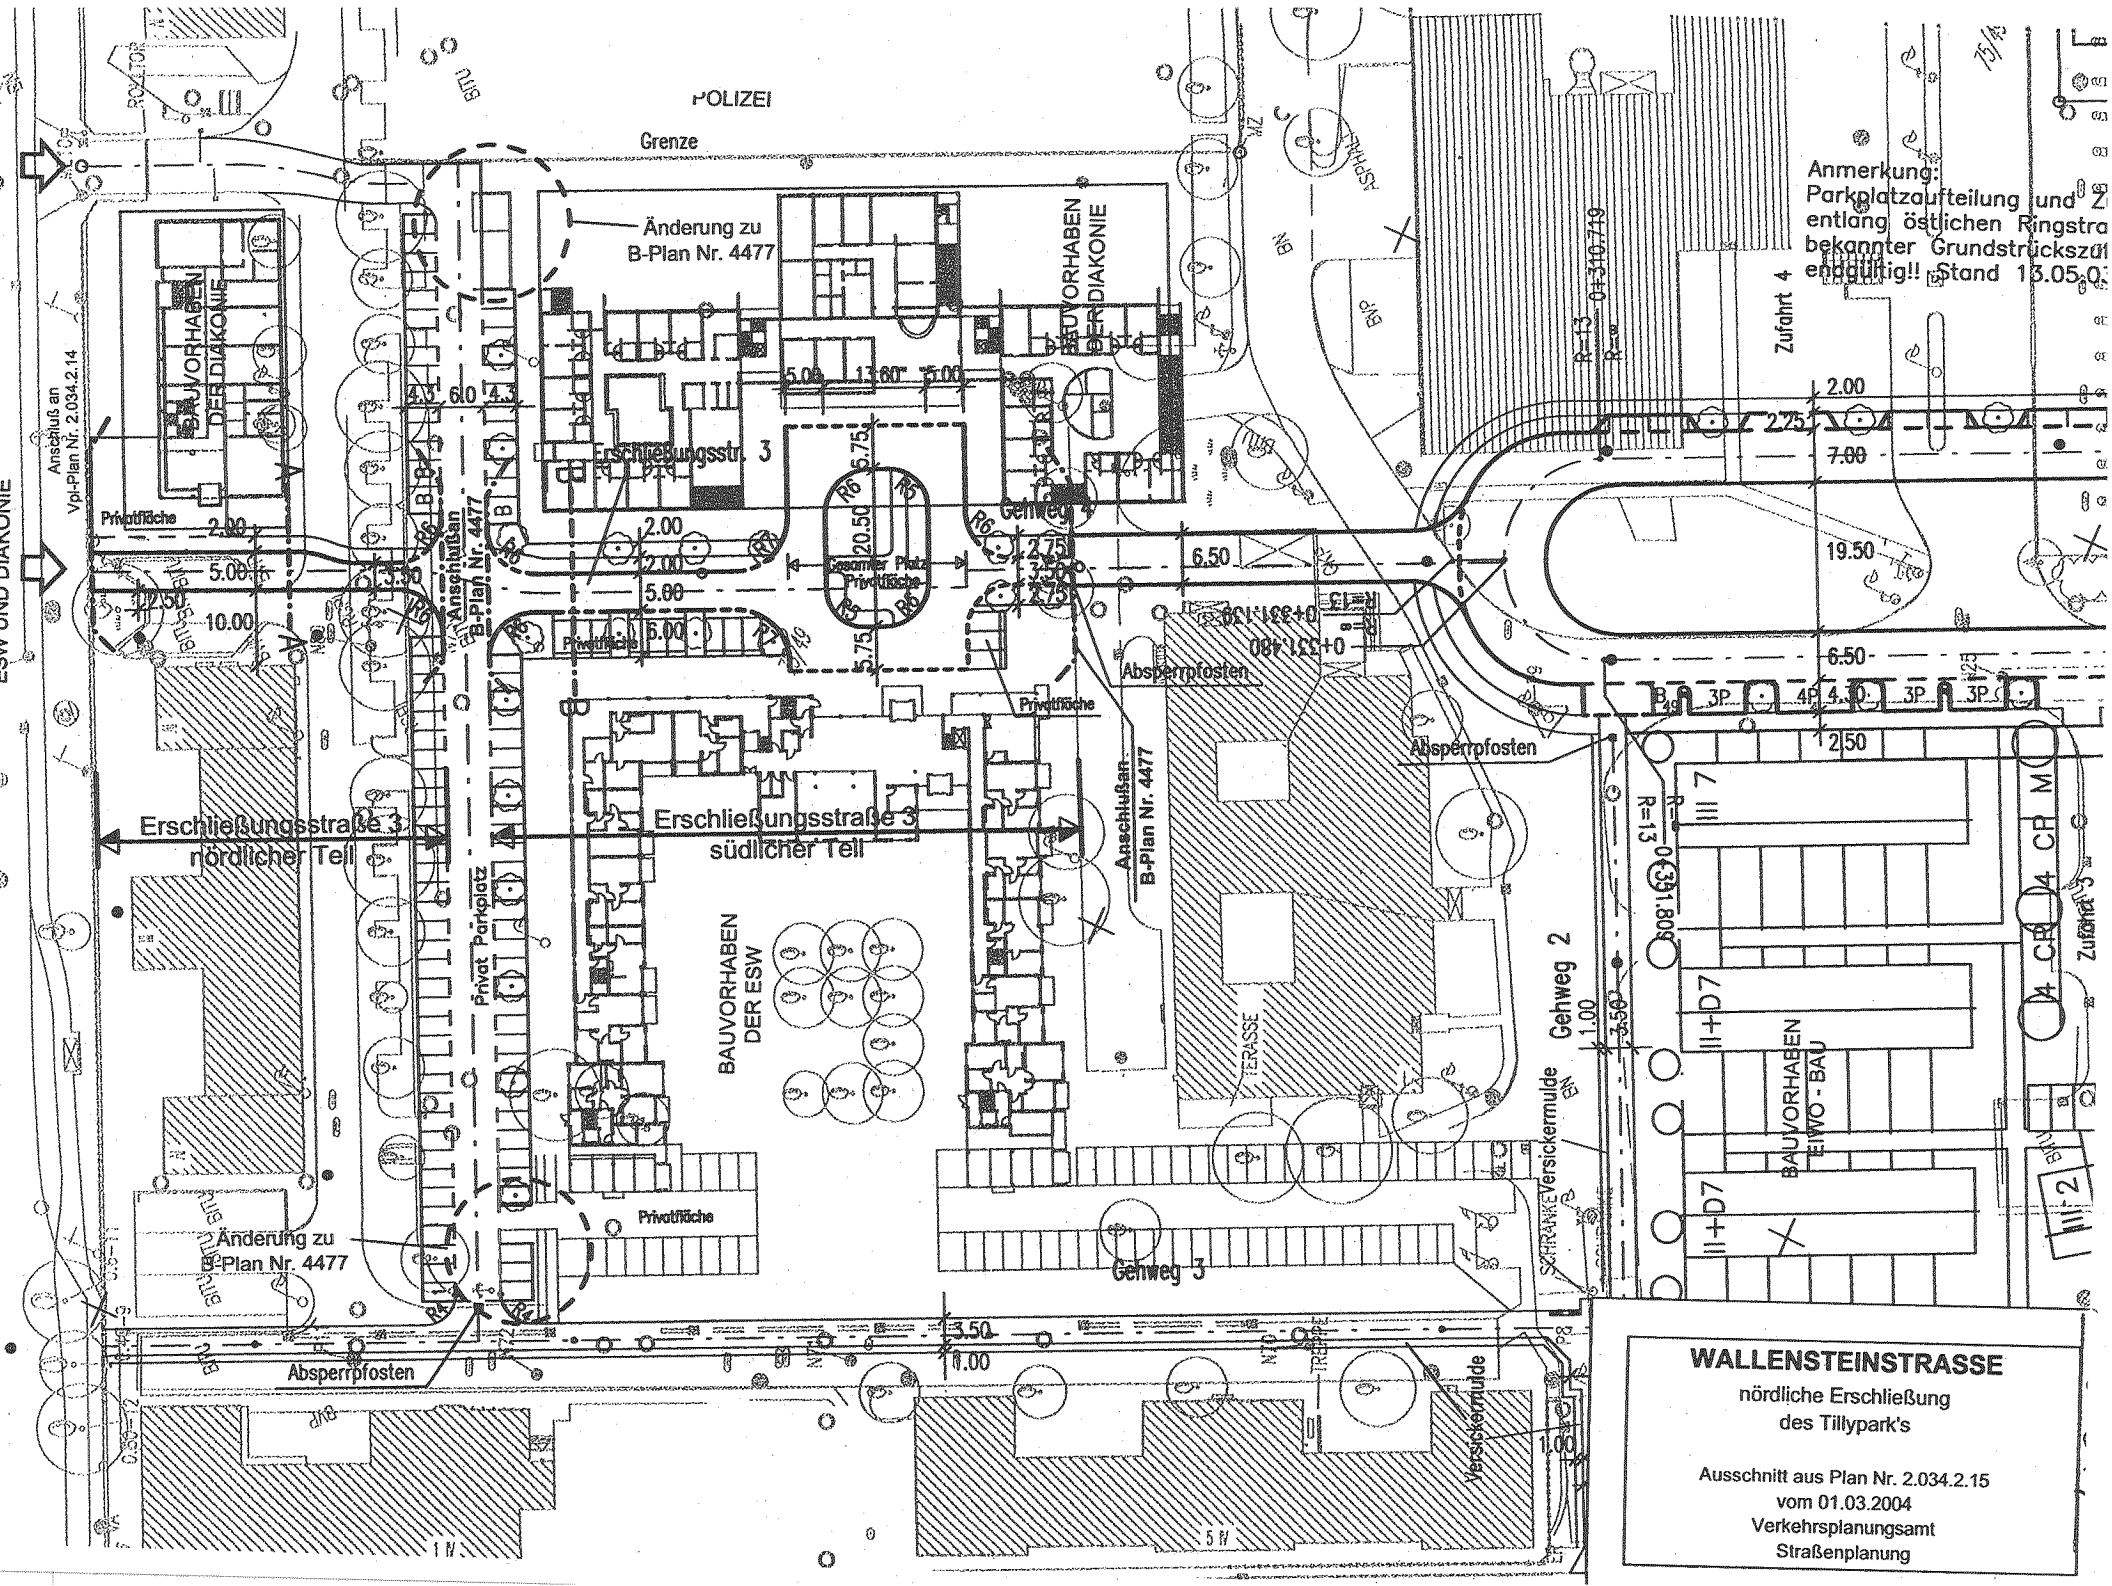

Anmerkung:
Parkplatzaufteilung und Z
entlang östlichen Ringstra
bekannter Grundstückszu
endgültig!! Stand 13.05.0


WALLENSTEINSTRASSE

nördliche Erschließung
des Tillypark's

Ausschnitt aus Plan Nr. 2.034.2.15
vom 01.03.2004
Verkehrsplanungsamt
Straßenplanung


Schnitt A - A

Erschließung 3 – nördlicher Teil
(Nördliche Zufahrt von Wallensteinstraße)

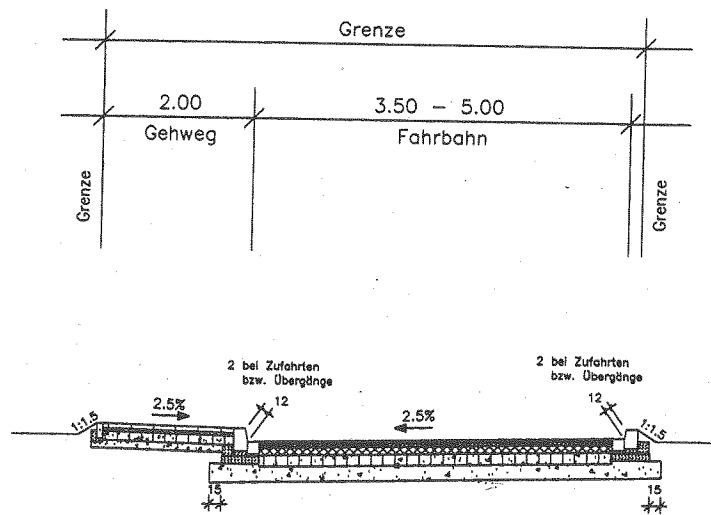

Schnitt B - B

Erschließung 3 – südlicher Teil
(Nördliche Zufahrt von Wallensteinstraße)

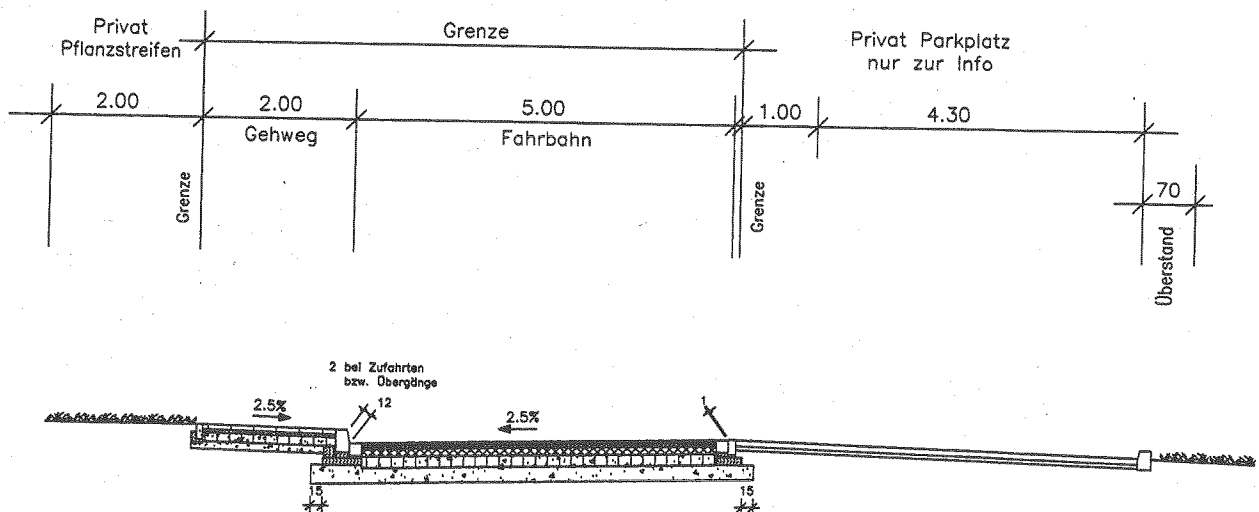

WALLENSTEINSTRASSE

nördliche Erschließung
des Tillypark's

Ausschnitt aus Plan Nr. 2.034.2.15
vom 01.03.2004

Verkehrsplanungsamt
Straßenplanung