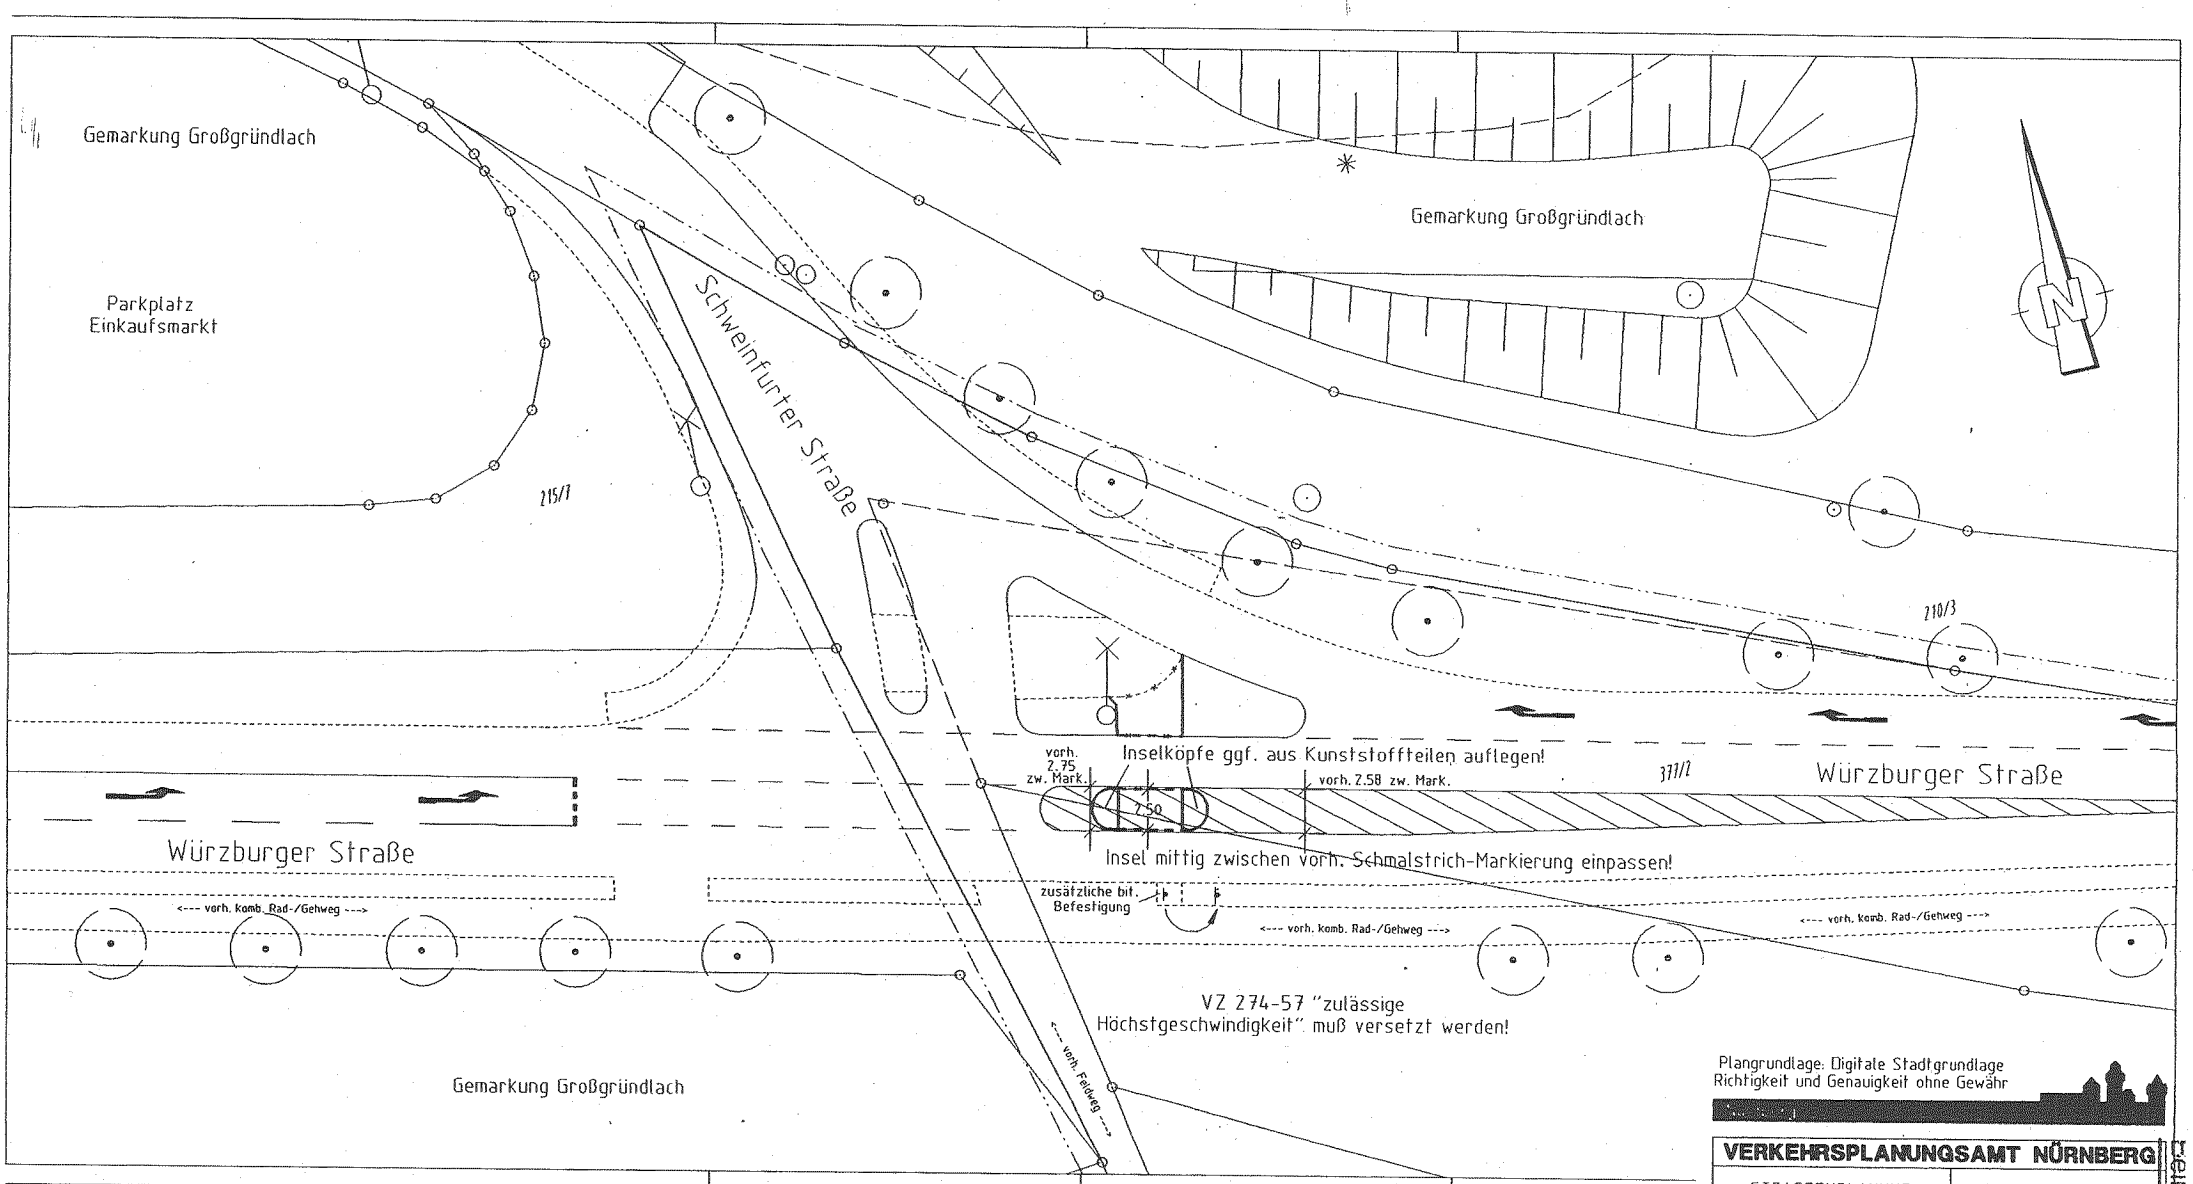

Plangrundlage: Digitale Stadtgrundlage
Richtigkeit und Genauigkeit ohne Gewähr

VERKEHRSPLANUNGSAMT NÜRNBERG

STRASSENPLANUNG		WÜRZBURGER STRASSE Einmündung Schweinfurter Strasse Einbau einer Fußgänger-Schutzinsel
ABTEILUNGSLEITUNG	gez. Wunder	
SACHGEBIETSLEITUNG	gez. Hetzel	
BEARBEITUNG	Hetzel (4931)	**Lageplan**
ÄNDERUNGEN		~~M 1:250~~ NR. 2.1515.2.2
DATUM / BEARBEITUNG / OBJEKT		NÜRNBERG, AM 19.01.2004
		gez. Weßmann AMTSLEITER

A4_2.PLT aus Projekt <9232WUE> vom 04.03.04

Anlage