


Anlage 2

Bilage 2.6
zur Stadtratssitzung

VPIM-1 25.03.2004

Rh_0403_Anschlussstelle_Steinach_Planung

Verkehrssystem Steinach / Schmalau Planung ohne Ortsumfahrung Bislohe

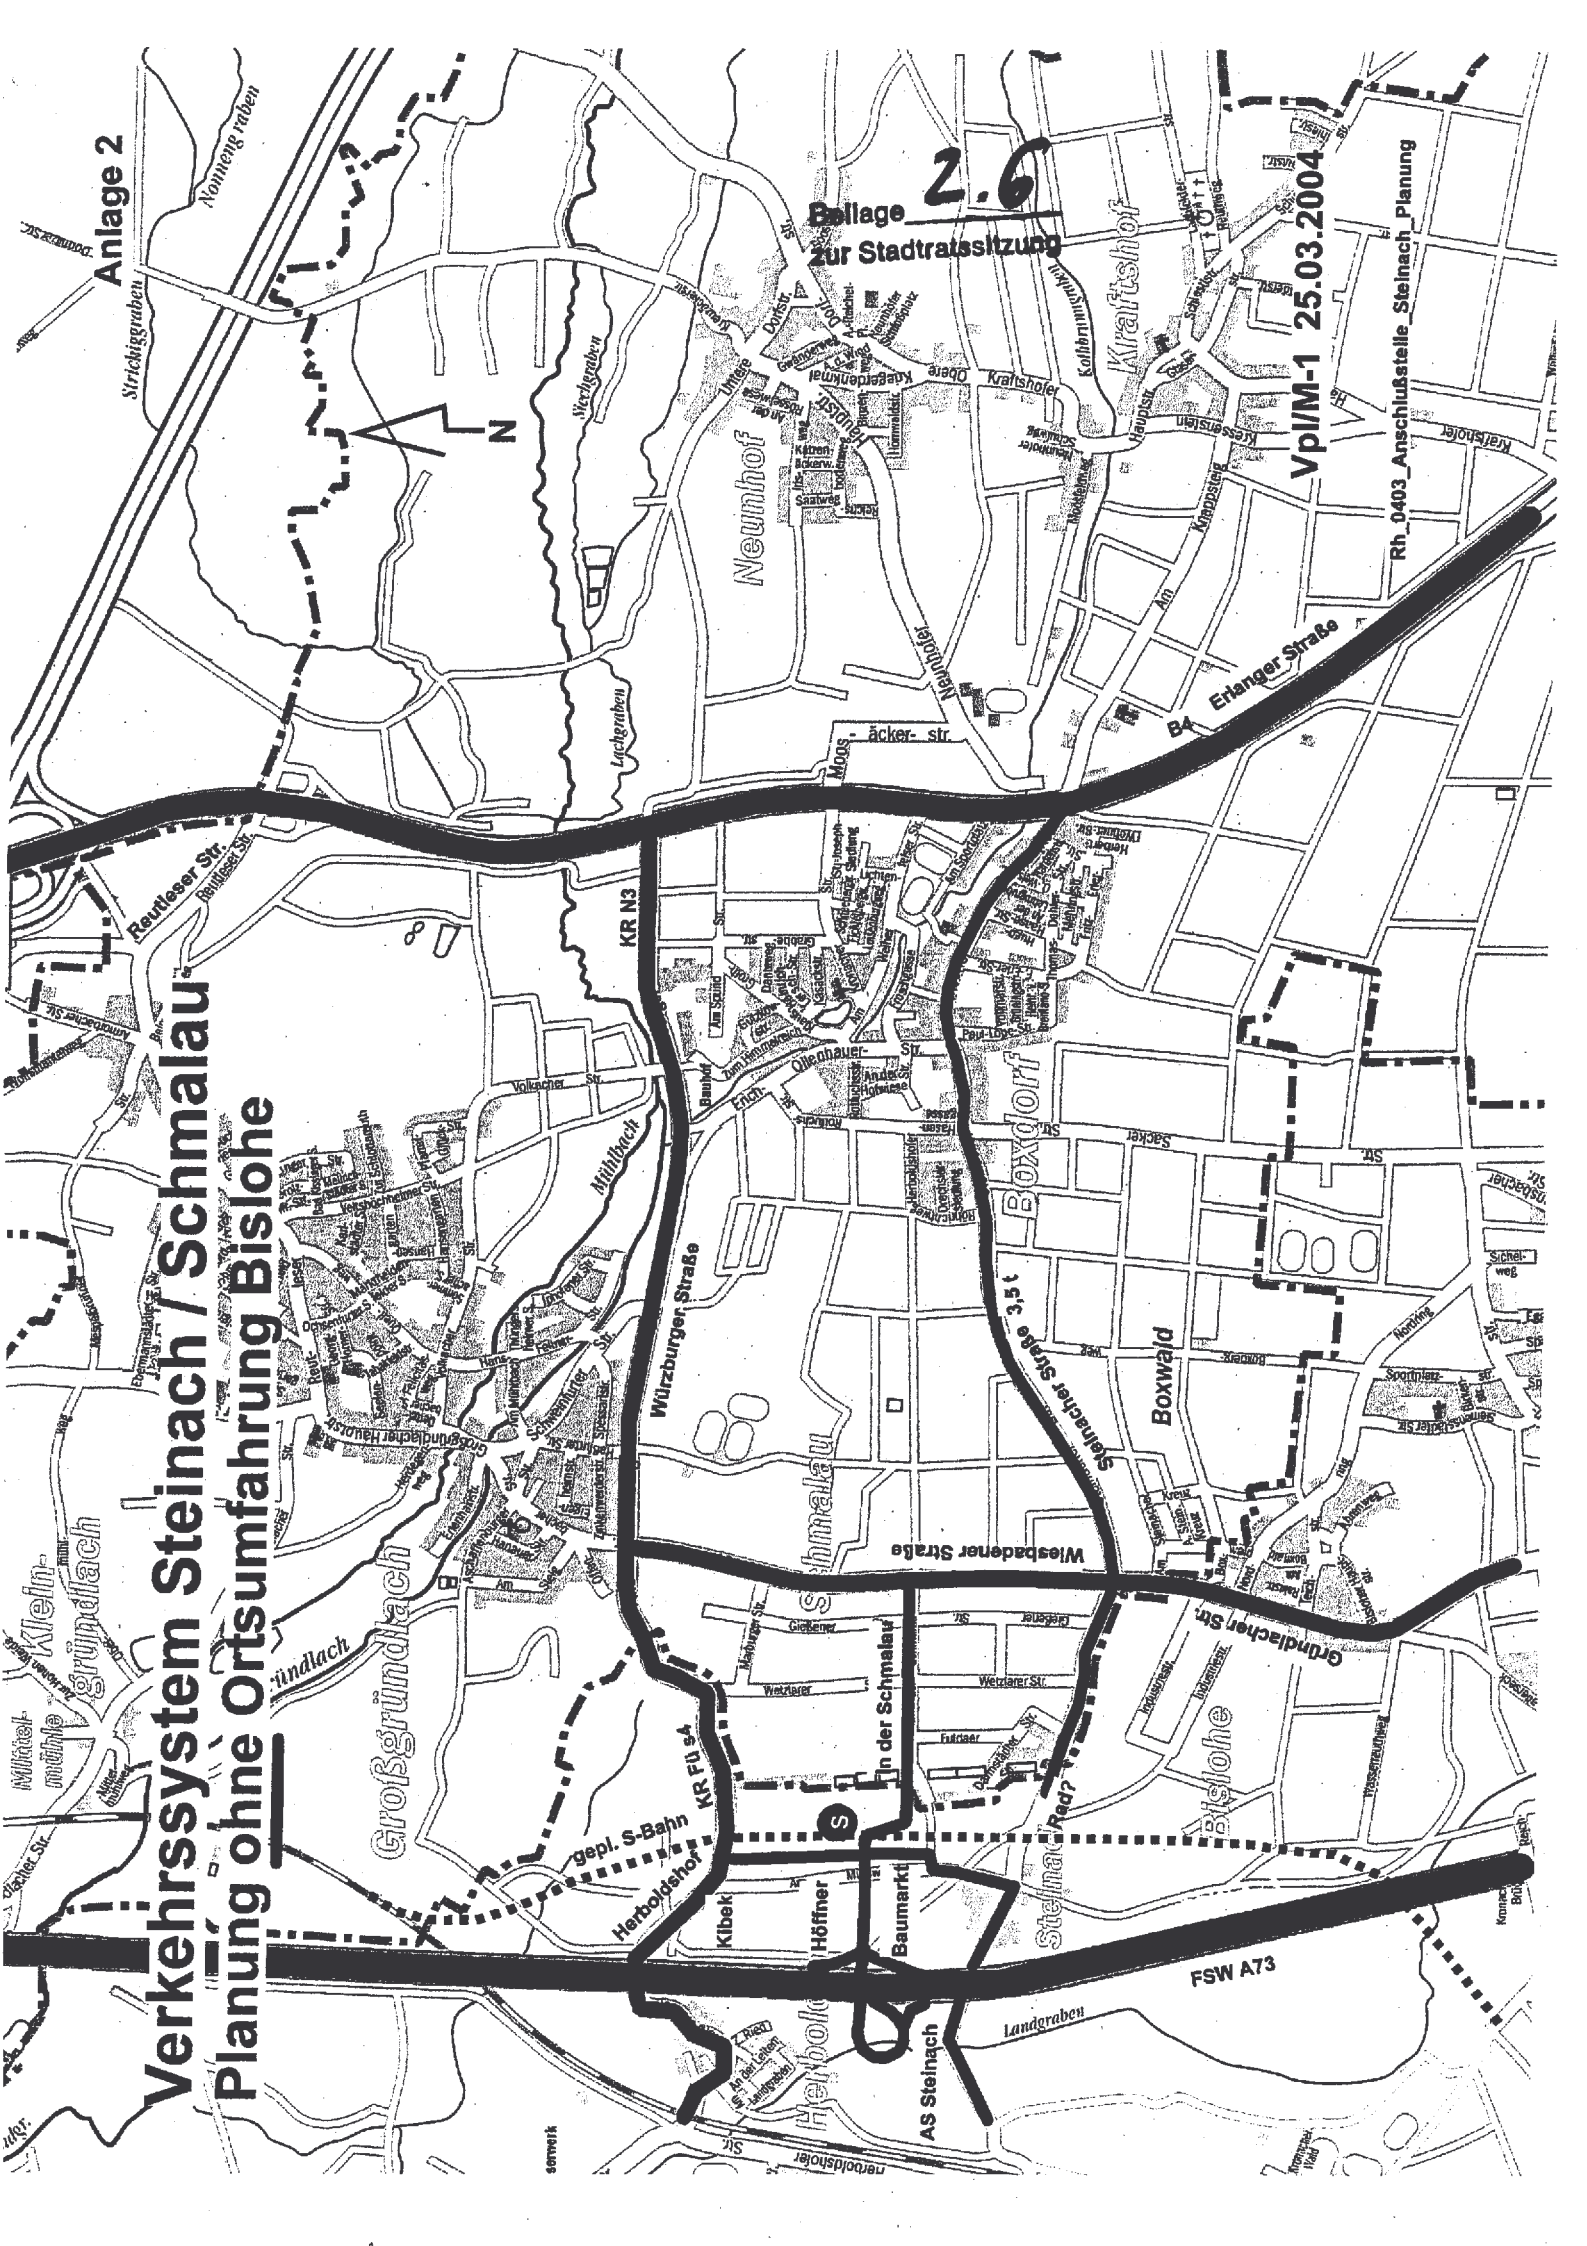

Strickiggraben
Nornengraben

N

Neuhof

Kraftshof

B4 Erlanger Straße

Klein-Gründlach

Großgründlach

KR N3

Würzburger Straße

Boxdorf

Boxwald

Wiesbader Straße

Mittel-Gründlach

Gründlach

KR FU 54

Schmalau

Schmalauer Straße 3,5

Bislohe

gepl. S-Bahn

Herboldshof

Höfner

Baumarkt

Steinach

FSW A73

Herboldshof

AS Steinach

Landgraben