


ÜBERSICHTSPLAN BEBAUUNGSPLAN NR. 4522

für ein Gebiet südlich der Regensbuger-Straße zwischen Hainstraße und Scharrerstrasse

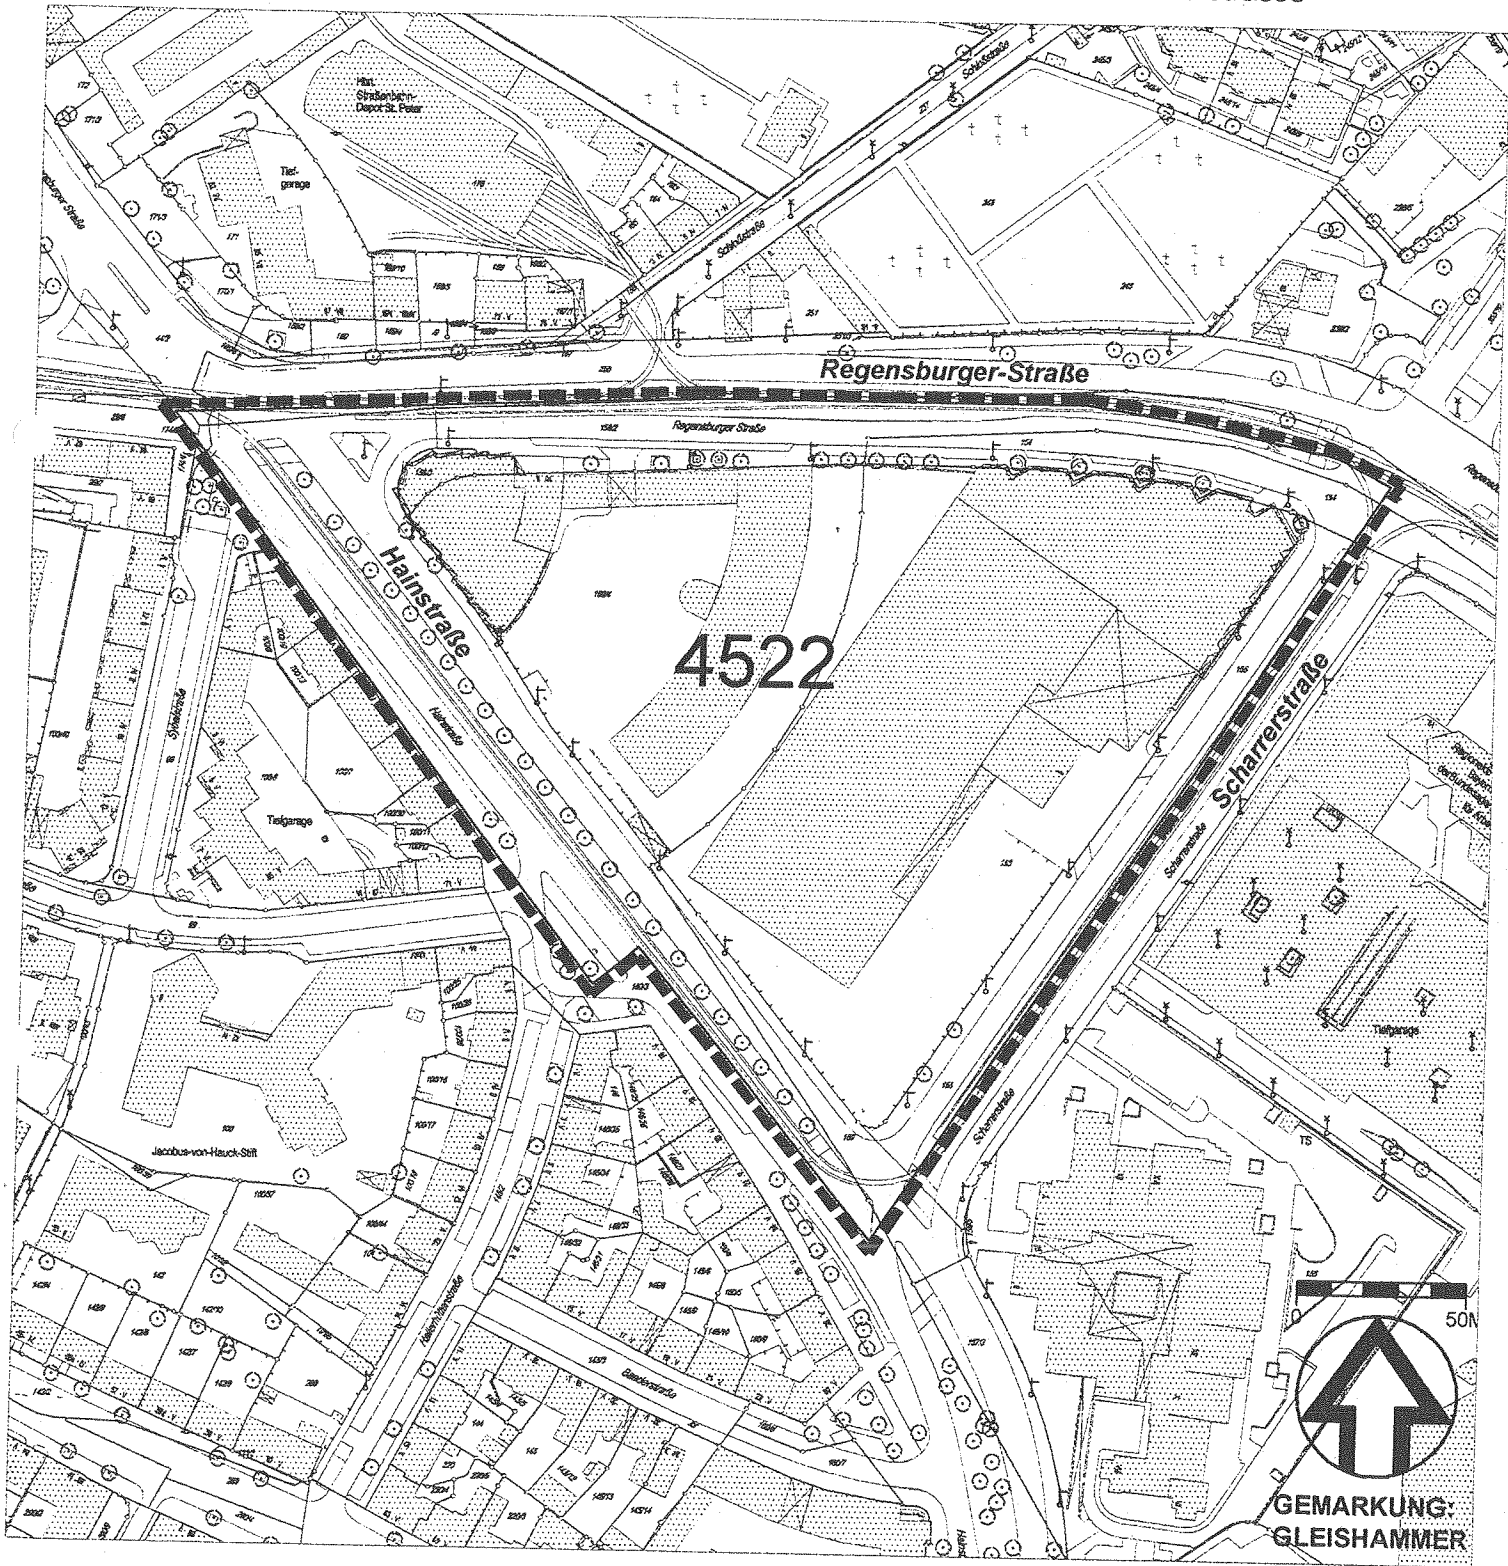

----- Grenze des räumlichen Geltungsbereiches