


# Übersichtsplan

zur Veränderungssperre Nr. 54  
für das Anwesen Sprottauer Straße 11  
(Grundstücke Fl.-Nrn. 193/19, 193/28 und 193/29 Gmkg. Fischbach)

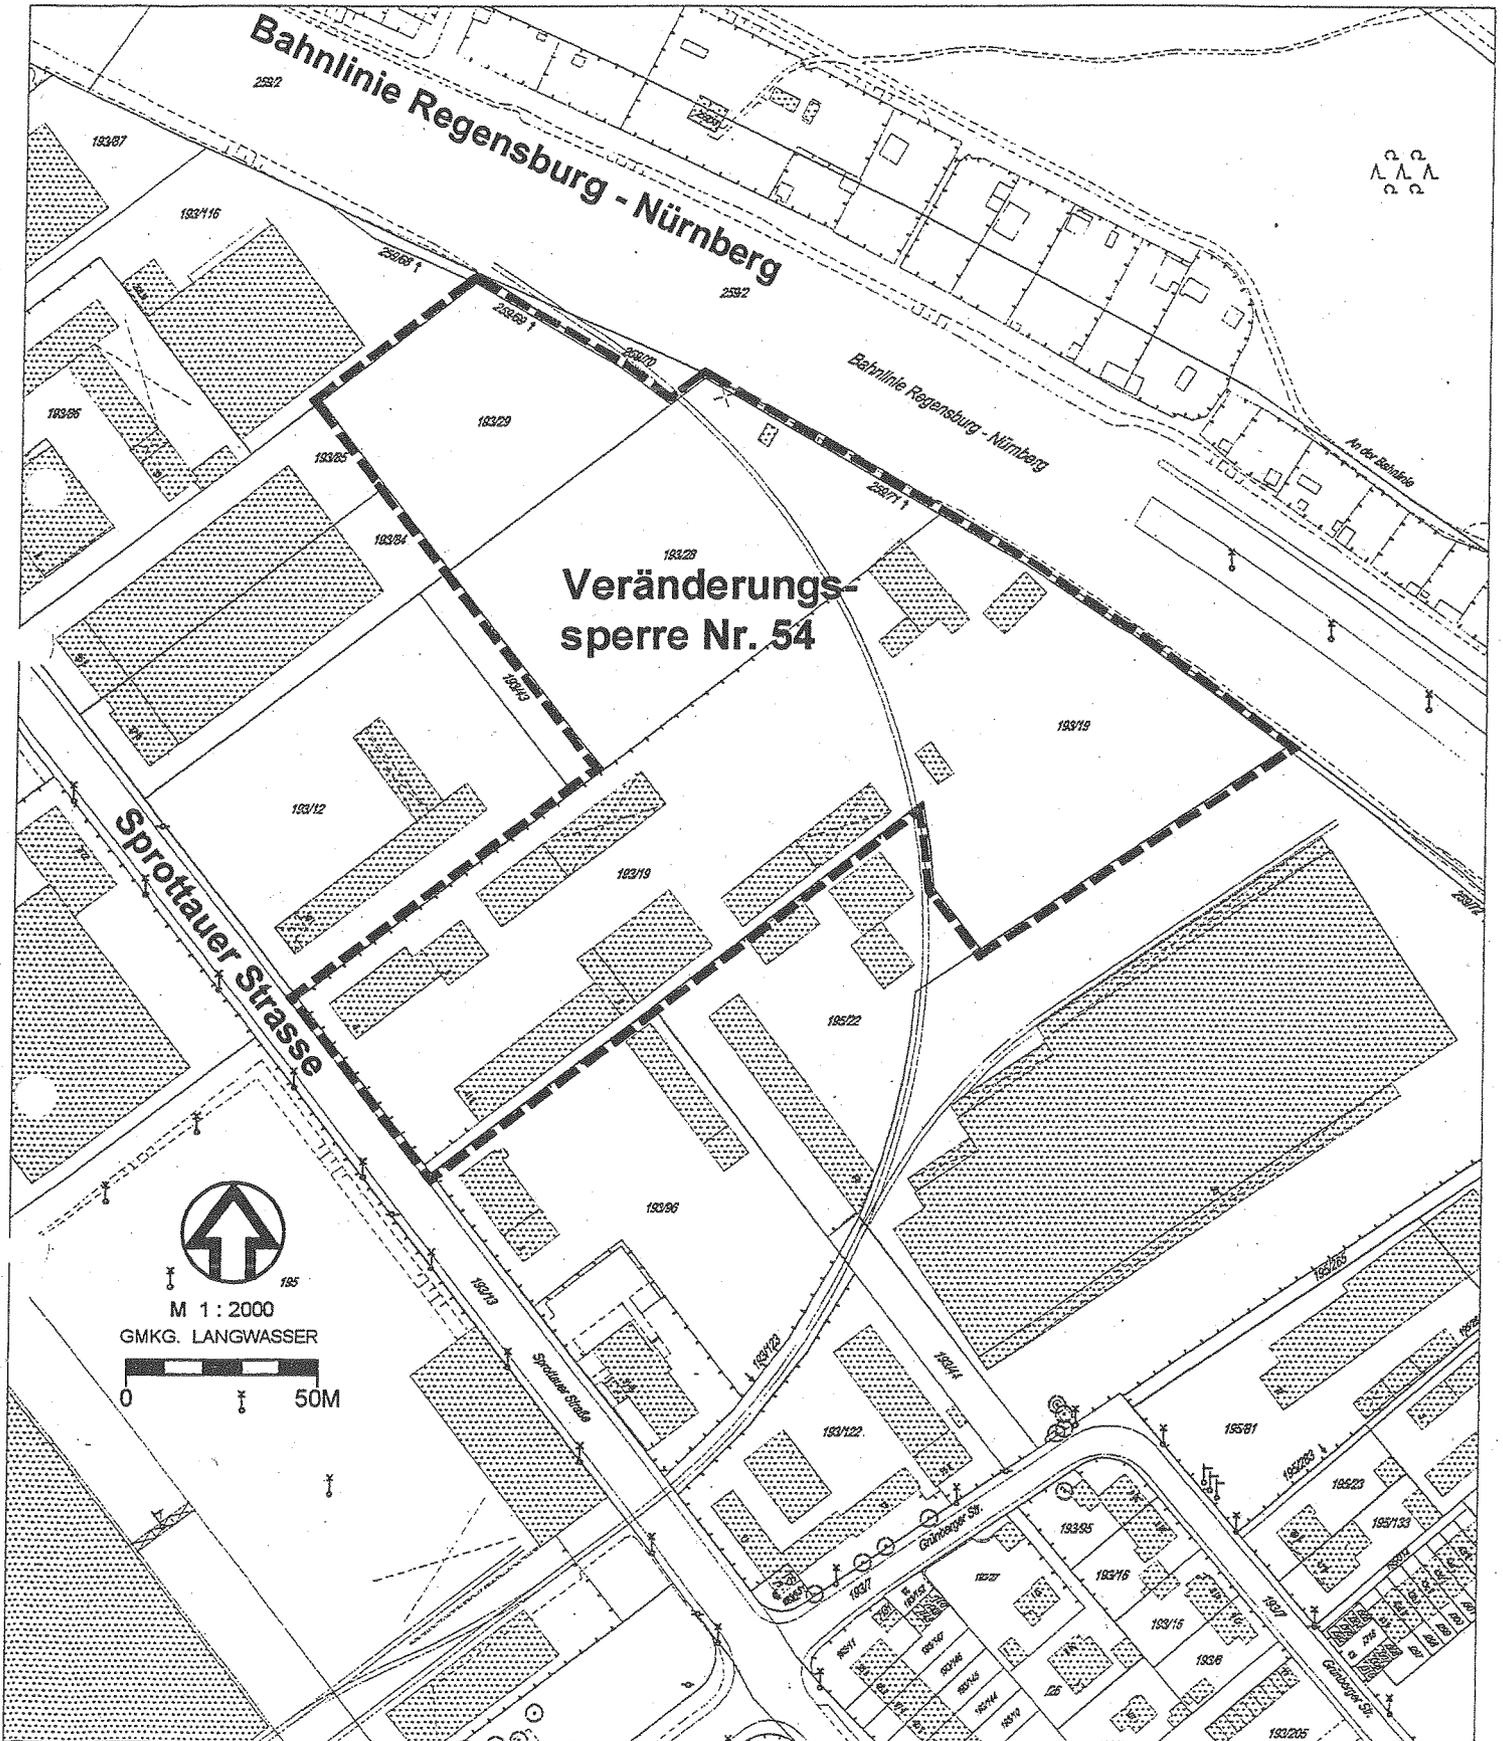

--- Grenze des räumlichen Geltungsbereiches