


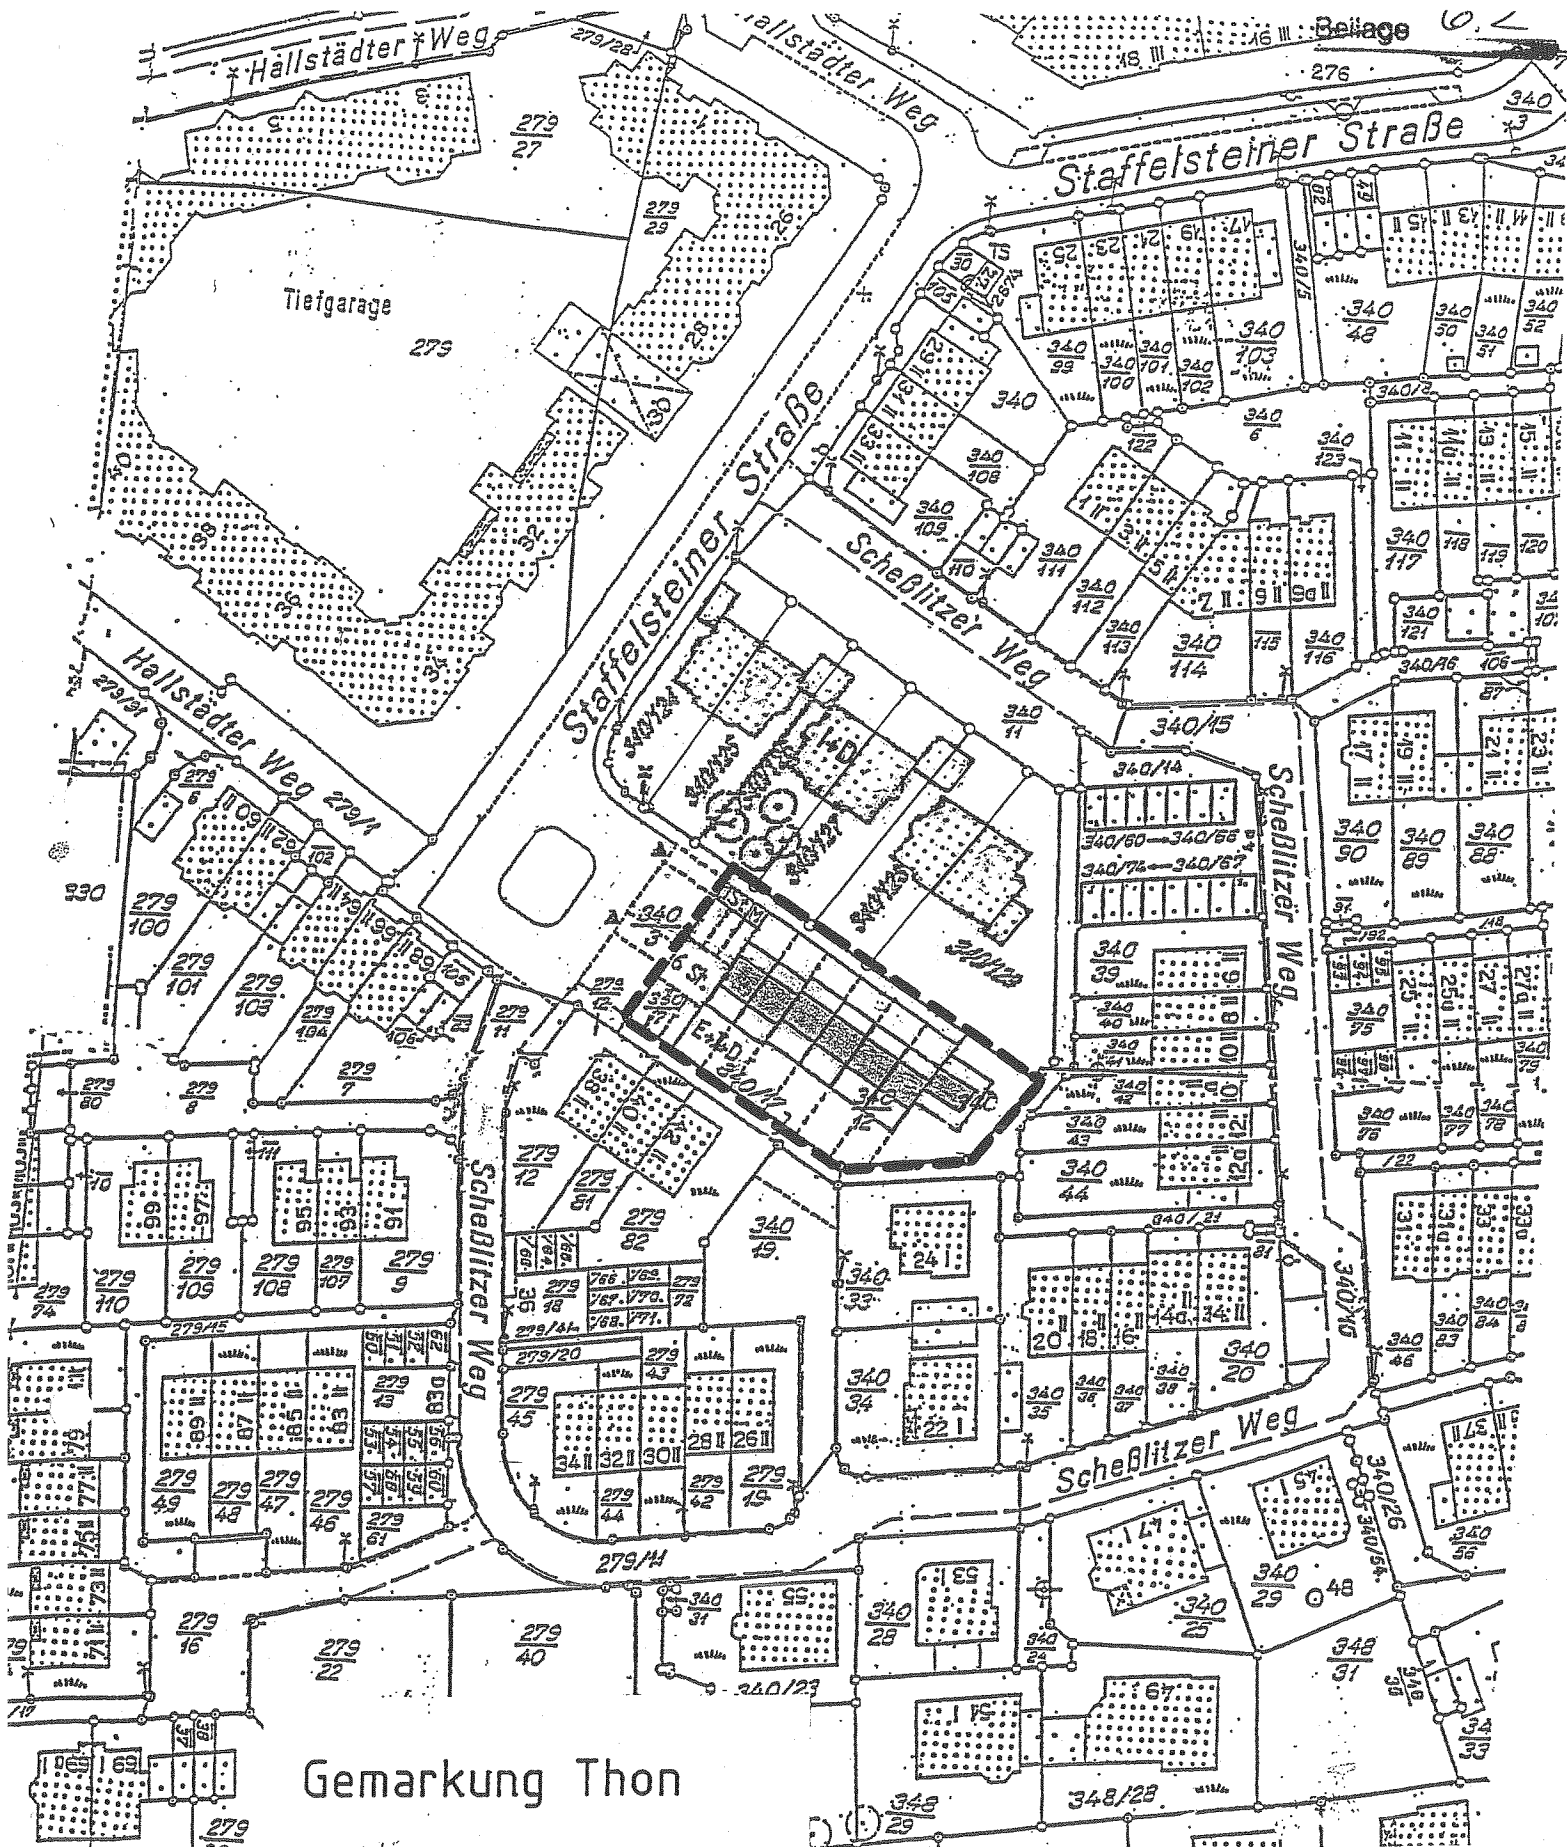

Änderung des Bebauungsplanes Nr.4191 für das Gebiet zwischen
Bamberger-/Hans-Kohlmann-Straße und Schnepfenreuther Hauptstraße

Zeichenerklärung für Festsetzungen

Grenze des Änderungsbereiches