
Beilage 8.3

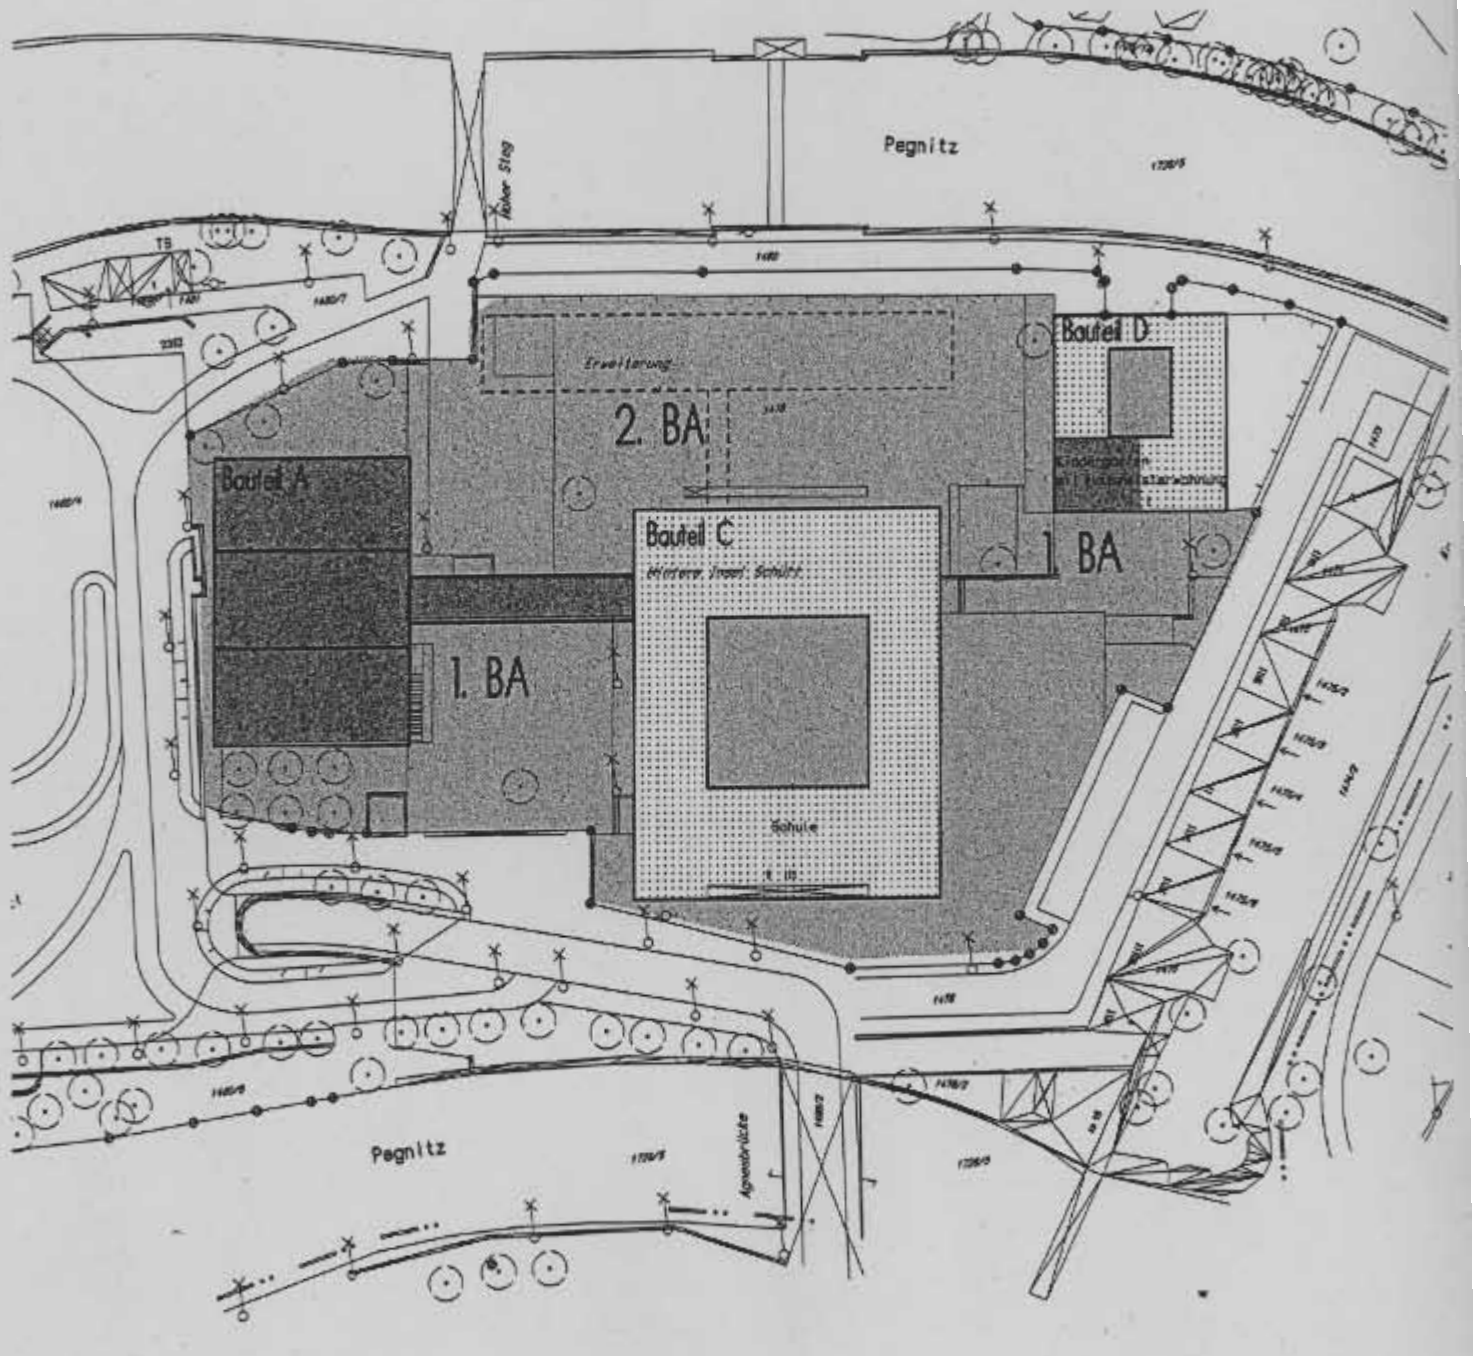

Lageplan