


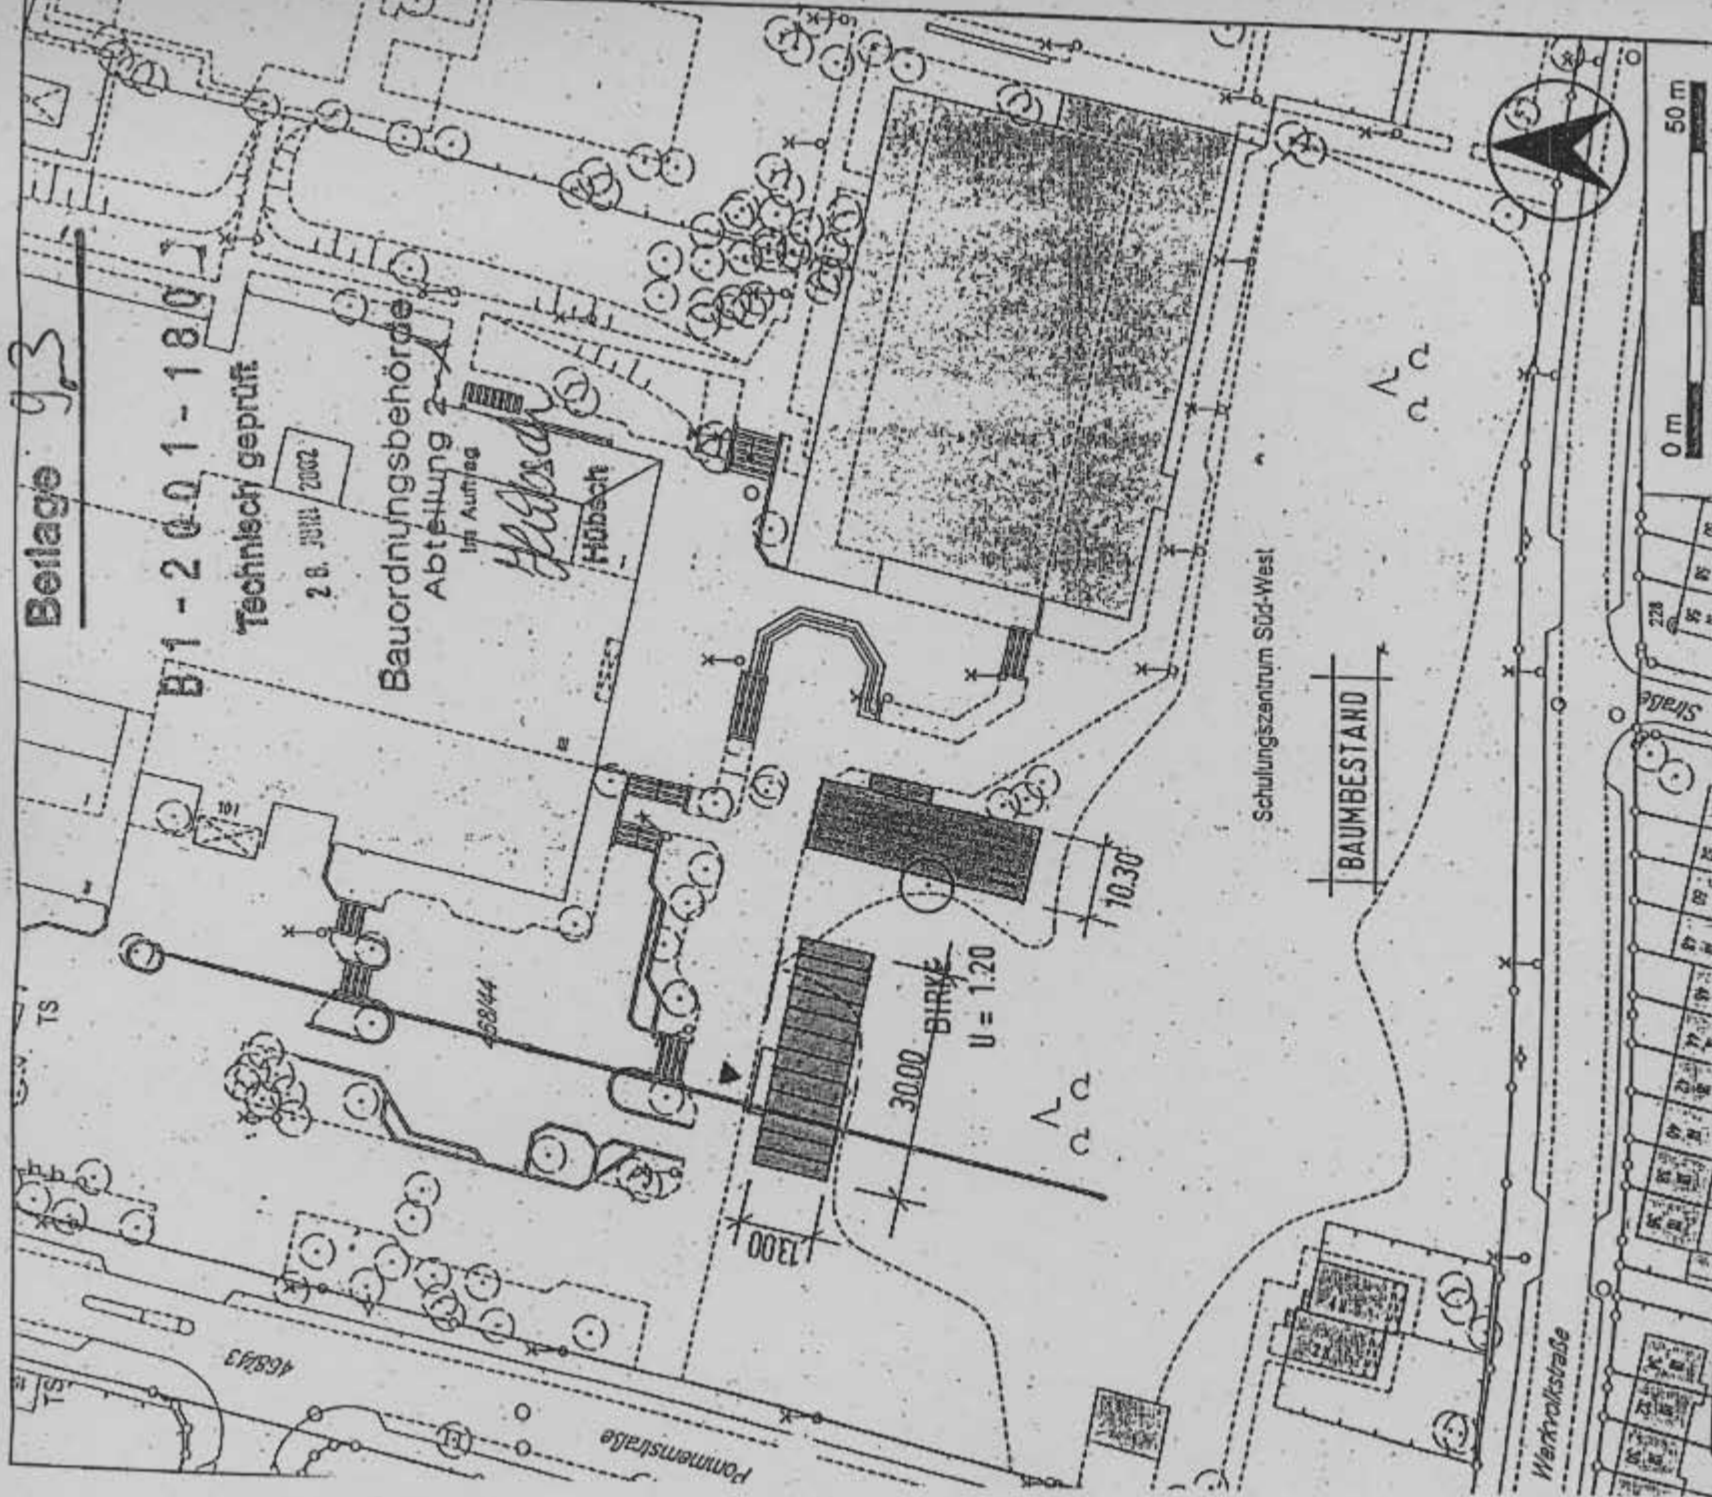

Beilage 93

B1-2001-180

Technisch geprüft

28. JUNI 2002

Bauordnungsbehörde
Abteilung 2

ins Auftrag

Hübner

Hübner

Schulungszentrum Süd-West

BAUMBESTAND



Am 12.
Geoinformation und
Bodenordnung

Bauhof 5 • 90402 Nürnberg • Tel.: 0911 / 231 - 7300 • Fax.: 0911 / 231 - 7301

Gemarkung Röthenbach b. Schweinau
Flurstücks - Nr 468/44
Maßstab 1:1000
Auftrags - Nr 54532
Erstellungs - Datum 07.11.2001
ausgestellt durch Fr. Ankenbrand
i.A.

Ausschnitt aus der Stadtgrundkarte
Bearbeitungsstand 2000

Vervielfältigungen dürfen nur für den eigenen Bedarf erstellt und nicht an Dritte abgegeben werden.
In der Darstellung der Grenzen können Veränderungen berücksichtigt sein, die noch nicht in das Grundbuch übernommen sind.
Der Gebäudenachweis kann vom örtlichen Bestand abweichen.

Ankenbrand