


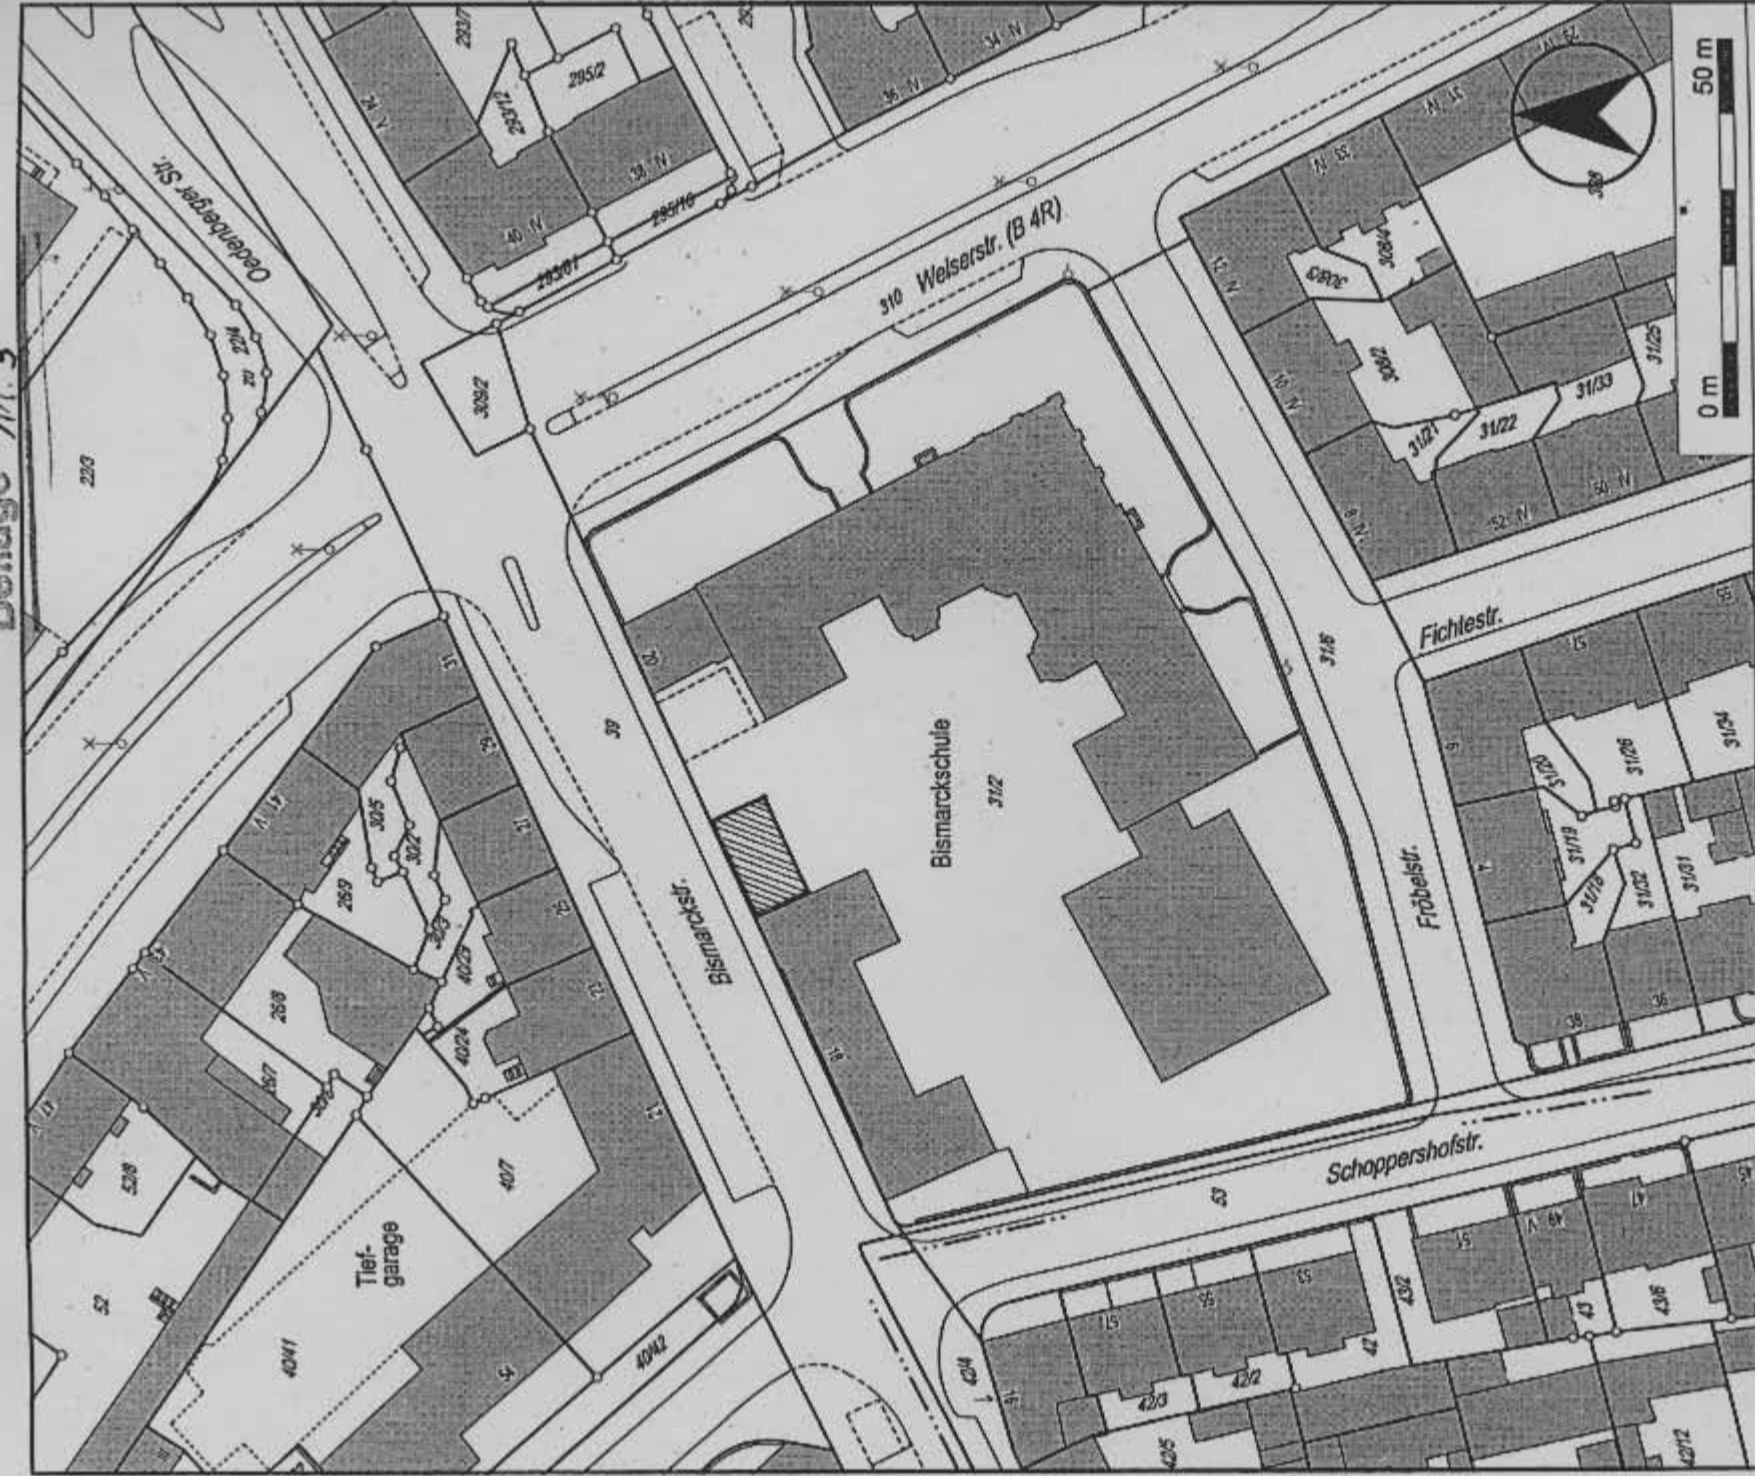

Art für
Geoinformation und
Bodenordnung

Bauhof 5 • 90402 Nürnberg • Tel.: 0911 / 231 - 7300 • Fax.: 0911 / 231 - 7301

Gemarkung
Flurstücks - Nr
Maßstab
Auftrags - Nr
Erstellungs - Datum
ausgestellt durch
i. A.

Schoppershof
31/2
1:1000
A 50304
12.02.2004
Hr. Bauerreiß

Ausschnitt aus der Stadtgrundkarte

Bearbeitungsstand 11/2003

Vervielfältigungen dürfen nur für den eigenen Bedarf erstellt und nicht an Dritte abgegeben werden.
In der Darstellung der Grenzen können Veränderungen berücksichtigt sein, die noch nicht in das Grundbuch übernommen sind.
Der Gebäudenachweis kann vom örtlichen Bestand abweichen.

Bauerreiß