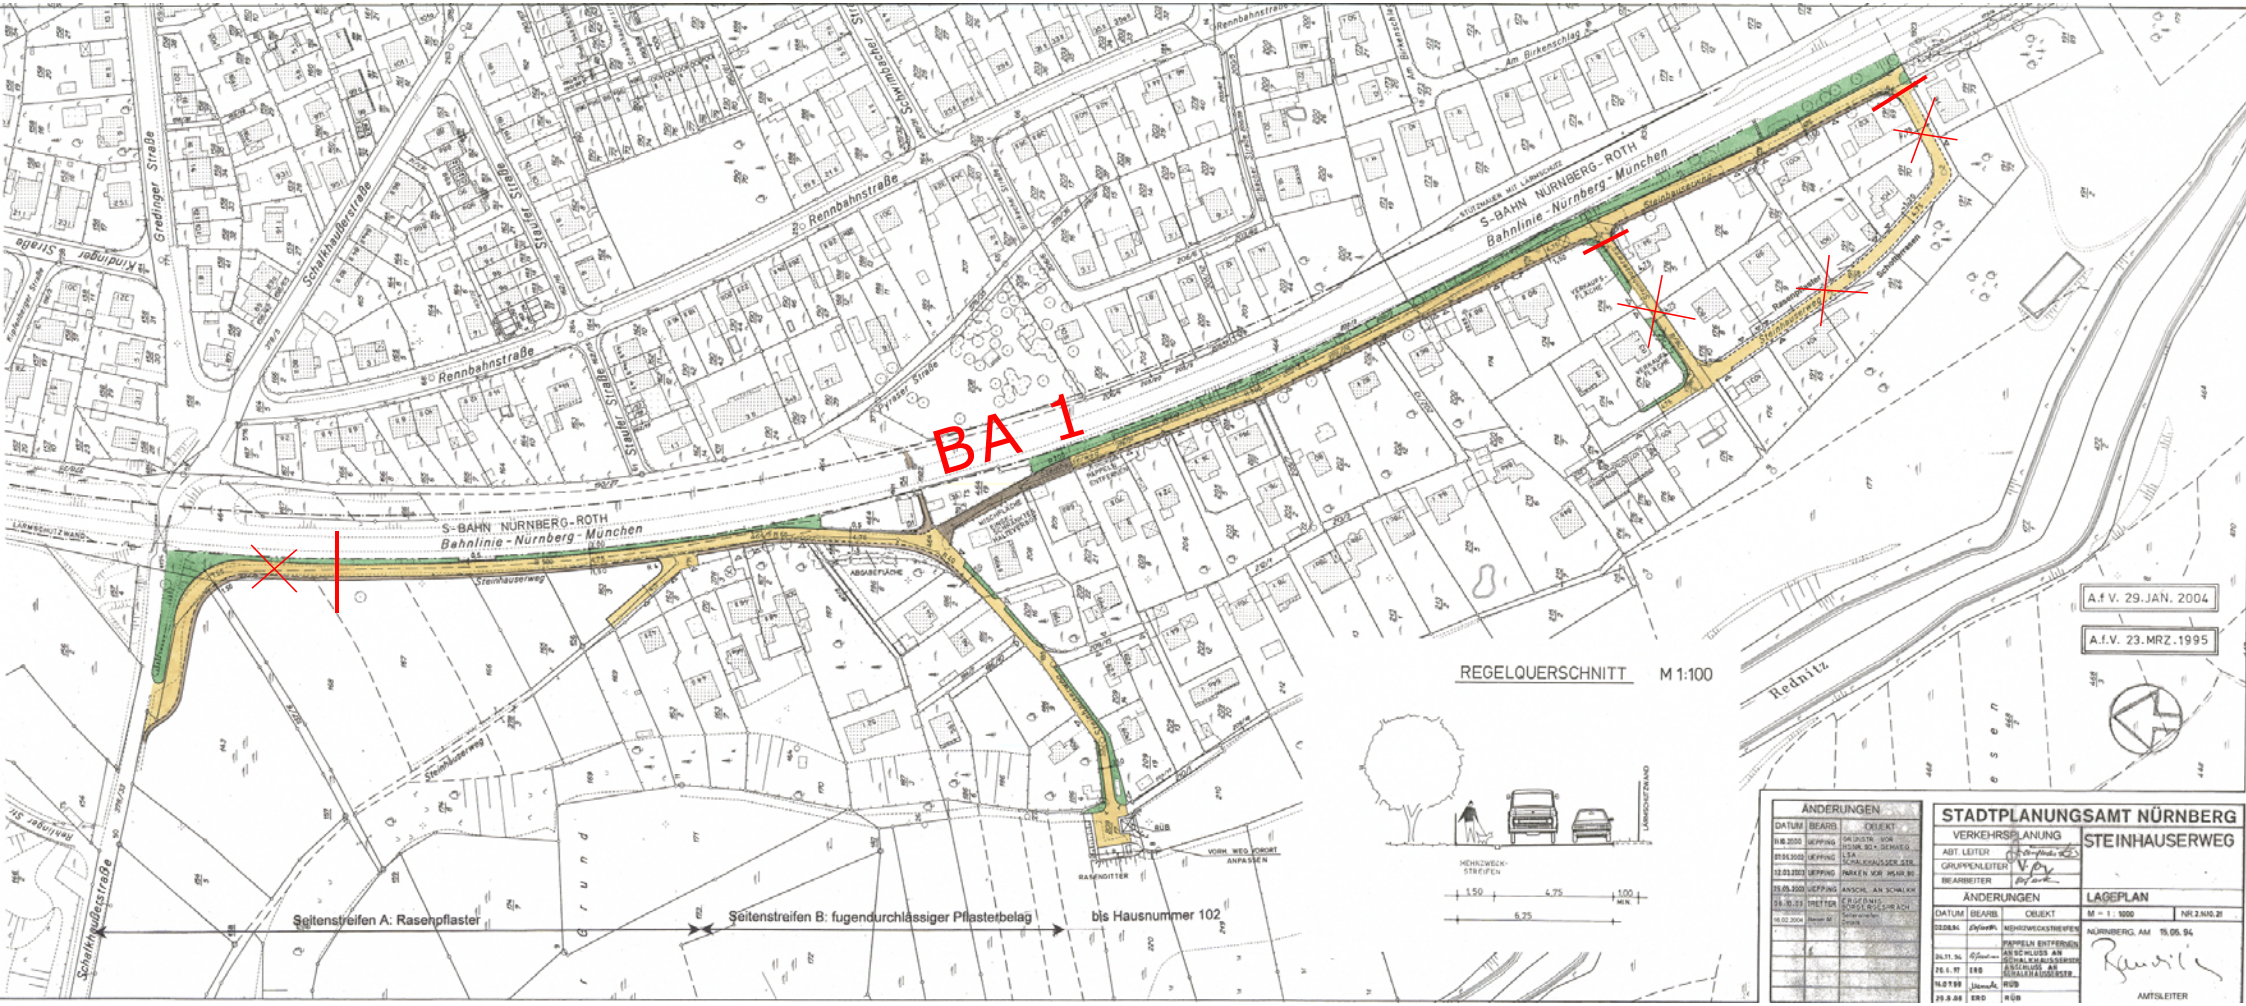

BA 1
S-BAHN NÜRNBERG-ROTH
Bahnlinie - Nürnberg - München
Steinhauserweg
Rennbahnstraße
Schalkhaudenstraße
Gredinger Straße
Seitenstreifen A: Rasenpflaster
Seitenstreifen B: fugendurchlässiger Pflasterbelag
bis Hausnummer 102
REGELQUERSCHNITT M 1:100
A.f.V. 29.JAN. 2004
A.f.V. 23.MRZ.1995
STADTPLANUNGSAMT NÜRNBERG
VERKEHRSPLANUNG
STEINHAUSERWEG
LAGEPLAN
ÄNDERUNGEN
NÜRNBERG, AM 19.05.94
AMTSLEITER