


ÜBERSICHTSPLAN

SATZUNG NR. 29 ZUR AUFHEBUNG DER PLANUNGSRECHTLICHEN FESTSETZUNGEN IM BEREICH BEIDERSEITS DER WACHTELSTR., DER PRÄLAT-NICOL-STR., NÖRDLICH DER WETZENDORFER STR. UND DER ALTEN PARJERSTR.

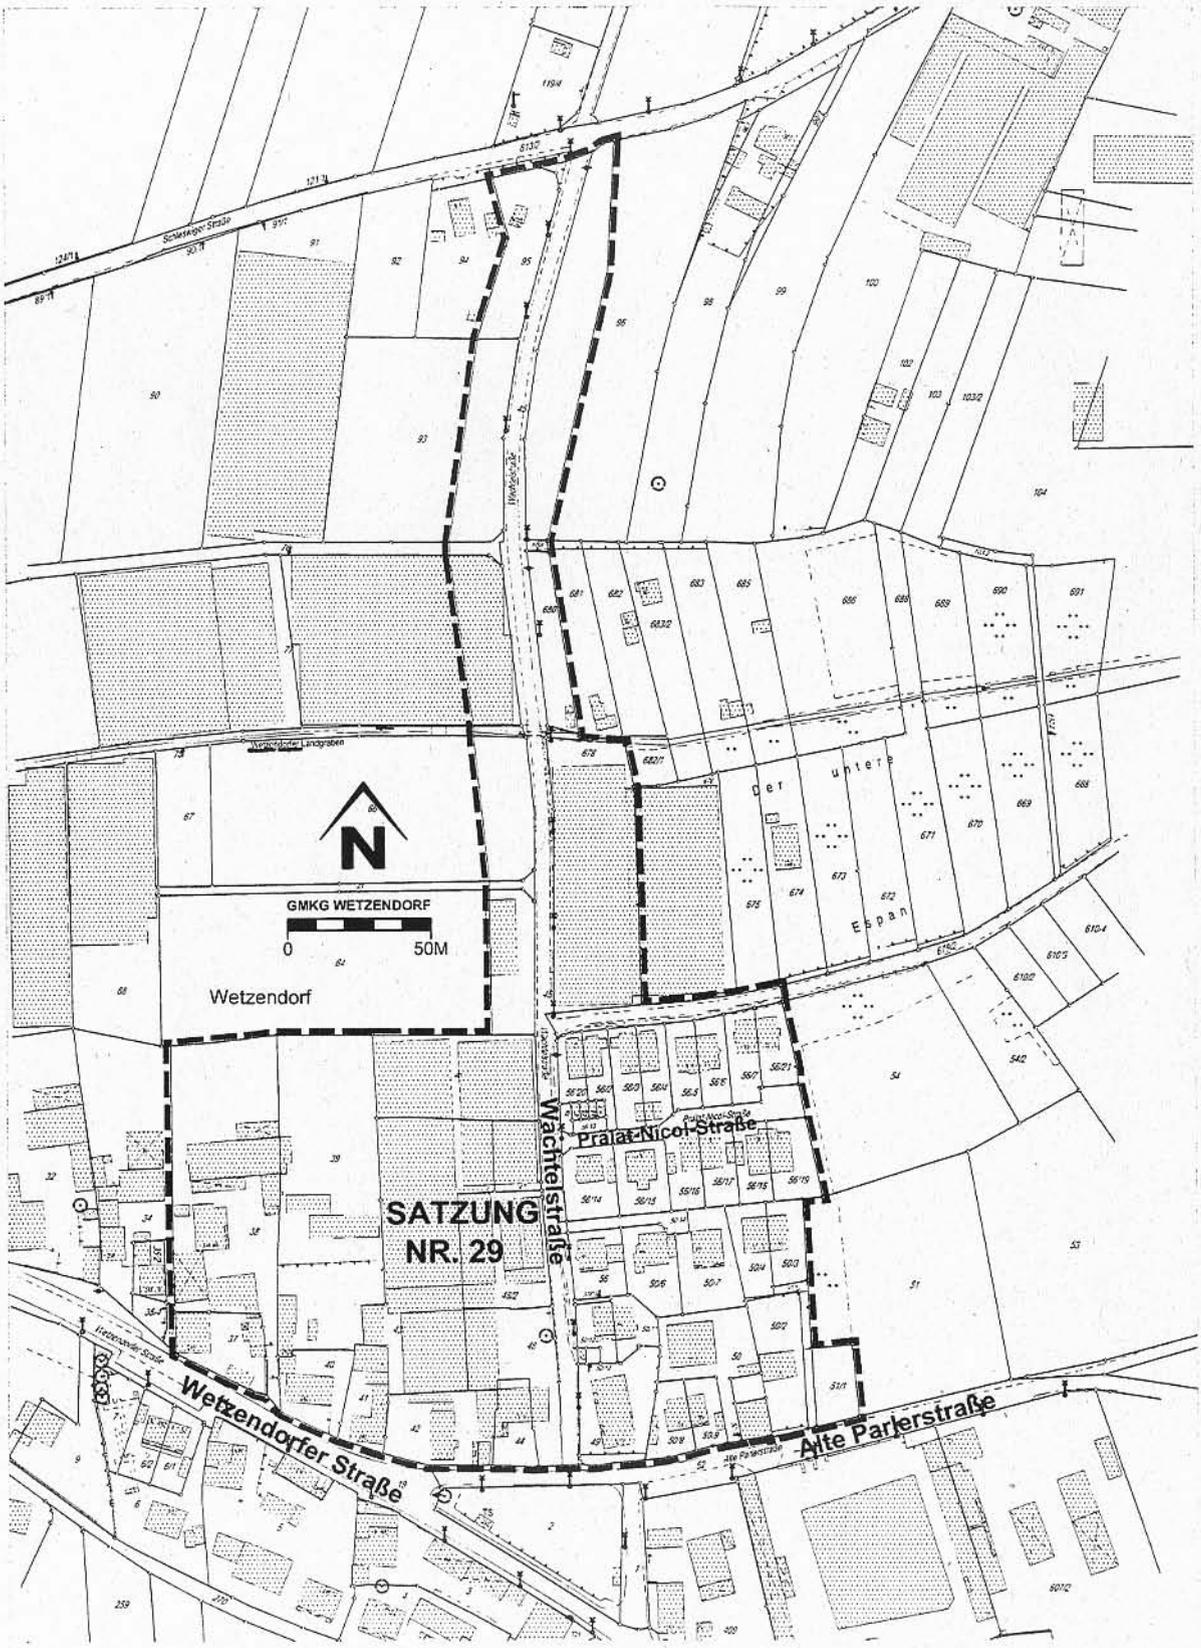

GRENZE DES RÄUMLICHEN GELTUNGSBEREICHES

STADTPLANUNGSAMT
STÄDTEBAULICHE PLANUNG NORD