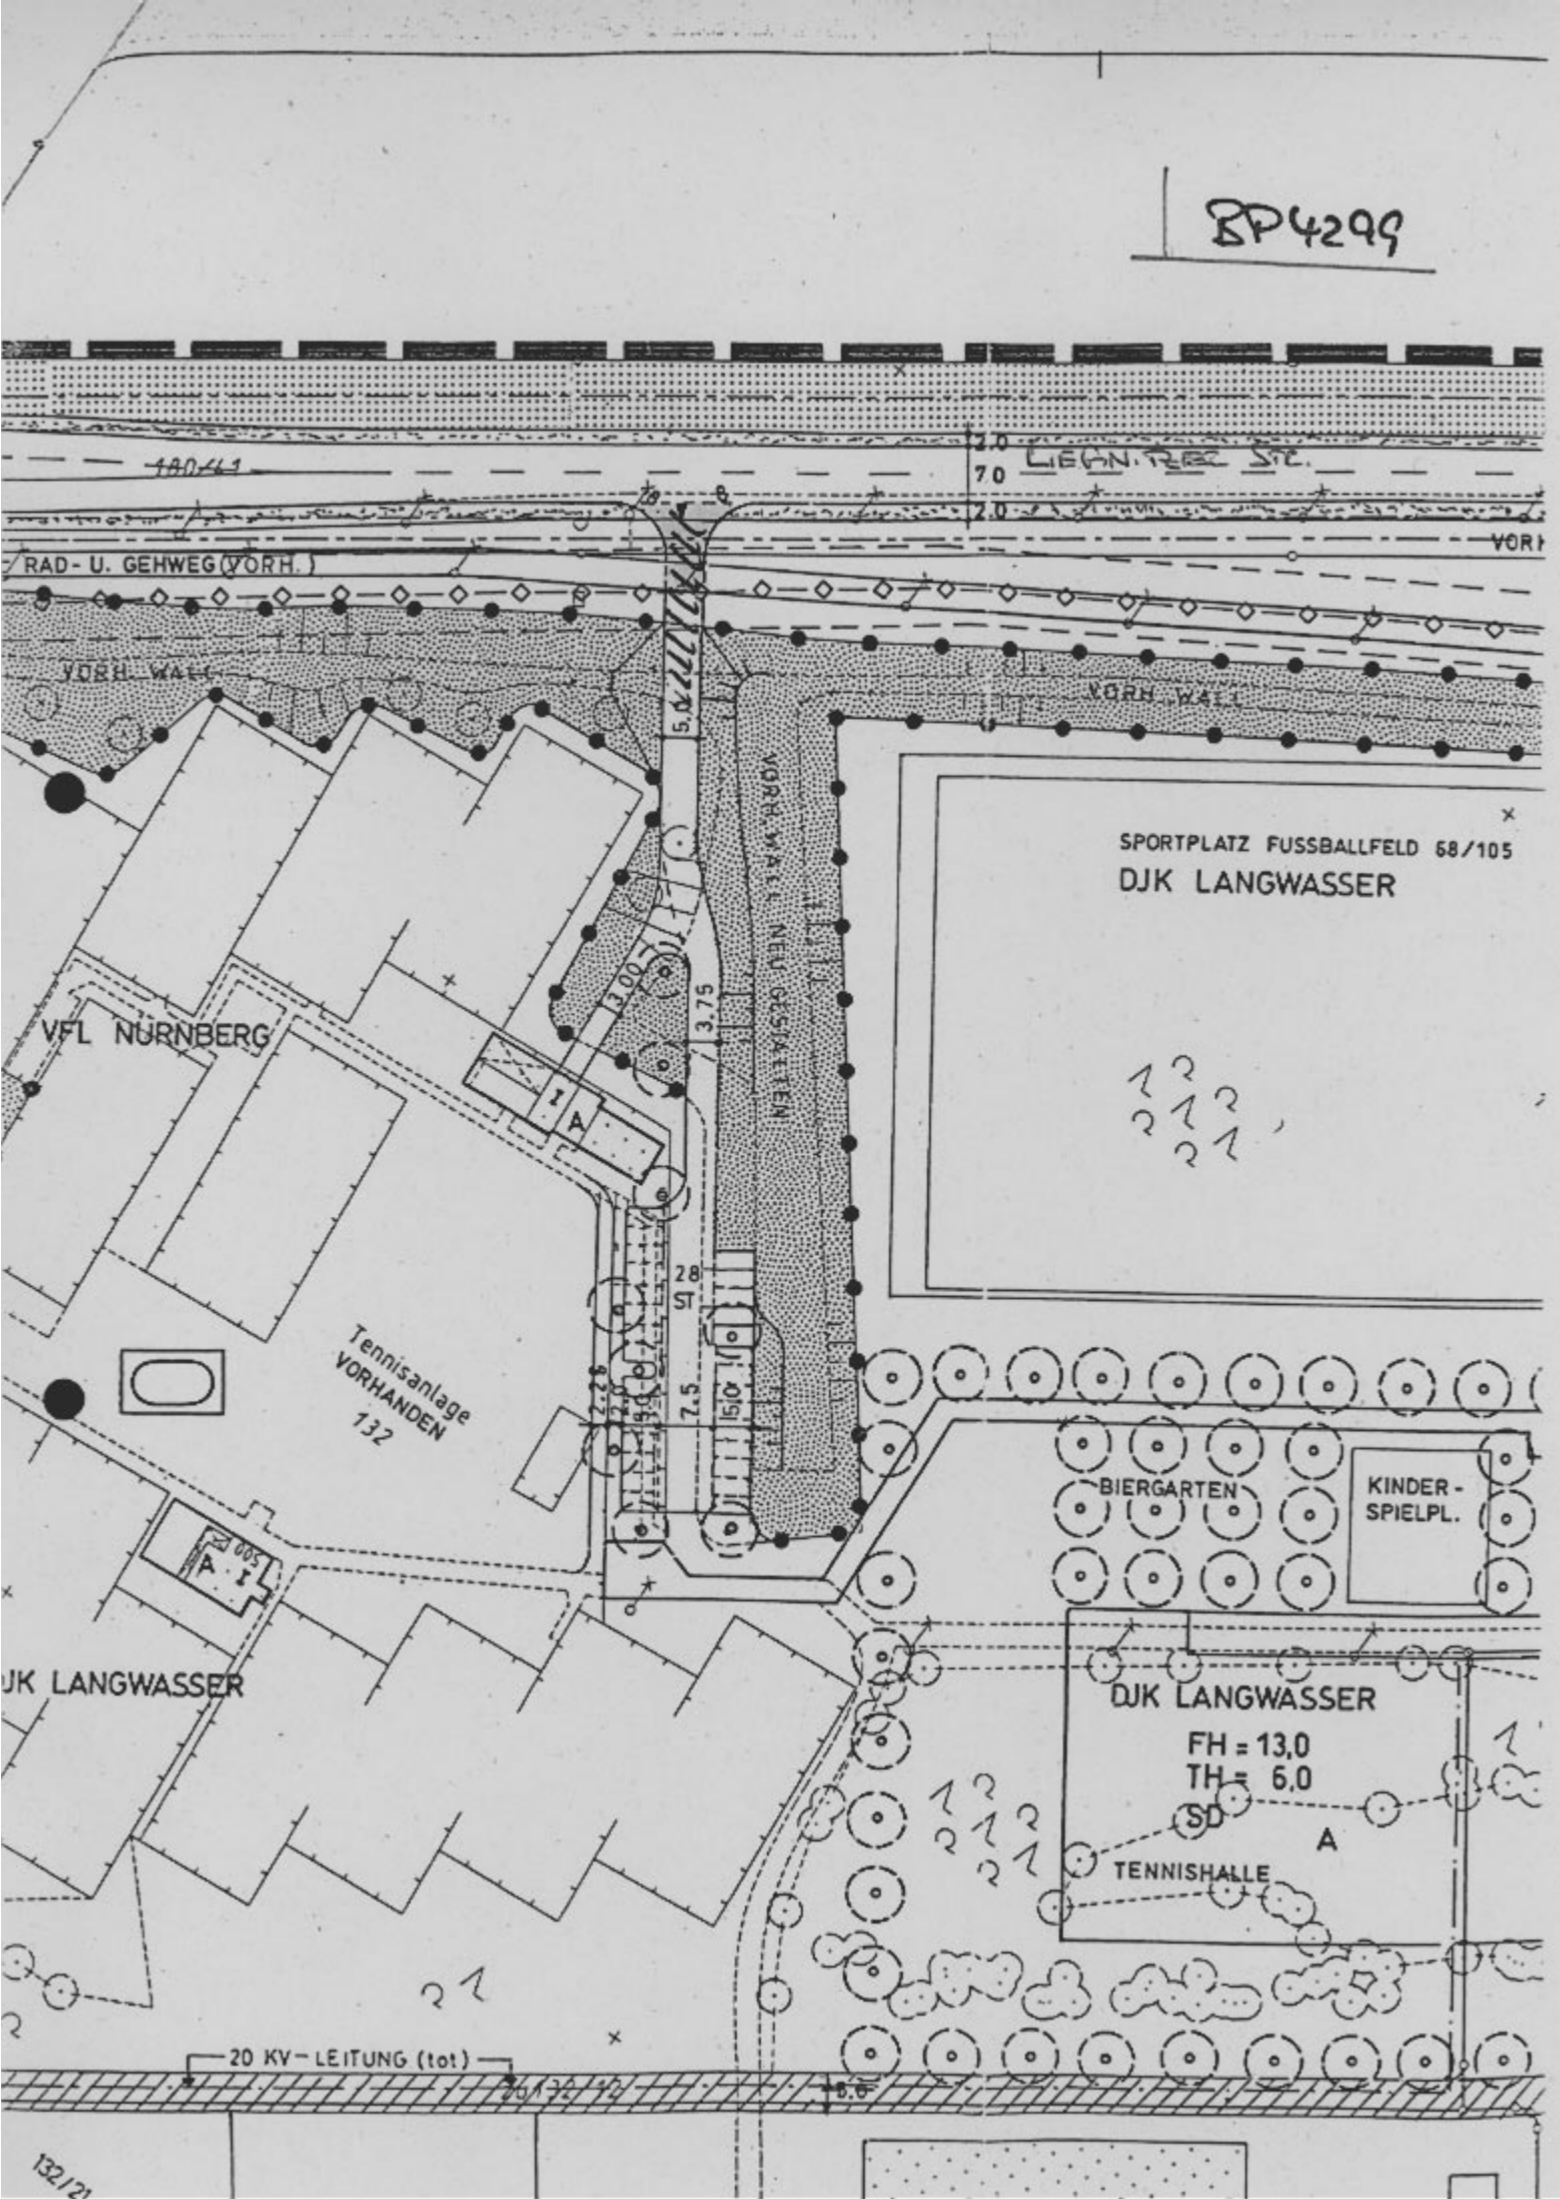
BP4299


RAD- U. GEHWEG (VORH.)
VORH. WALL
VORH. WALL
LIEGN. REC. STR.
2.0
7.0
2.0
VORH
SPORTPLATZ FUSSBALLFELD 68/105
DJK LANGWASSER
VFL NÜRNBERG
VORH. GASTEN
3.00
3.75
5.0
28
ST
2.25
7.5
15.0
Tennisanlage
VORHANDEN
132
BIERGARTEN
KINDER-
SPIELPL.
DJK LANGWASSER
FH = 13,0
TH = 6,0
SD
A
TENNISHALLE
DJK LANGWASSER
20 KV-LEITUNG (tot)
6.0
132/21