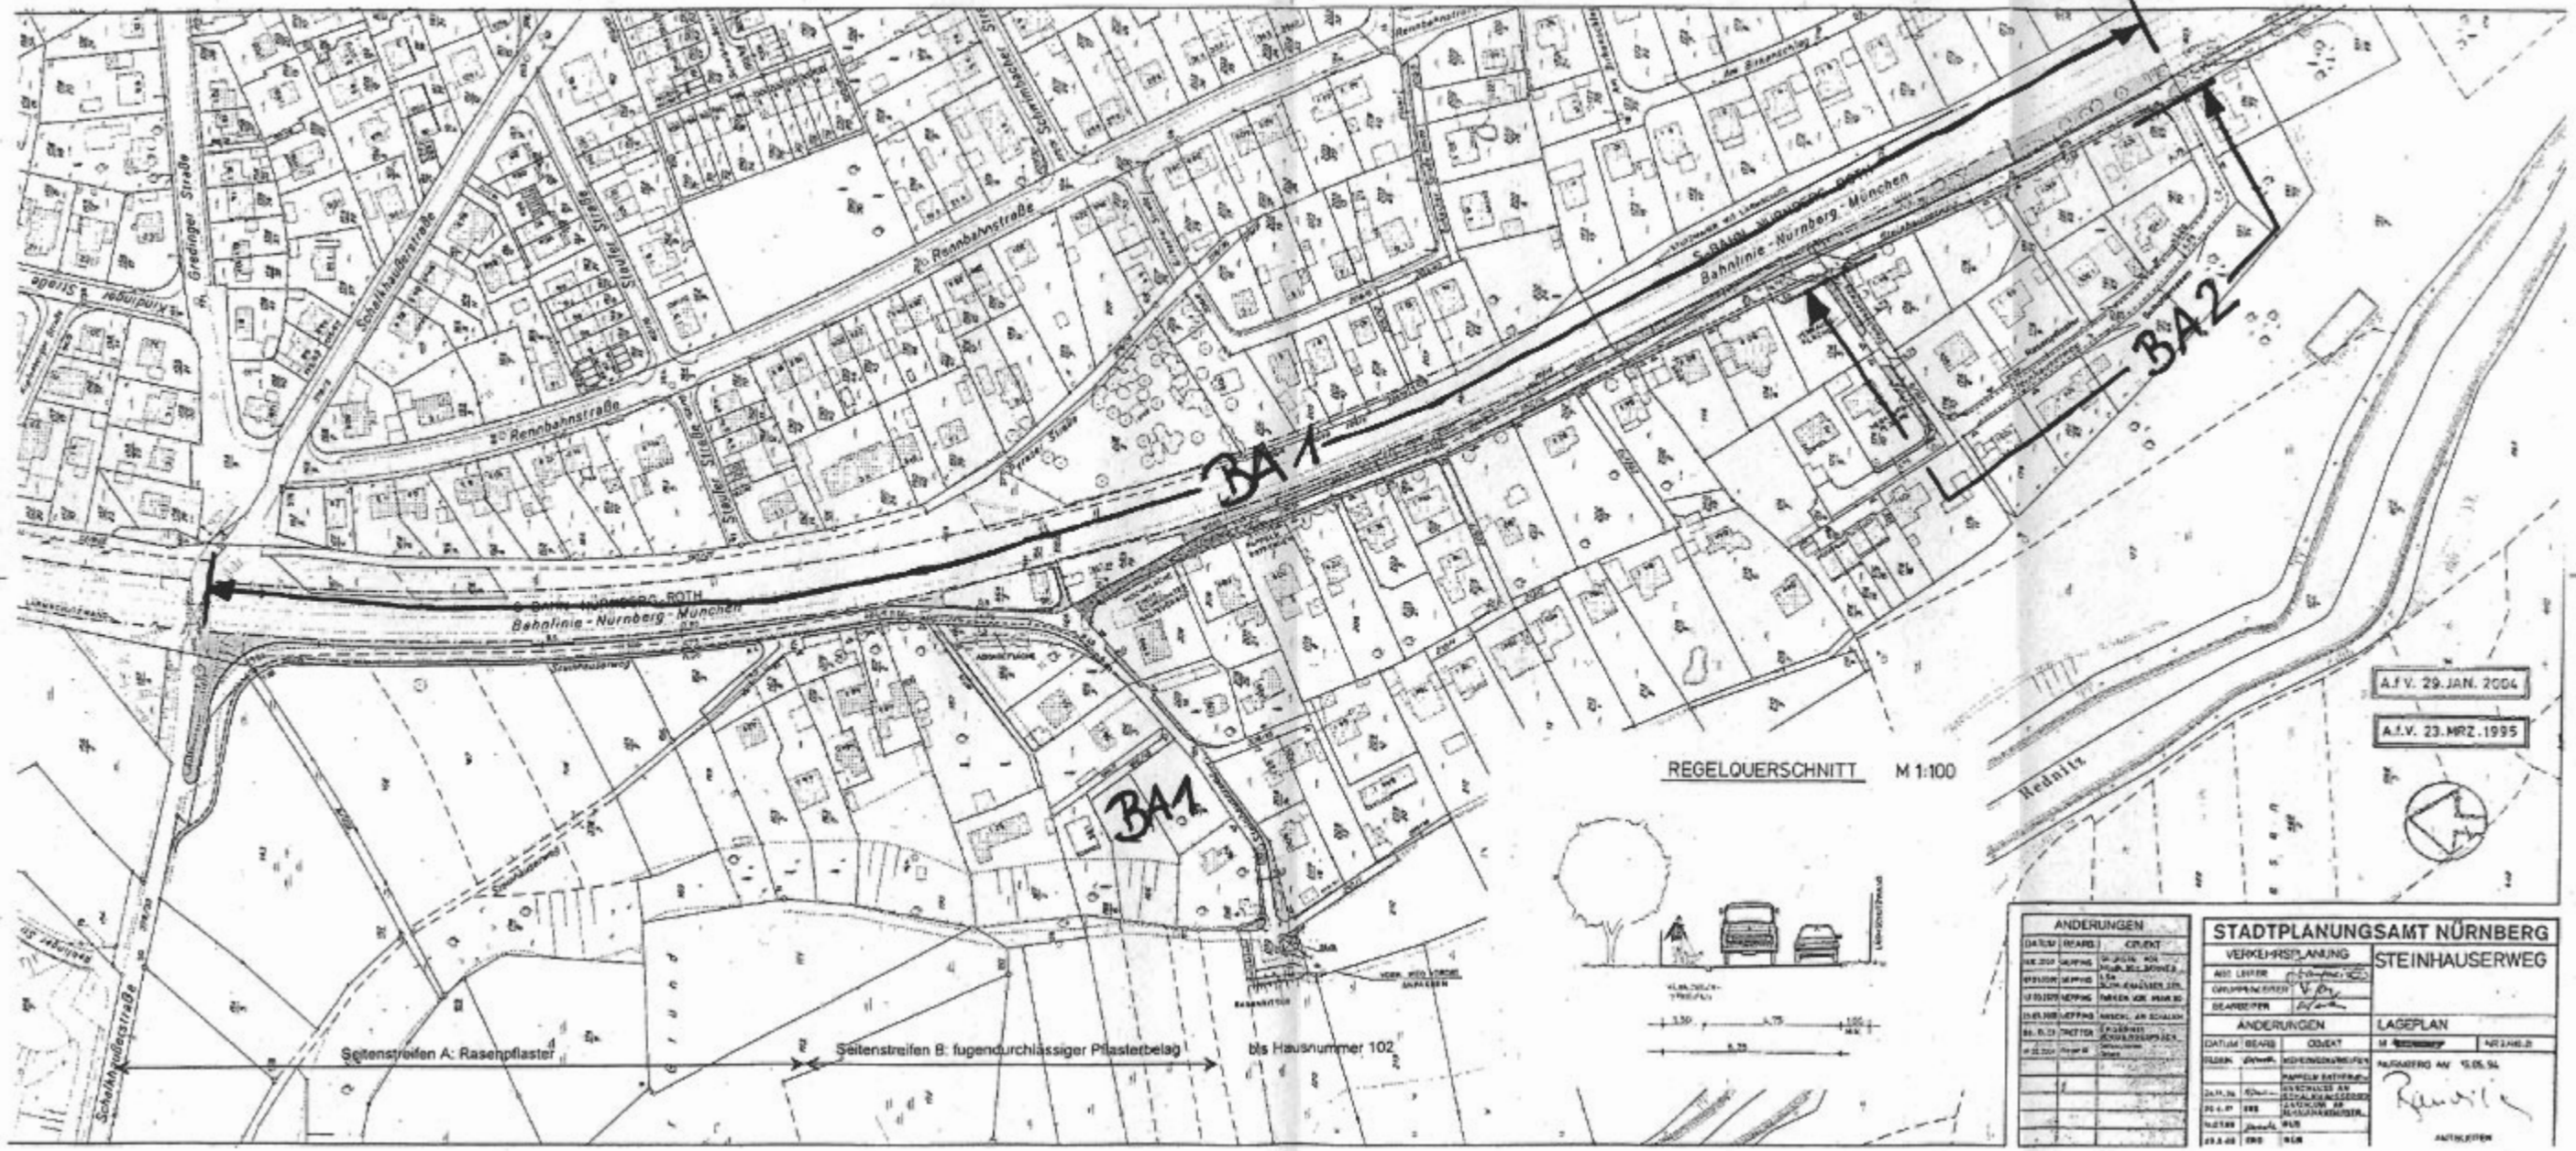

BA 1
BA 2
BA 1
Bahnlinie - Nürnberg - München
Rennbahnstraße
Schalkhäußerstraße
Gredinger Straße
Steiner Straße
Schalkhäußerstraße
Seitenstreifen A: Rasenpflaster
Seitenstreifen B: fugendurchlässiger Pflasterbelag
bis Hausnummer 102
REGELQUERSCHNITT M 1:100
A.f.V. 29. JAN. 2004
A.f.V. 23. MRZ. 1995
Rednitz
ANDERUNGEN
DATUM
BEARB.
OBJEKT
STADTPLANUNGSAMT NÜRNBERG
VERKEHRSPLANUNG
STEINHAUSERWEG
LAGEPLAN
ABT. LEITER
GRUPPENLEITER
BEARBEITER
NÜRNBERG AM 15.05.94