
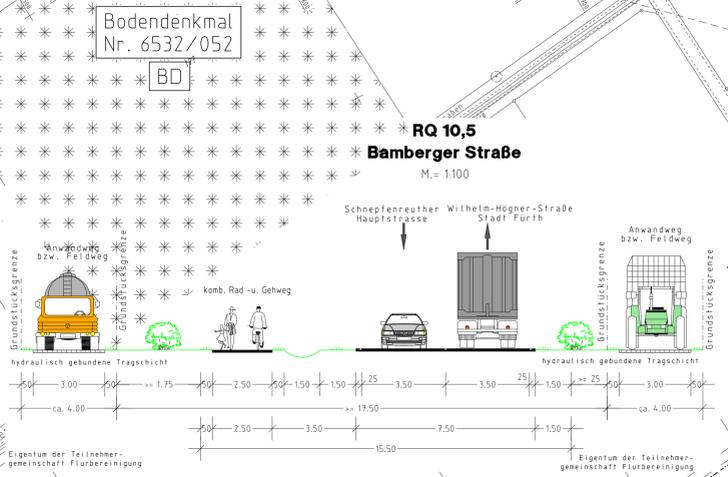


Gesamtbearbeitung der Plangrundlage in CAD/1
 Verkehrsplanung Nürnberg, STRAßENPLANUNG
 KADAPLAN Nr. 231-4931, Fax 231-2058
 Plangrundlage: Amt für Geoinformation und Bodenordnung
 Digitale Straßengrundlage mit Vermessung und Kartierung
 Nr. 151, Herr Engl, Tel. 231-6455, Fax 231-4425

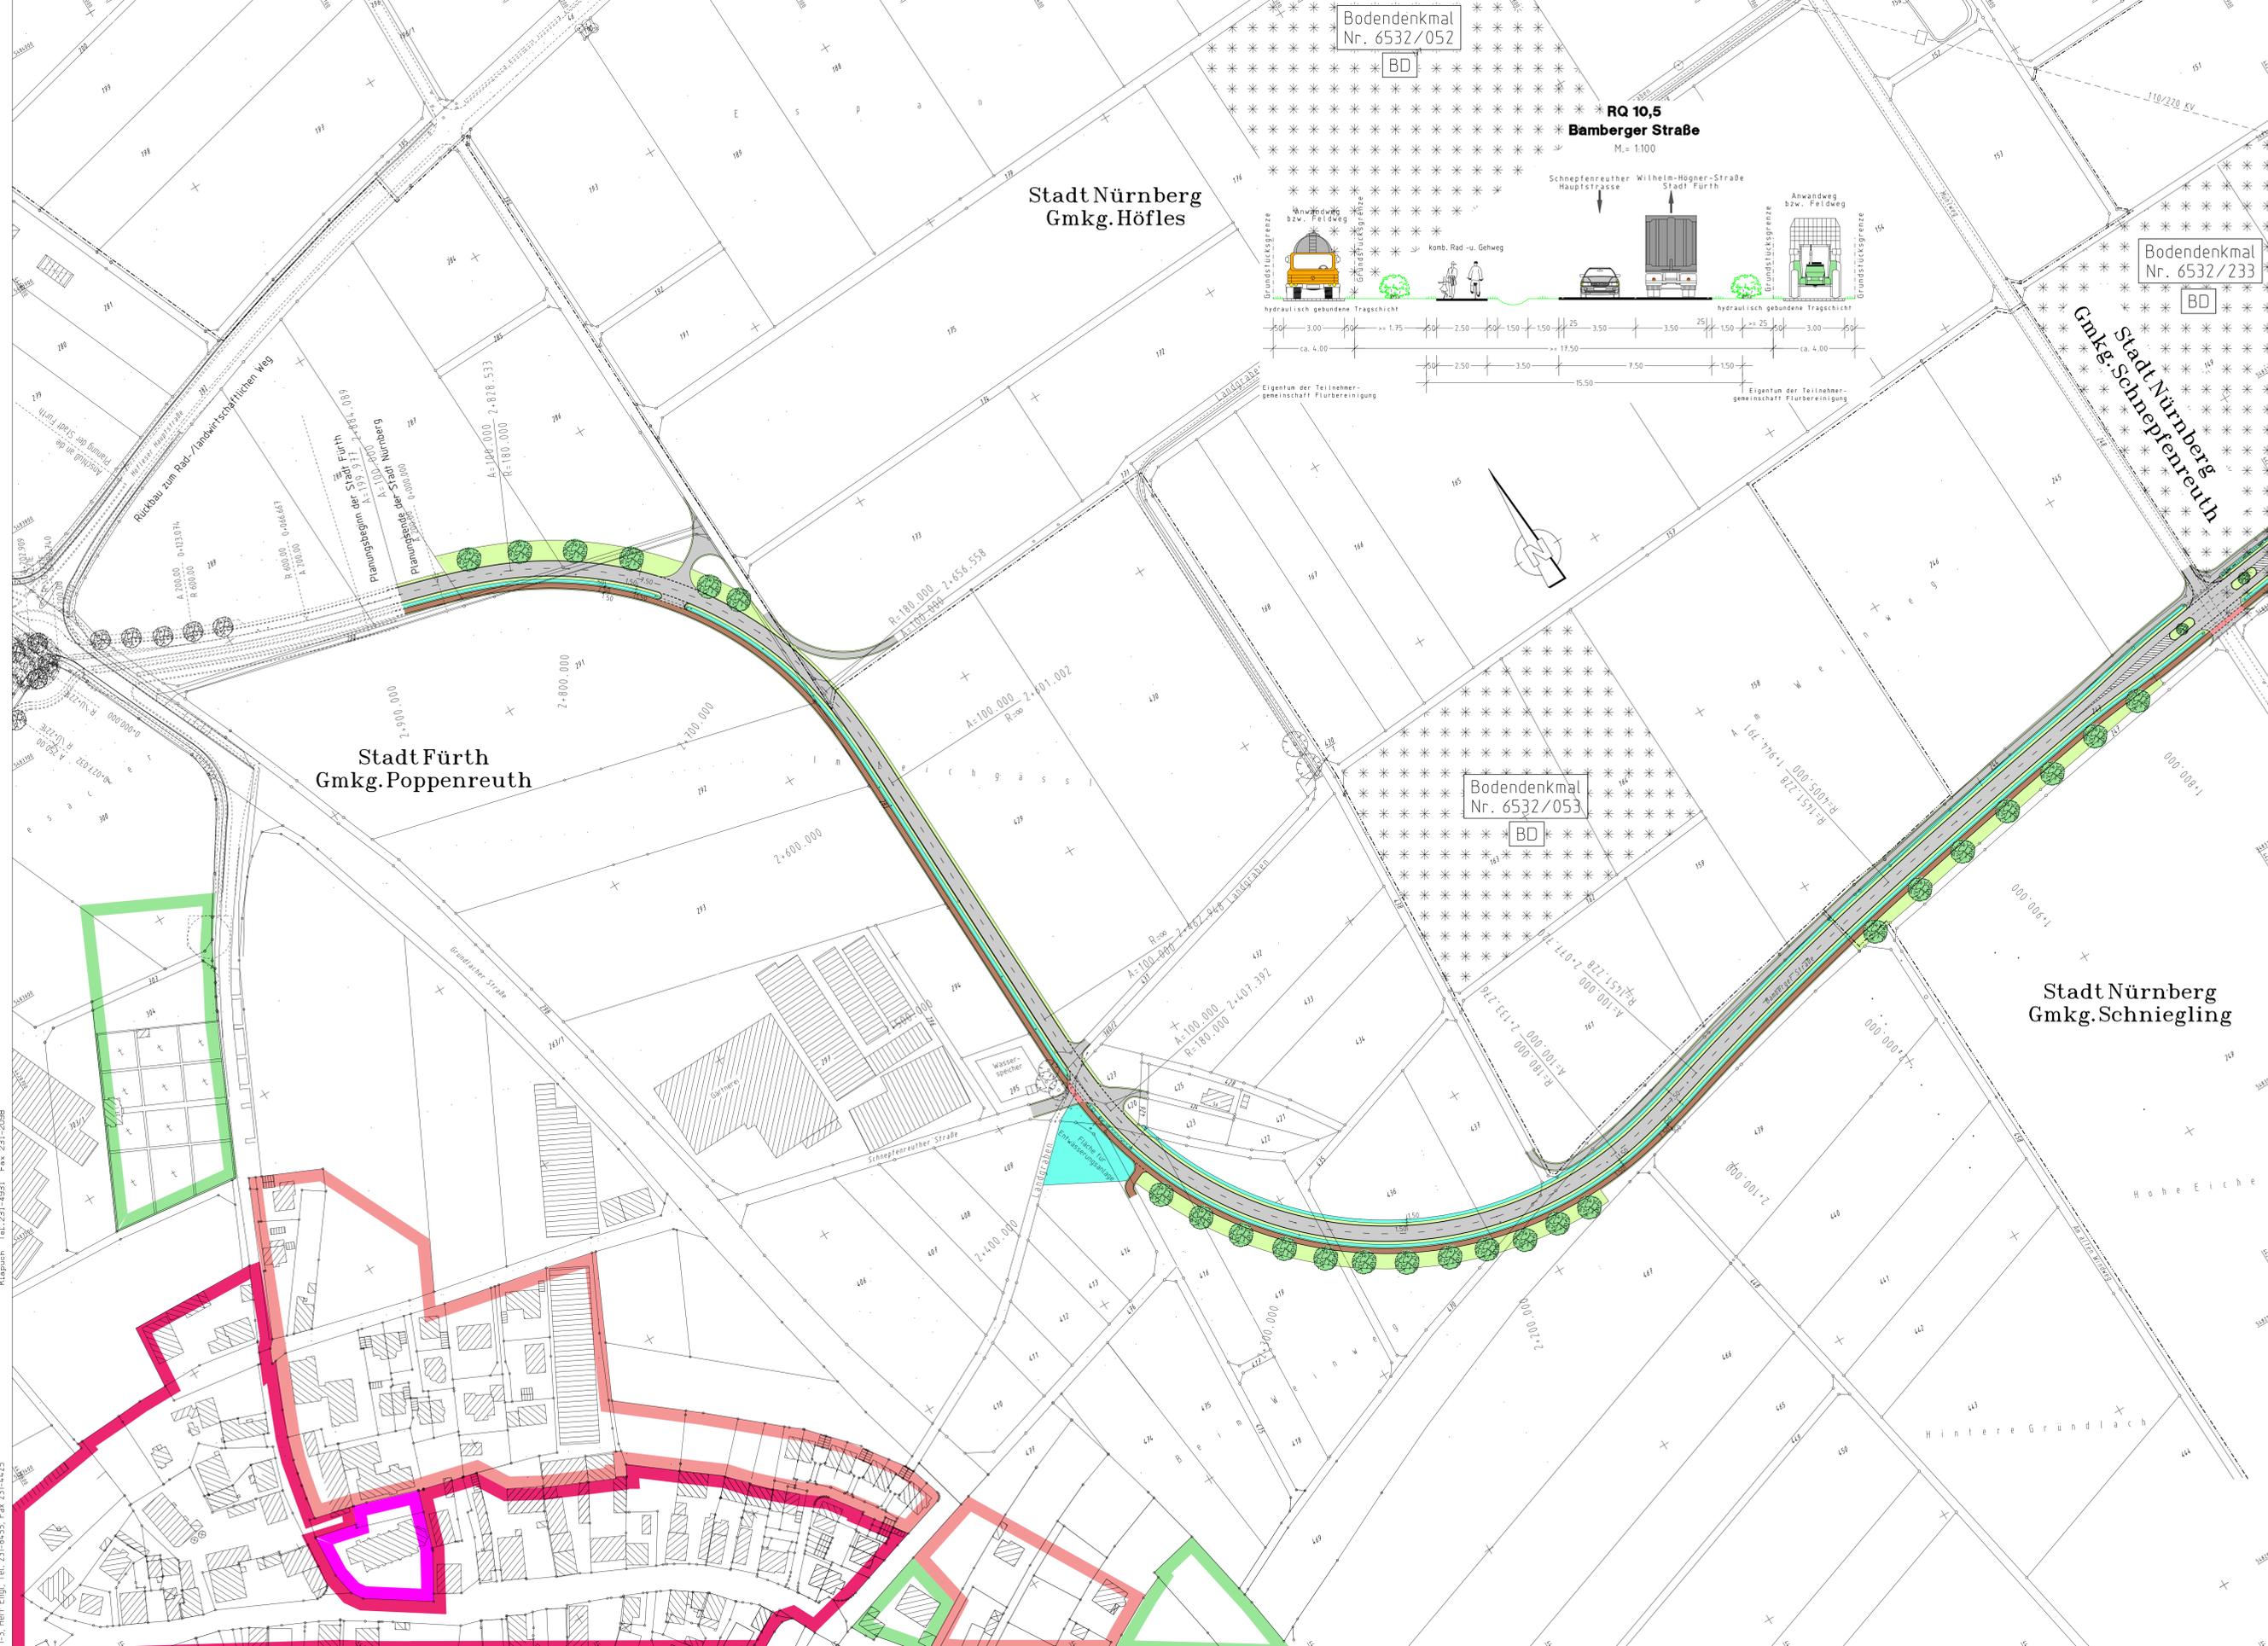


Zeichenerklärung:

Planung

—	Fahrbahnrand	■	Fahrbahnoberfläche
---	Fahrbahnschluß	■	Gehwegfläche
○	vorh. Baum	■	Rad-/Gehweg
○	gepl. Baum	■	Rad-/Gehwegfarb eingefärbt
▲	Einfahrt/Ausfahrt	■	Grünfläche
●	neue Maststandorte	■	Überfahrt-Gehweg
BD	Bodendenkmal	■	Entwässerungsrinne und Entwässerungsanlage

Flächennutzung nach FNP

■	Gemischte Bauflächen
■	Grünflächen für Sportanlagen/Kleingärten
■	Wohnbauflächen

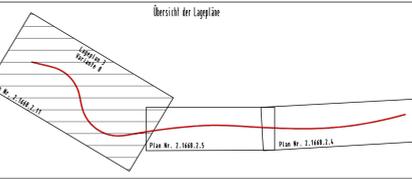

Nürnberg

VERKEHRSPLANUNGSAMT NÜRNBERG

STRASSENPLANUNG		BAMBERGER STRASSE	
ABTEILUNGSLEITUNG	gez. Wunder	zwischen Schöpfenreuther Hauptstraße und Wilhelm-Höger-Straße (Stadt Fürth)	
SACHGEBIETSLEITUNG	gez. Hetzel		
BEARBEITUNG	CARD/1		
	PLÖT	Lageplan 3, Variante B	
ÄNDERUNGEN		M = 1:1000	NR. 2.1668.2.11
DATUM	BEARBEITUNG	OBJEKT	NÜRNBERG, AM 07.03.2003
02.03.04	Seltz L.	Instruktionsergebnis	
		gez. Weißmann AMTSLEITER	