


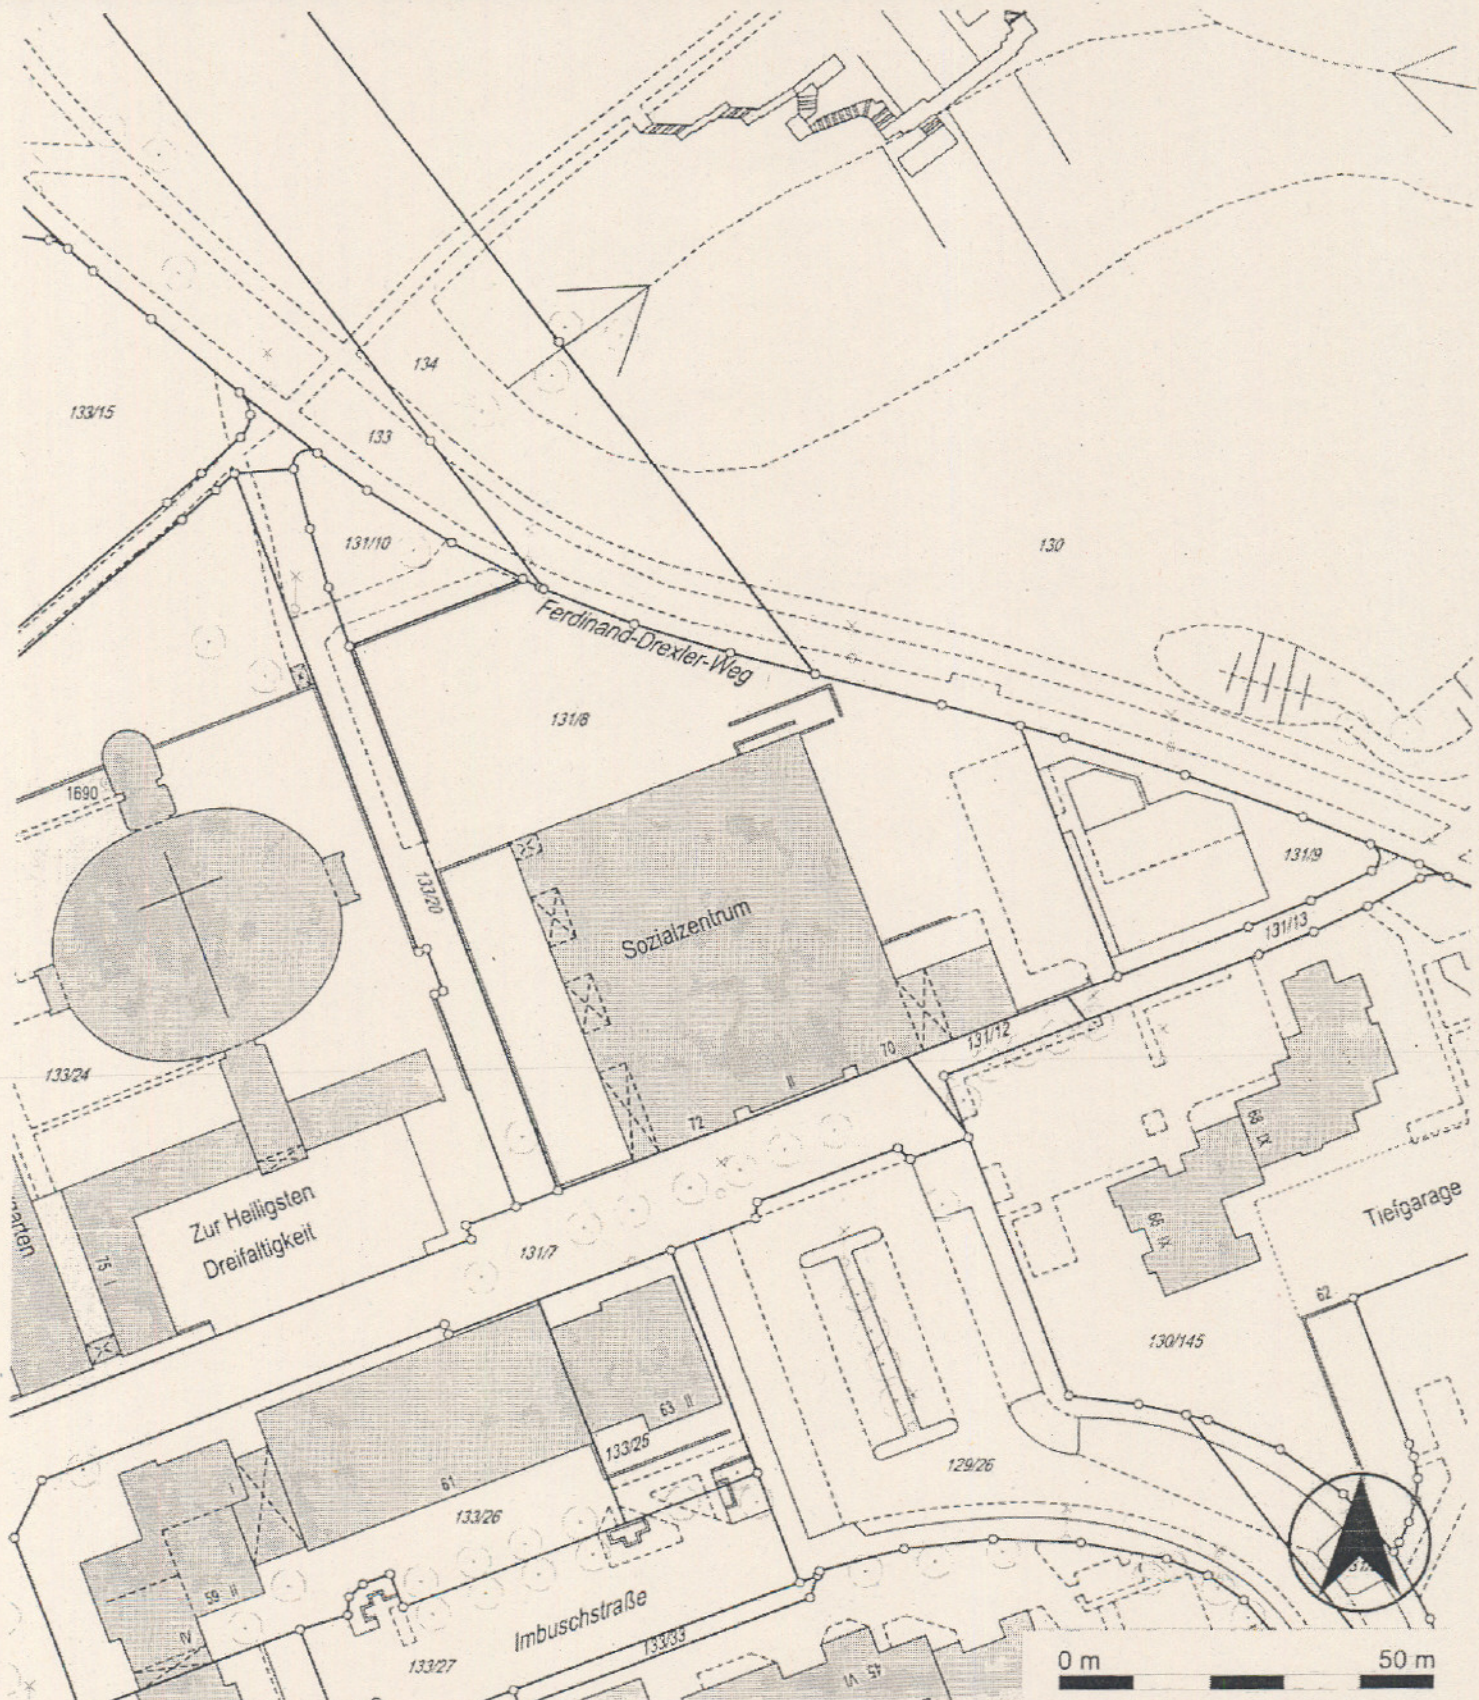

Amt für  
Geoinformation und  
Bodenordnung

Bauhof 5 \* 90402 Nürnberg \* Tel.: 0911 / 231 - 7300 \* Fax.: 0911 / 231 - 7301

Gemarkung  
Flurstücks - Nr  
Maßstab  
Auftrags - Nr  
Erstellungs - Datum  
ausgestellt durch  
i. A.

Langwasser  
131/8  
1:1000  
67554  
02.12.2003  
Fr. Lackner



#### Ausschnitt aus der Stadtgrundkarte

Bearbeitungsstand 11/2003

Vervielfältigungen dürfen nur für den eigenen Bedarf erstellt und nicht an Dritte abgegeben werden.  
In der Darstellung der Grenzen können Veränderungen berücksichtigt sein, die noch nicht in das Grundbuch übernommen sind.  
Der Gebäudenachweis kann vom örtlichen Bestand abweichen.