



SCHNITT

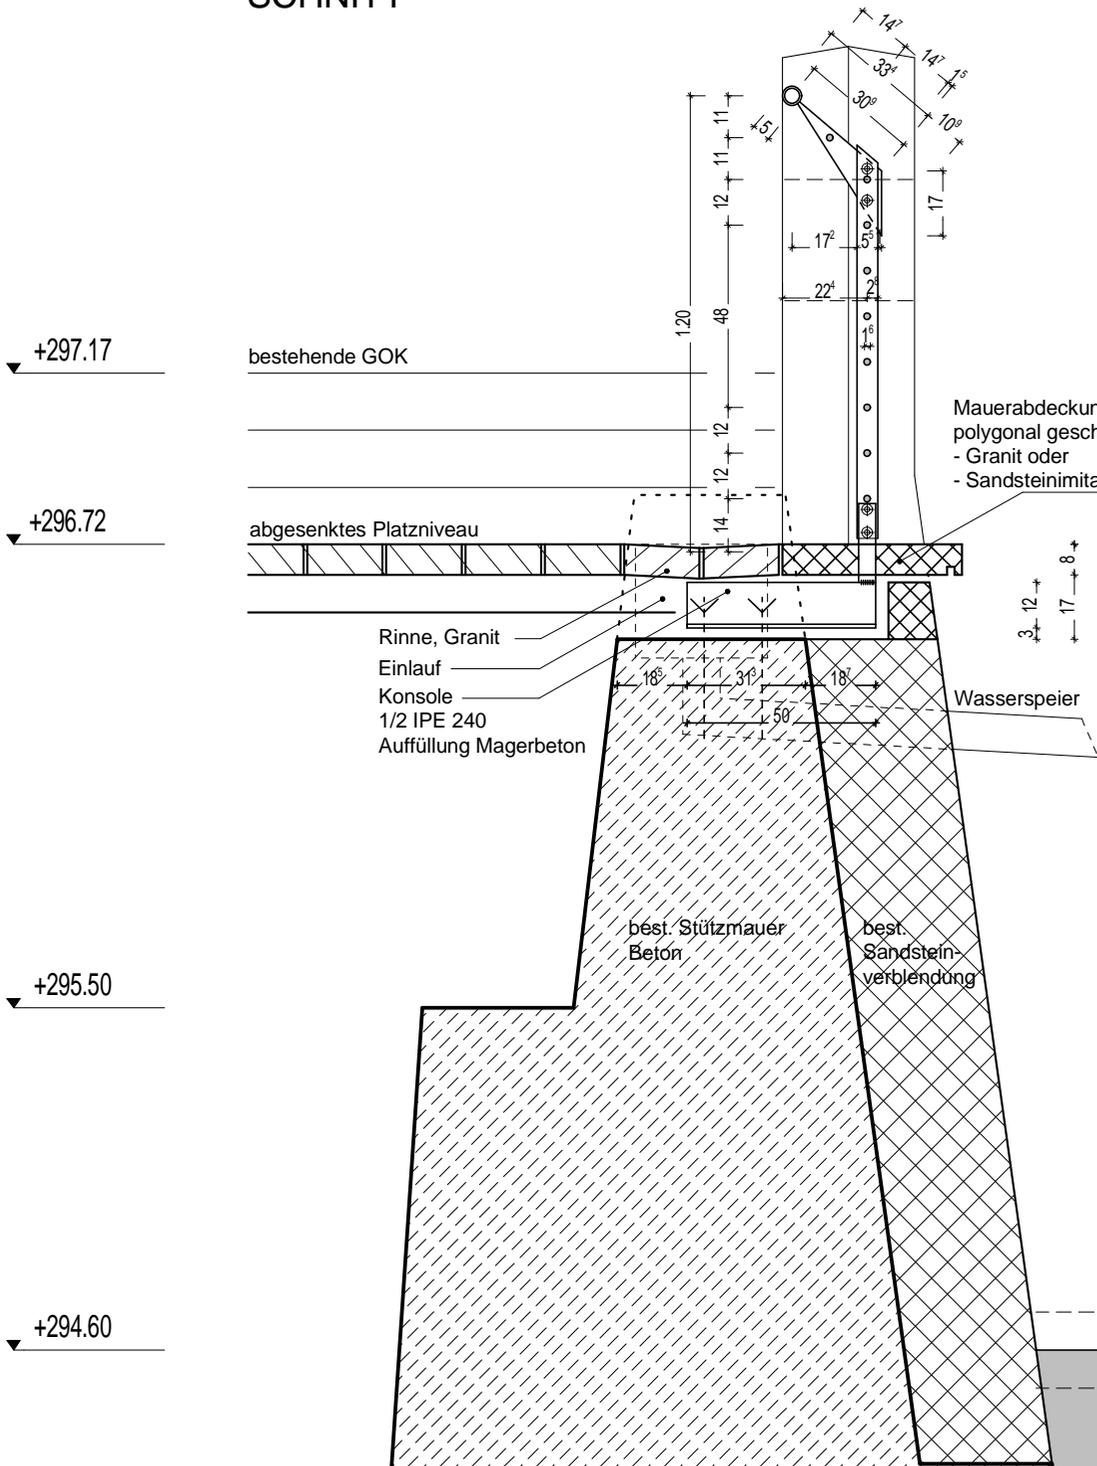

ANSICHT

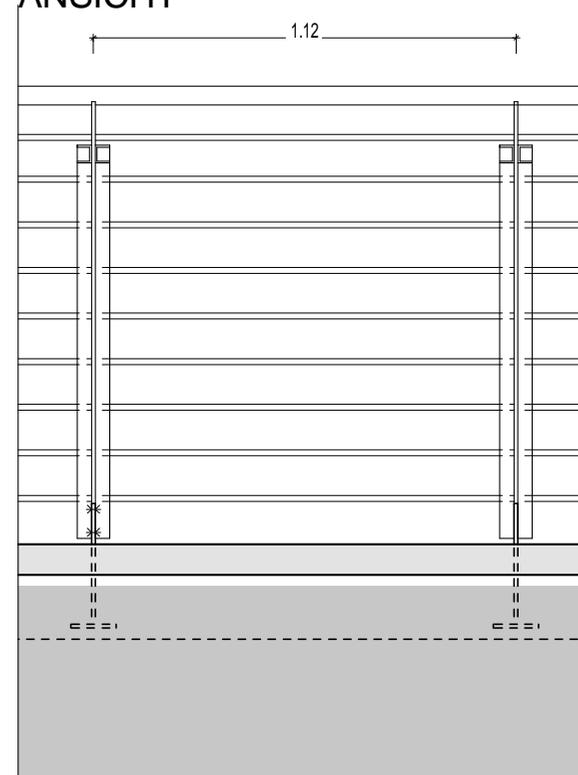

Mauerabdeckung:
polygonal geschnitten
- Granit oder
- Sandsteinimitat

Rinne, Granit
Einlauf
Konsole
1/2 IPE 240
Auffüllung Magerbeton

Wasserspeier

best. Stützmauer
Beton
best. Sandstein-
verblendung

Aufbau des Geländers

- Fusspunkte - Stahl verzinkt
 - Einzelkonsolen
 - Geländer demontabel angeschraubt
- Geländer - Stahl verzinkt
 - Pfosten aus 2x C-Profil 38/50mm
 - runde Füllstäbe quer 15mm
- Handlauf - Edelstahl
 - Auskragung verhindert das Überklettern
 - Durchmesser 50mm

Pegnitz, Normalwasser

ZWISCHEN DEN FLEISCHBANKEN
GELÄNDER UND
UFERMAUER

BAUHERR
STADT NURNBERG
I.V.

REGELAUSFÜHRUNG
SCHNITT, ANSICHT

M 1/20
PLANSTAND 13.07.2004

STADT NURNBERG
HOCHBAUAMT
MARIENTORGRABEN 11
90317 NURNBERG
TEL 0911/231-8207, FAX 231-5628
H/B - KULTURELLE EINRICHTUNGEN

PL-NR. 00