


# LAGEPLAN M 1/1

JUGENDAMT  
UMBAU UND SANIERUNG  
KINDER- U. JUGENDHAUS GOSTENHOF  
EBERHARDSHOFSTRASSE 10a

BAUHERR:  
STADT NÜRNBERG

NACHBARN:

PLANUNG: 12.09.03  
H/B-P - 04.06.2002  
I. A. HIRSCHMANN

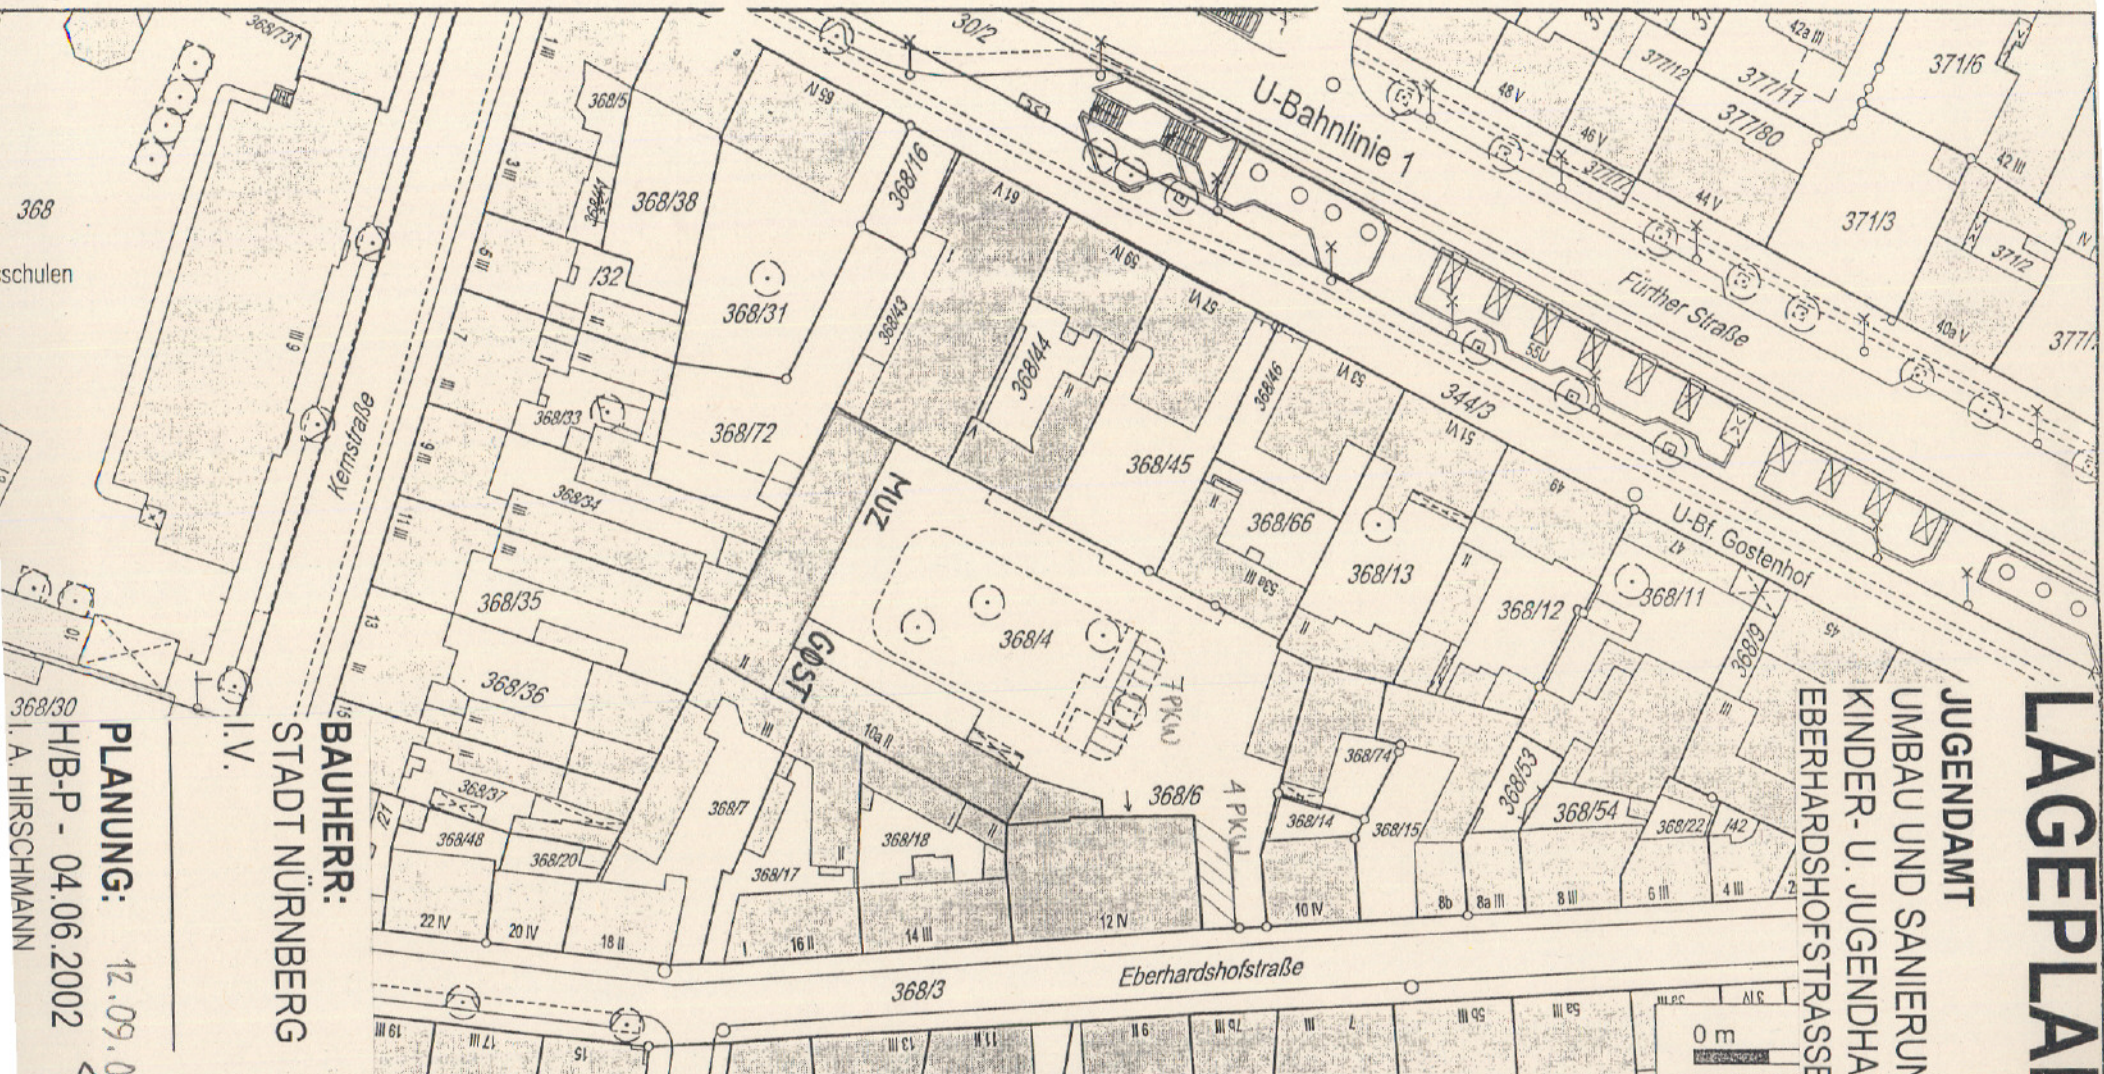

Am für  
Geoinformation und  
Bodenordnung

Bauhof 5 \* 90402 Nürnberg \* Tel.: 0911 / 231 - 7300 \*

Gemarkung  
Flurstücks - Nr  
Maßstab  
Auftrags - Nr  
Erstellungs - Datum  
ausgestellt durch  
i. A.

Gostenhof  
368/4  
1:1000  
55958  
20.03.2002  
Fr. Lackner



Ausschnitt aus der Stadtgrun  
Bearbeitungsstand 2000

Vervielfältigungen dürfen nur für den eig  
nicht an Dritte abgegeben werden.  
In der Darstellung der Grenzen können  
berücksichtigt sein, die noch nicht in das  
sind.  
Der Gebäudenachweis kann vom örtlich