


BEBAUUNGSPLAN NR. 4347 FÜR EIN TEILGEBIET AM  
NORDBAHNHOF NÖRDLICH DER GROLANDSTR. UND ÖSTLICH  
DER UHLANDSTR.

Beilage

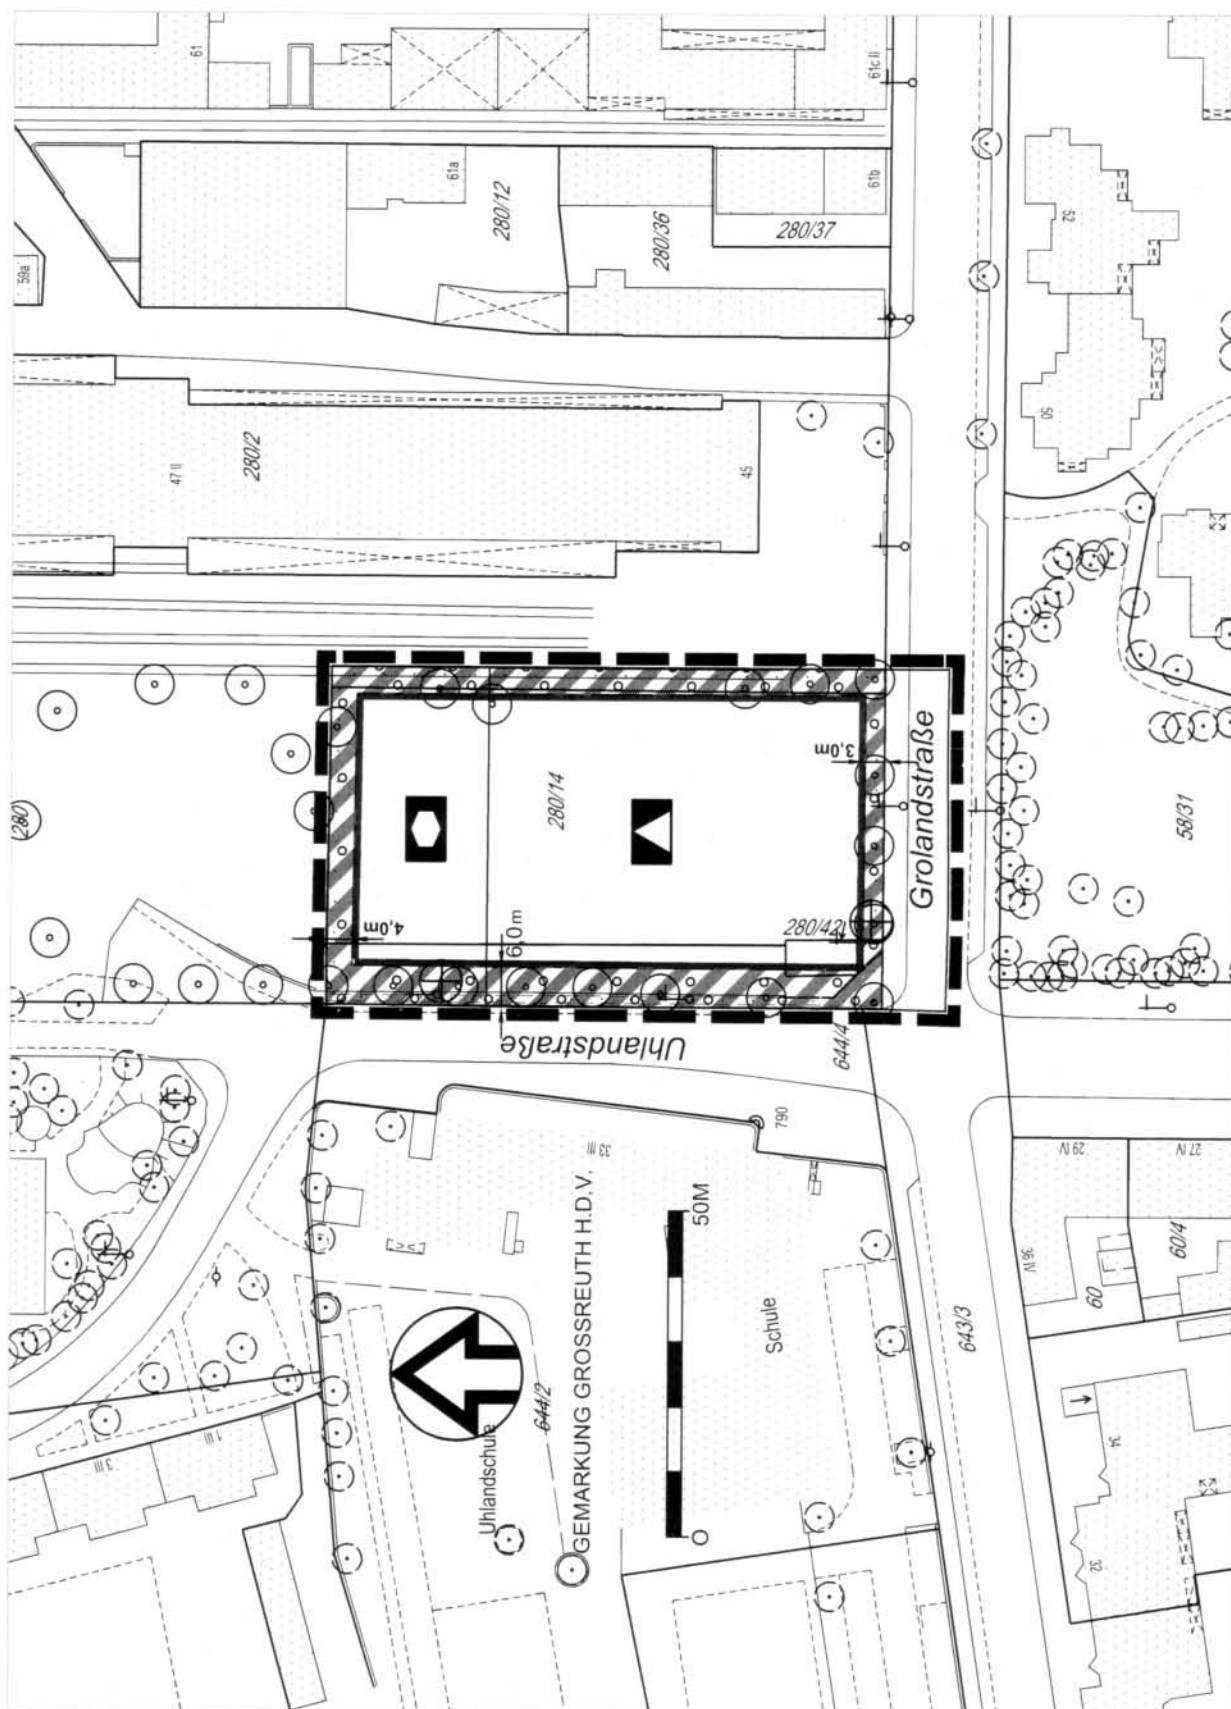

GRENZE DES RÄUMLICHEN  
GELTUNGSBEREICHES