


Di, 26. Aug 2003

BEILAGE

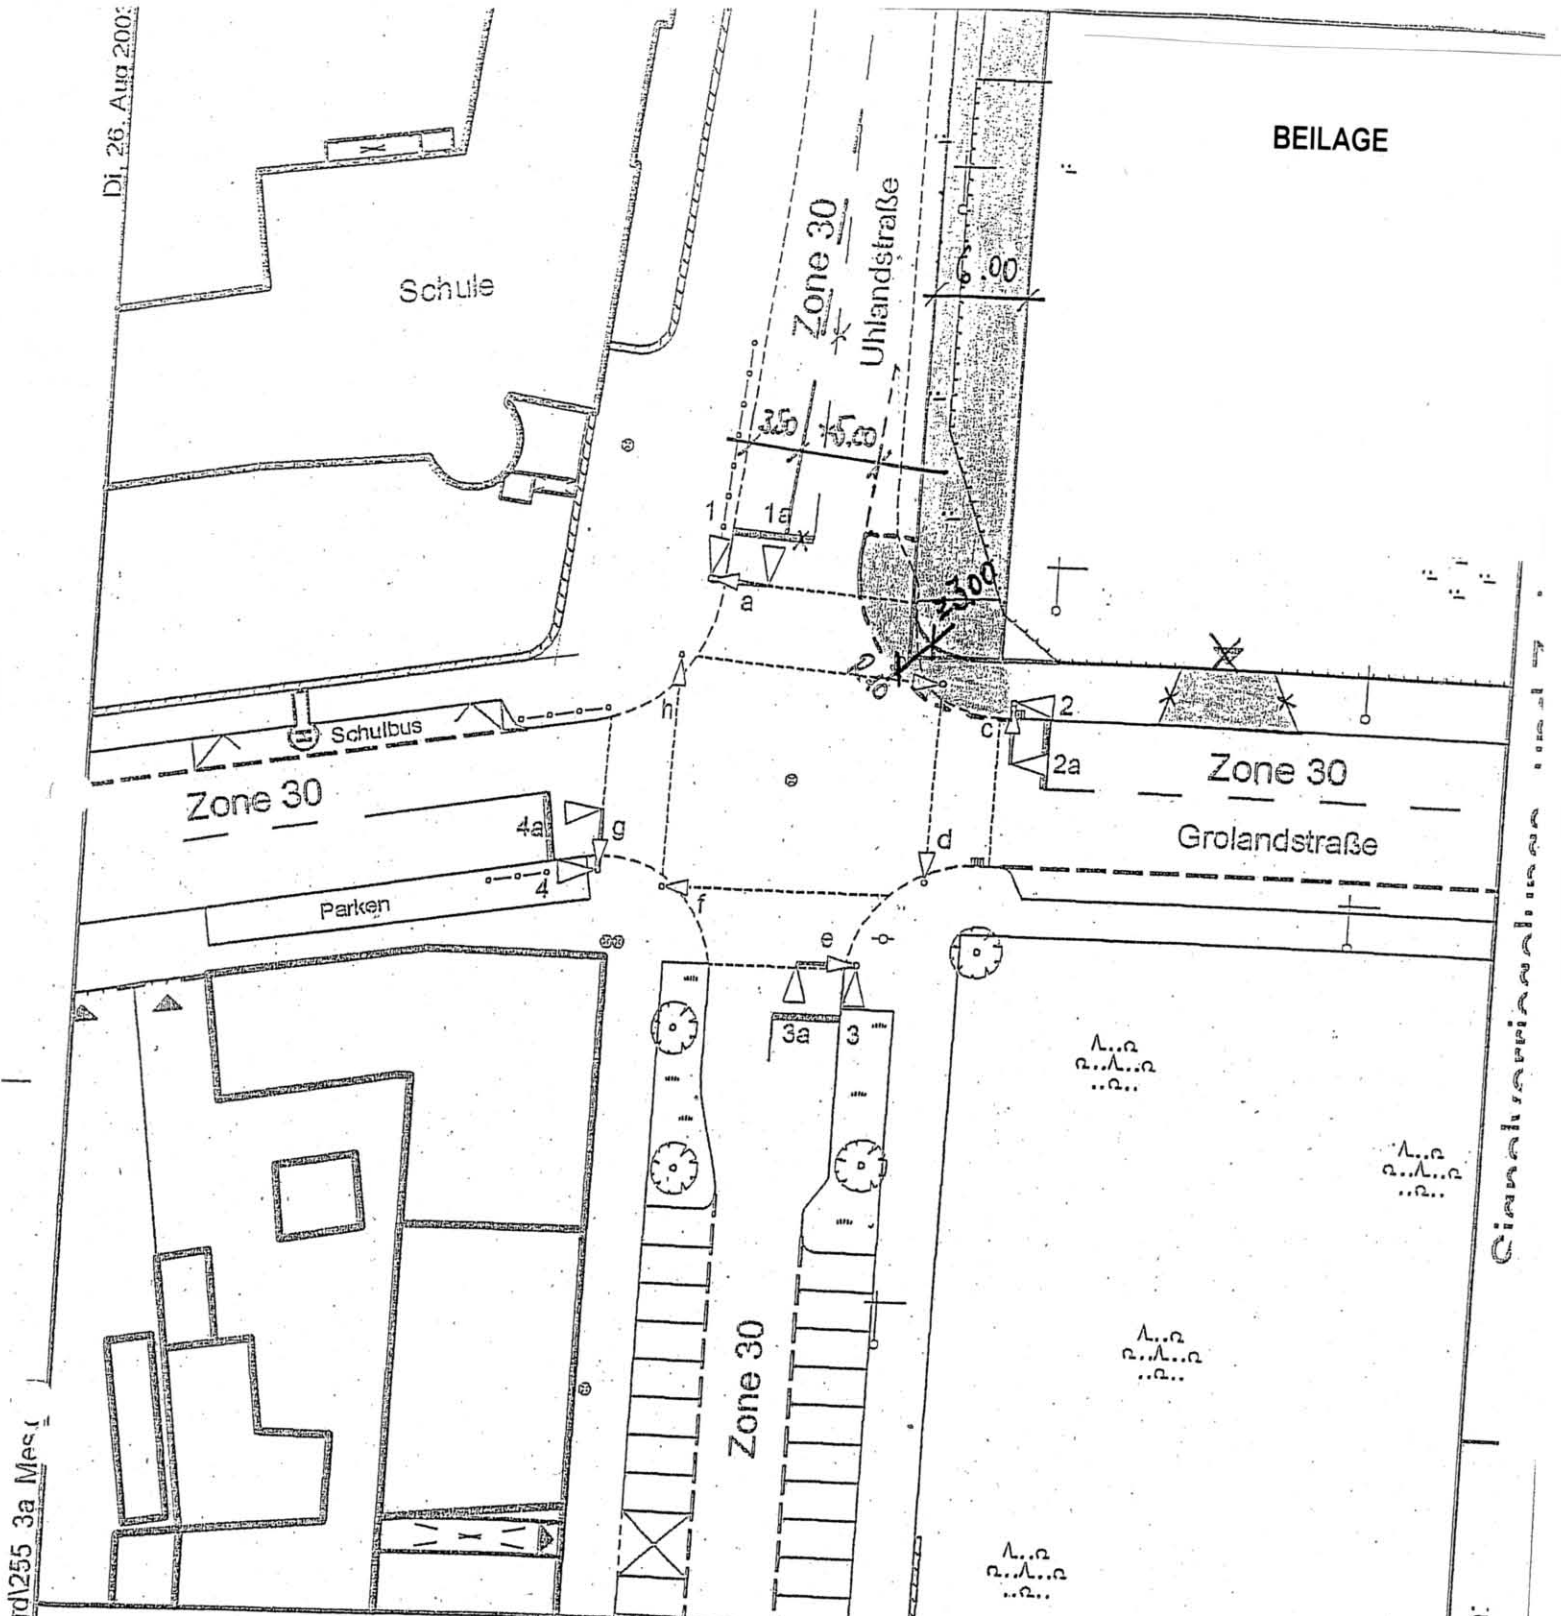

SA-Ladepläne-Nord 255 3a Mes

Plangrundlage: Strassenplan-Nr. 2.1048.2.3 (I.Ä. 11.12.01)
 Vpl/M-2 Pl.Nr. 2a M = 1:500

Ausstattung der Signalgeber

1+1a	2+2a	3+3a	4+4a	a - h

Skizze M 1:500
 Vorschlag Einmündungs-
 bereich Uhlandstraße
 Vpl/P-3 Zeher (4334)
 26.05.04

Bemerkungen:

G
St
Ini
Sig