


# ÜBERSICHTSPLAN

Satzung Nr. 22 zur Aufhebung planungsrechtlicher Festsetzungen eines Teilbereiches des Bebauungsplanes Nr. 3611 für ein Teilgebiet südlich der Äußeren Bayreuther Straße und östlich der Stahlstraße

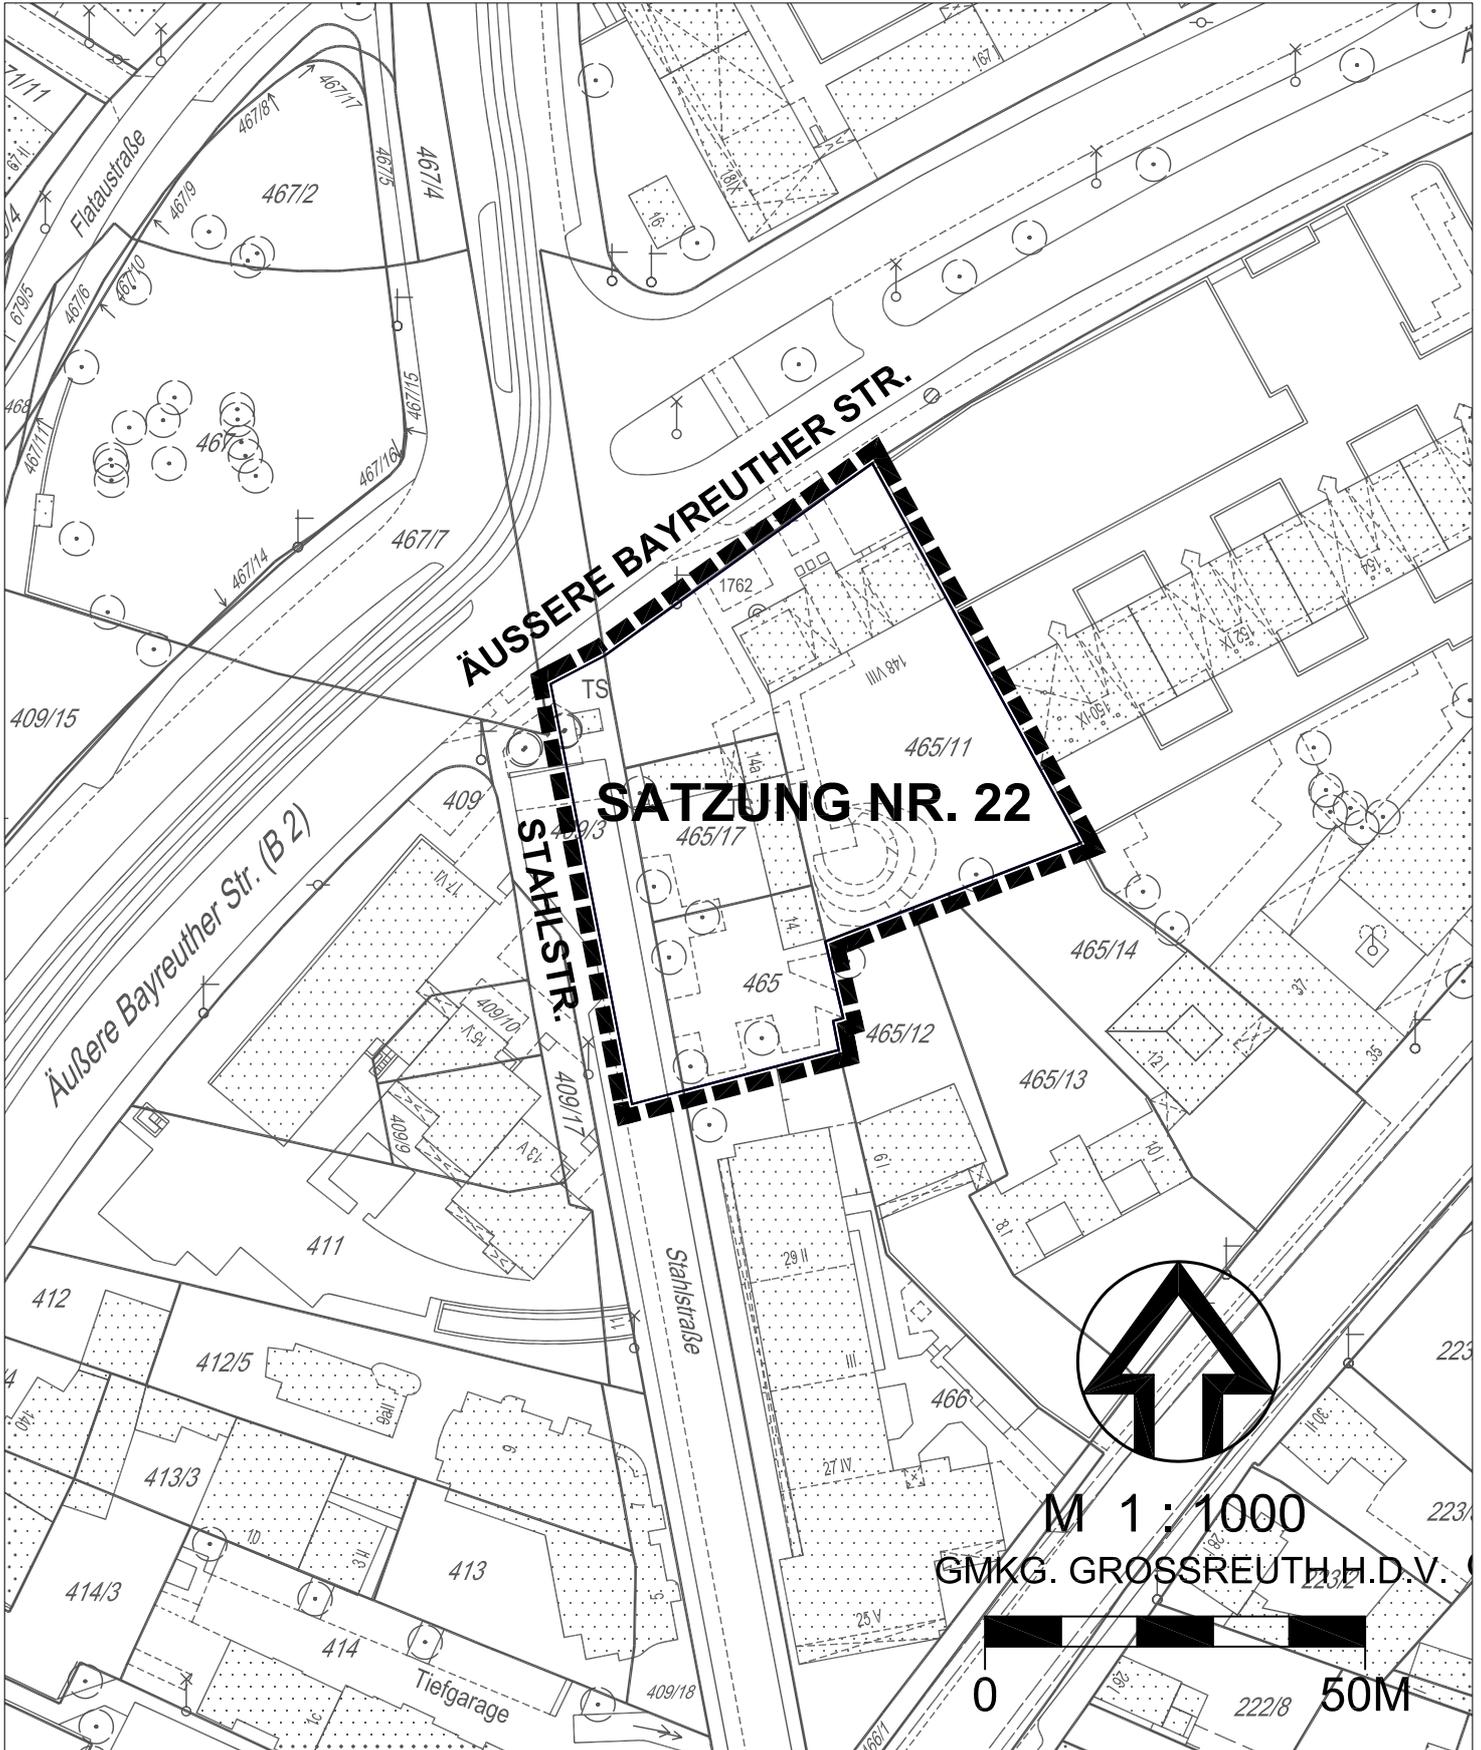

■ ■ ■ ■ ■ Grenze des räumlichen Geltungsbereiches