


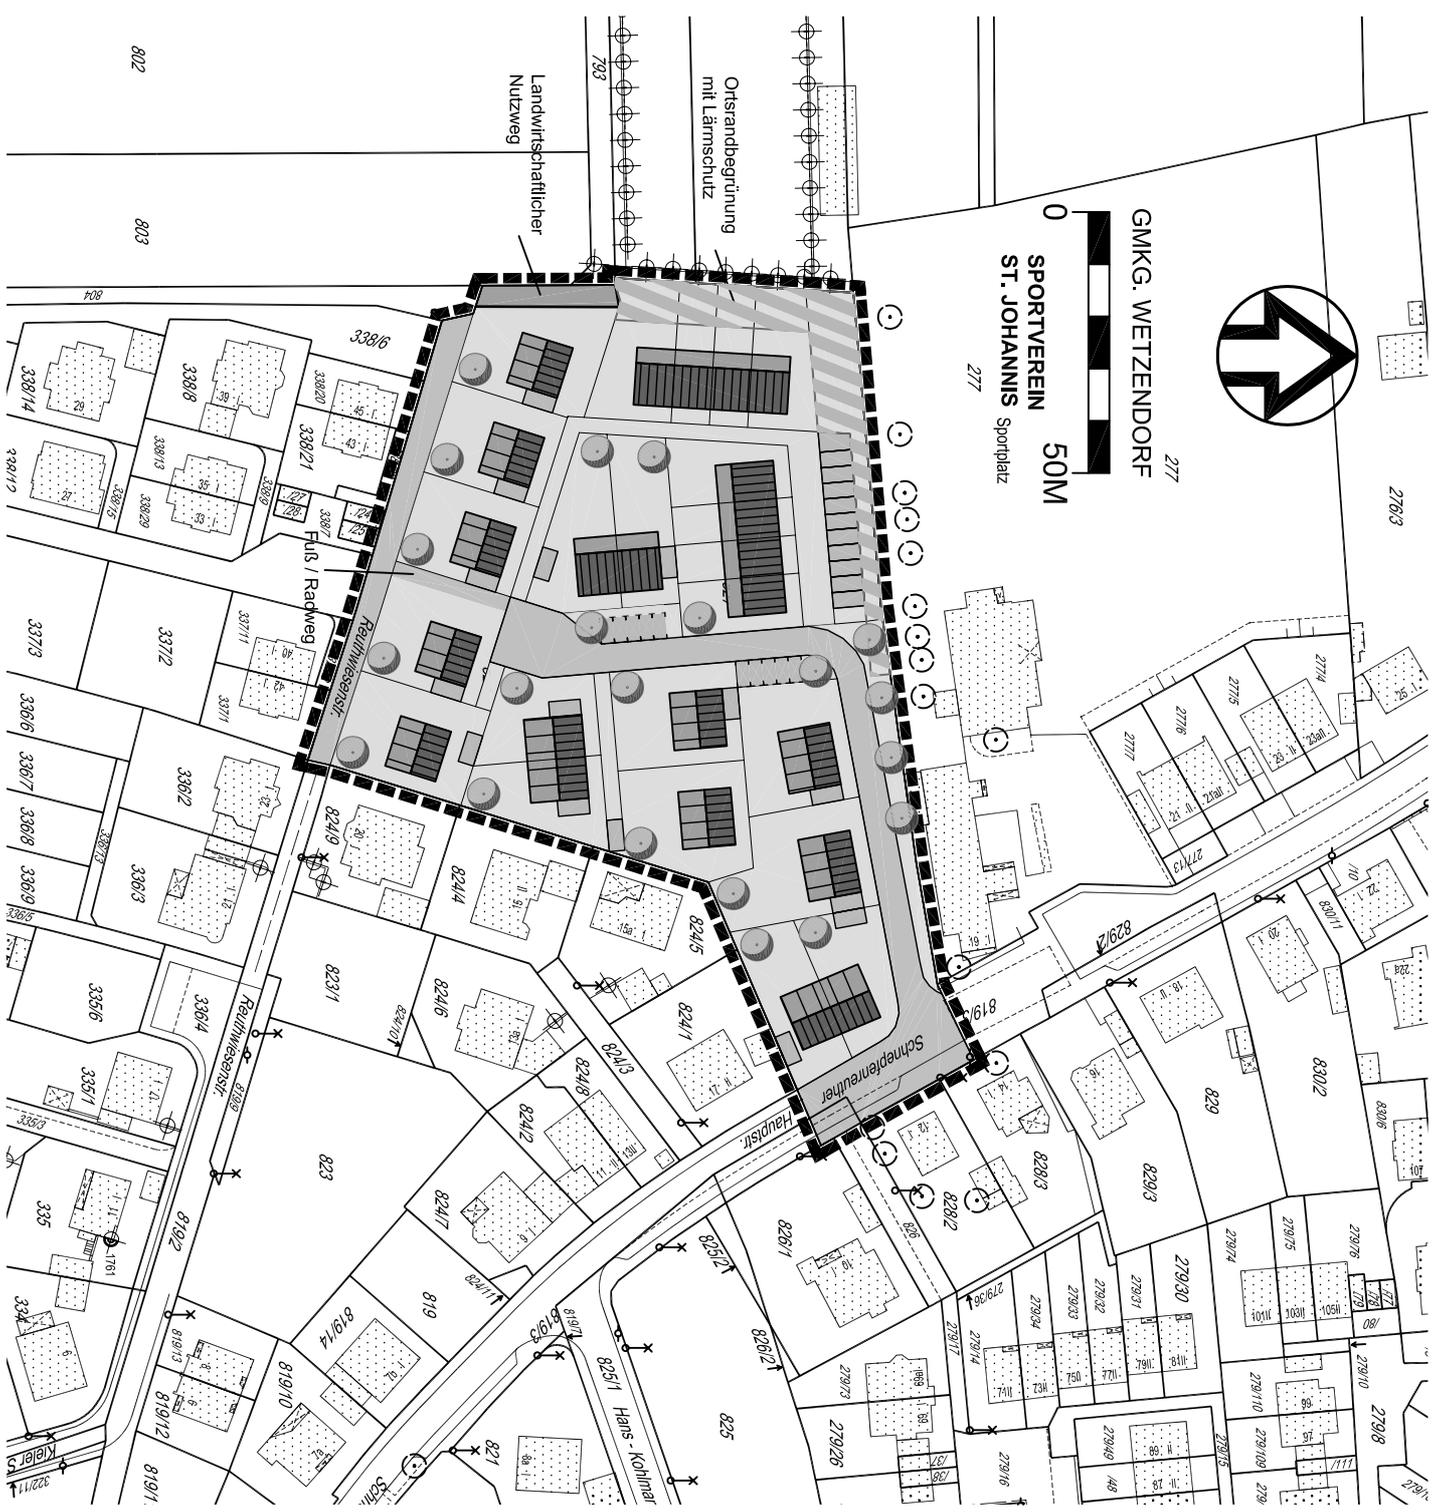

277
GMKG. WEIZENDORF
 0 50M
SPORTVEREIN
ST. JOHANNIS Sportplatz
 277



**RAHMENPLAN
 ZUM BEBAUUNGSPLAN
 NR. 4517
 FÜR EIN GEBIET ZWISCHEN
 DER SCHNEPPENREUTHER
 HAUPTSTRASSE UND DER
 REUTHWESENSTRASSE**

- ZEICHENERKLÄRUNG**
- GRENZE DES RÄUMLICHEN GELTUNGSBEREICHES
 - ÖFFENTLICHE VERKEHRSFÄCHE
 - PRIVATWEG
 - LANDWIRTSCHAFTL. WEG
 - WOHNBEBAUUNG
 - GARAGEN
 - STELLPLATZE
 - ORSTRANDBEGRÜNNUNG MIT LÄRMSCHEITZ
 - BAUM

Nürnberg		
STADTPLANUNGSAMT NÜRNBERG		
STÄDTBAULICHE PLANUNG		
- NORD -		
ABTEILUNG	gez. Pischonia	RAHMENPLAN ZUM BEBAUUNGSPLAN NR. 4517 GEBIET ZWISCHEN DER SCHNEPPENREUTHER HAUPTSTRASSE UND REUTHWESENSTRASSE
SACHGEBIET	gez. Lang	
BEARBEITUNG	gez. Bandilla	M = 1:1000 NR.-Z.N.-1-132/004
ÄNDERUNGEN		
DATUM BEARB.	OBJEKT	MÜNCHEN, AM 07.10.2004
		gez. Bandilla
		AMTSLEITER