


ÜBERSICHTSPLAN

ZUM BEBAUUNGSPLAN NR. 4512 SÜDLICH DER RINGBAHN, ÖSTLICH DER ROLLNERSTR UND NÖRDLICH DES SCHLEIFWEGES

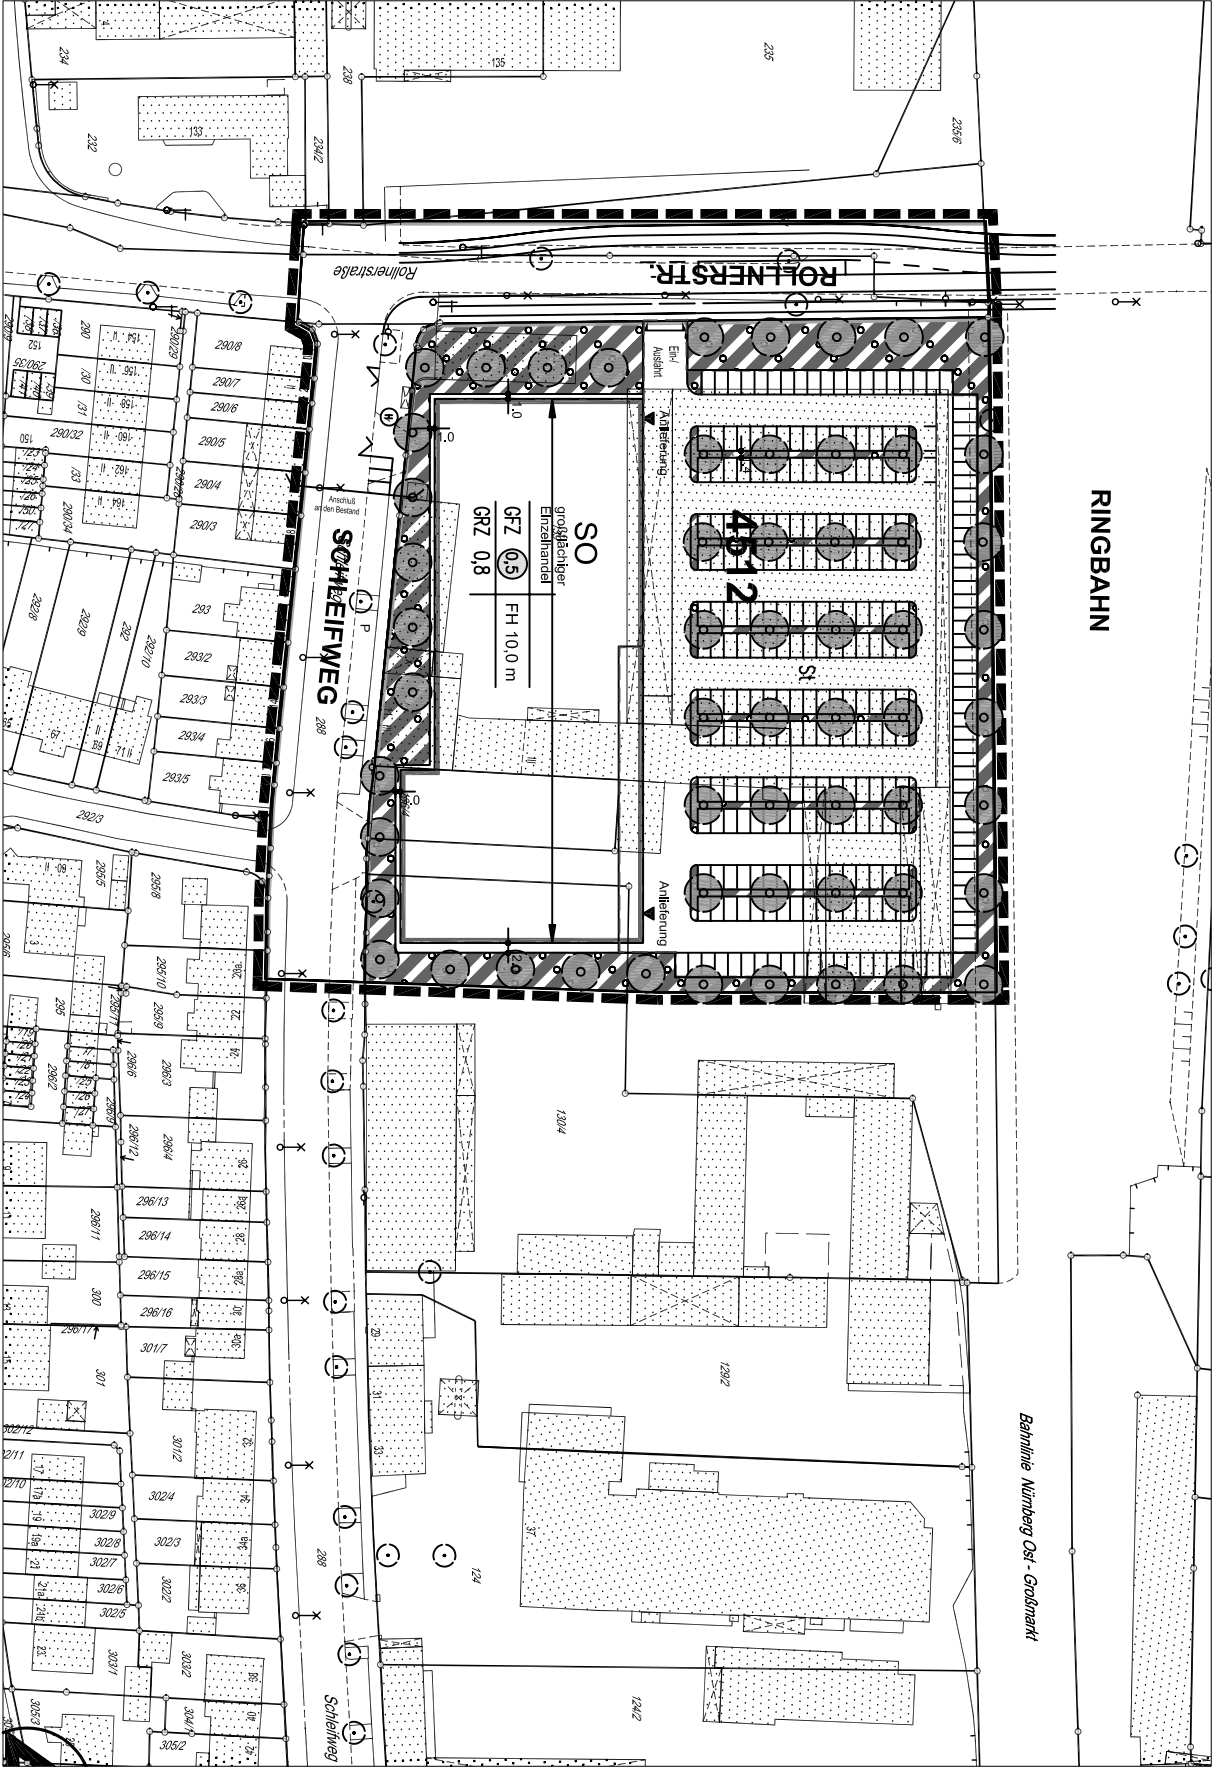

GRENZE DES RÄUMLICHEN GELTUNGSBEREICHES

STADTPLANUNGSAMT

STÄDTEBAULICHE PLANUNG NORD