


# Übersichtsplan zum Entwurf des Bebauungsplanes Nr. 4514 Rotbuchenstraße

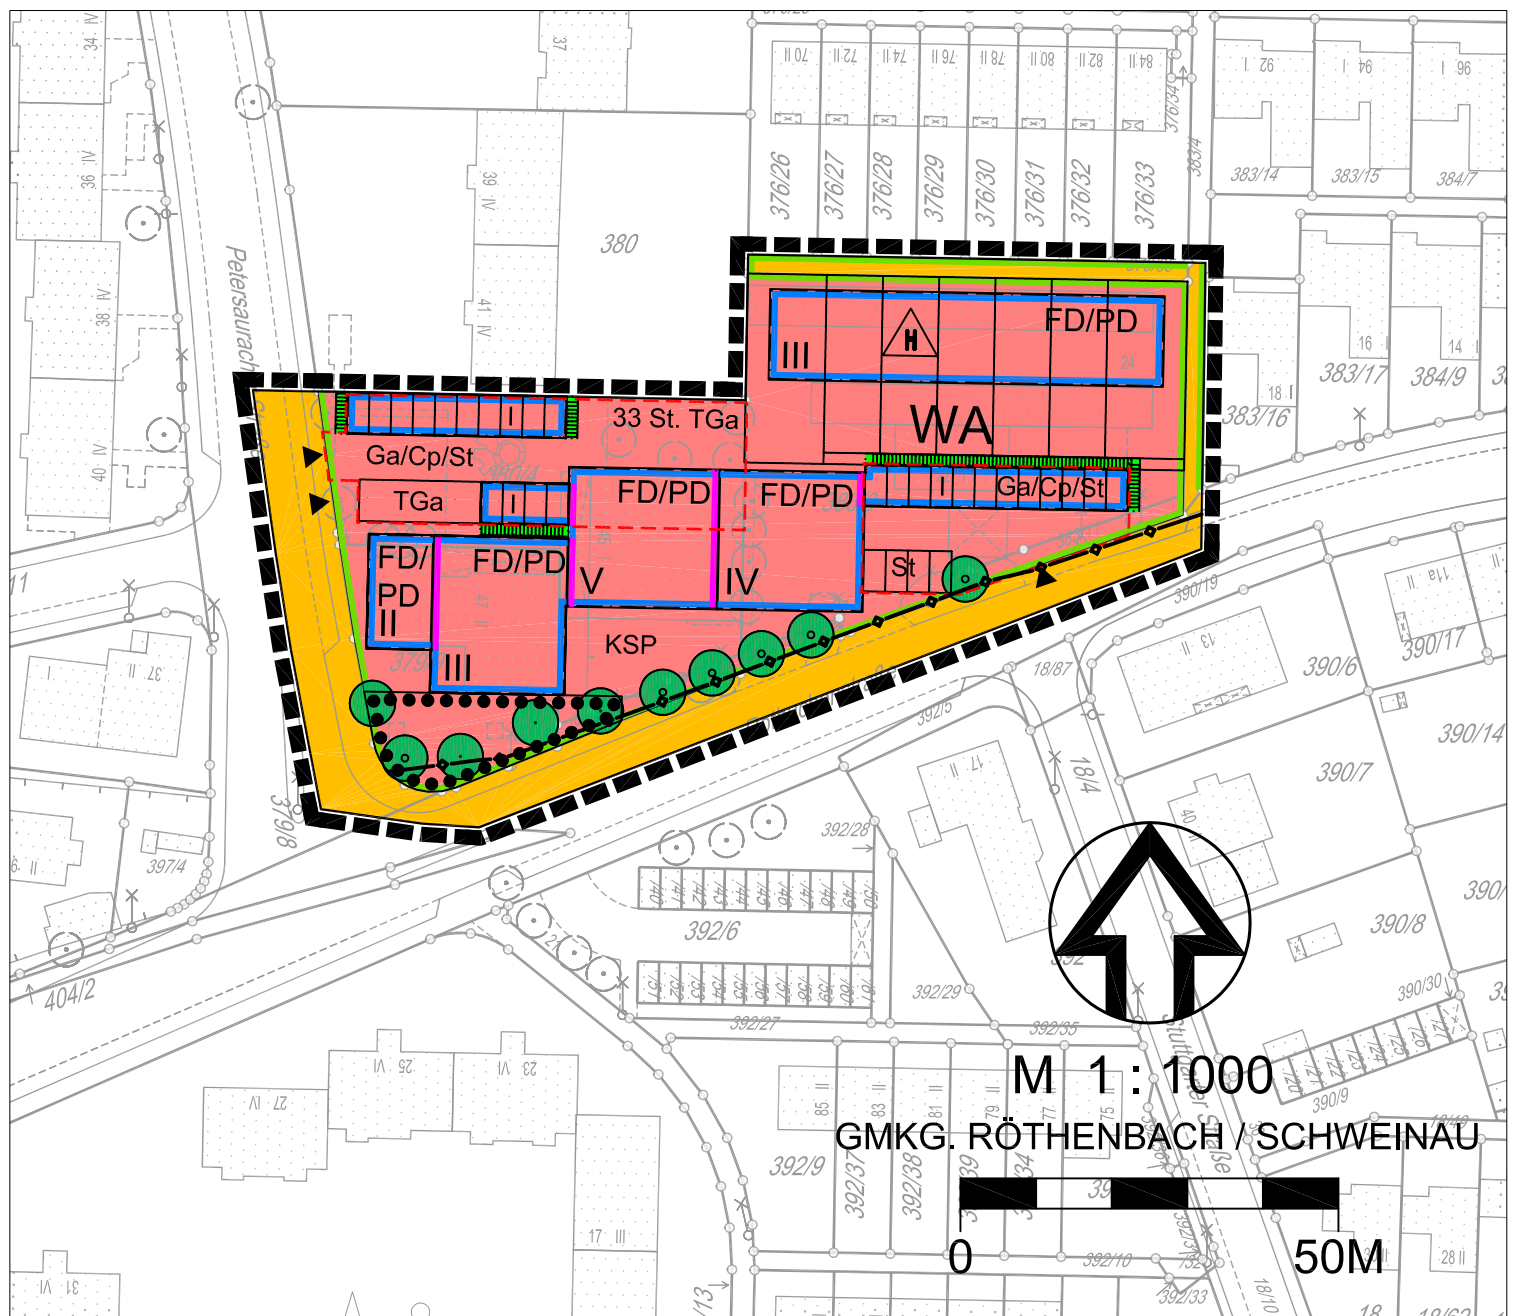

█ █ █ █ █ Grenze des räumlichen Geltungsbereiches des Bebauungsplanes