


PLANBEILAGE AUFZUHEBENDE FESTSETZUNGEN ZUM BEBAUUNGSPLAN NR. 4514 FÜR EIN GEBIET NÖRDLICH DER ROTBUCHENSTRASSE UND ÖSTLICH DER PETERS- AURACHER STRASSE

ZEICHENERKLÄRUNG:

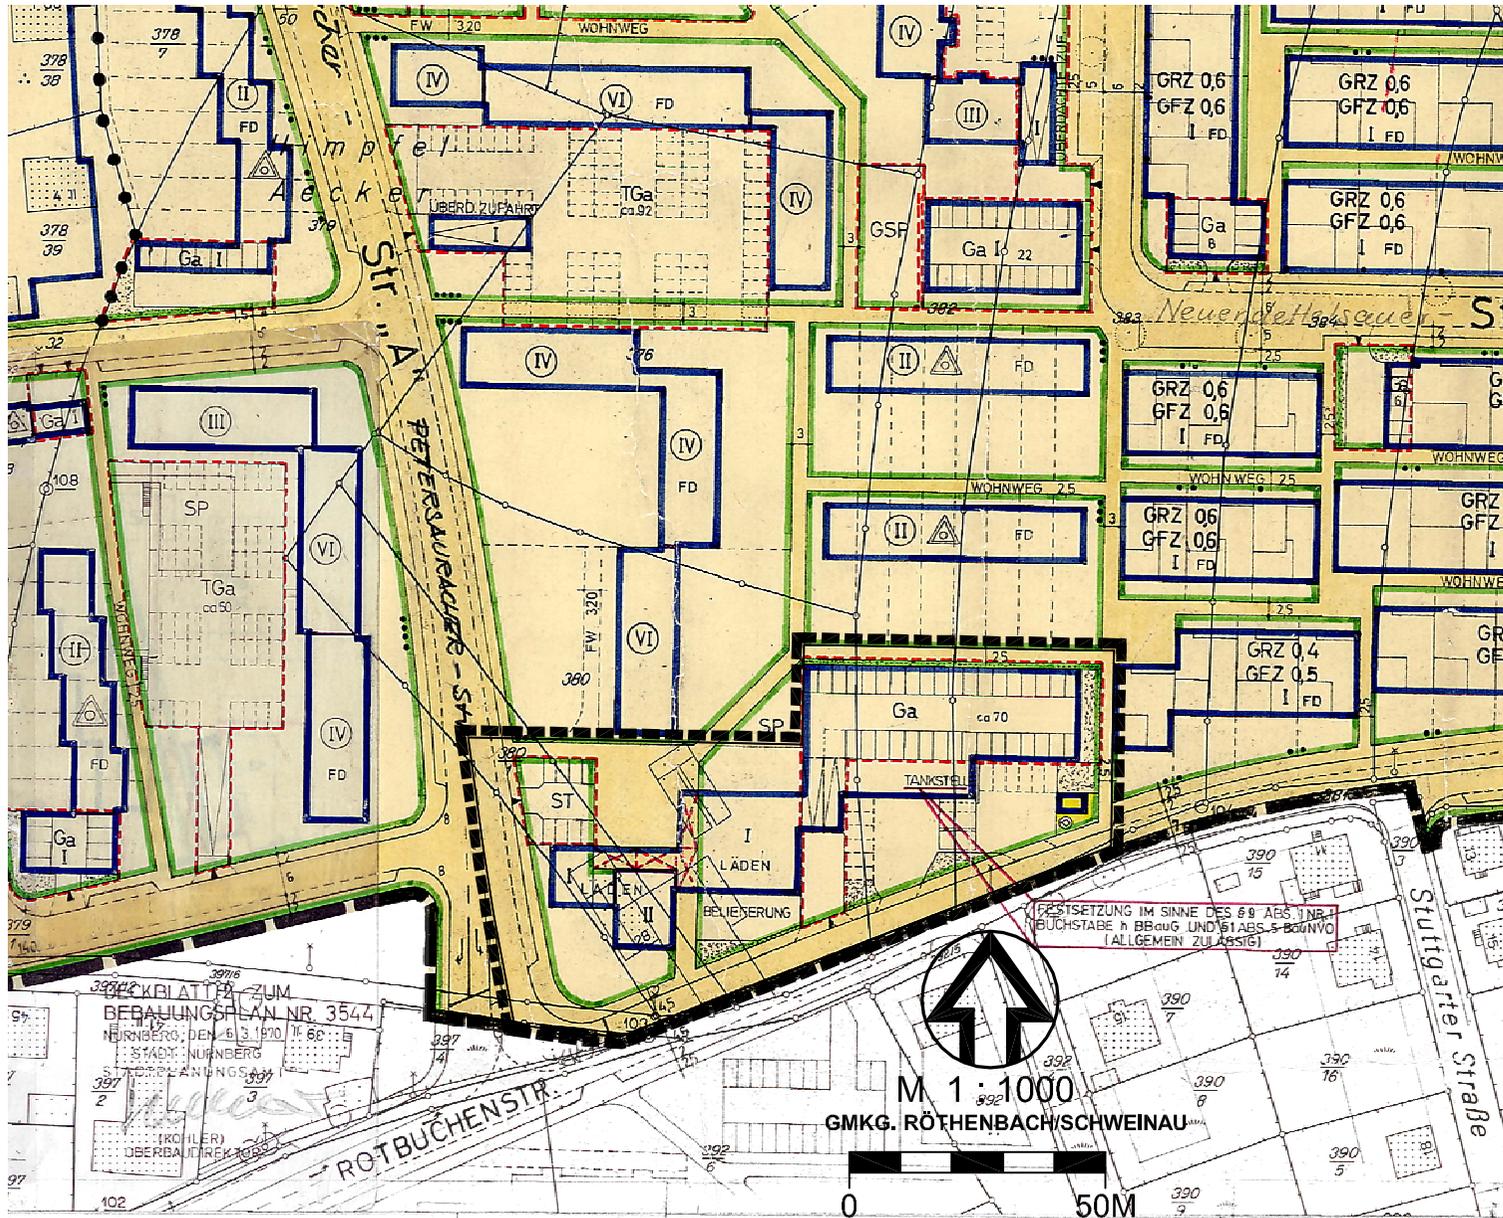

**GRENZE DES RÄUMLICHEN GELTUNGSBEREICHES
DES BEBAUUNGSPLANES NR. 4514**



ZEICHENERKLÄRUNG FÜR AUFZUHEBENDE FESTSETZUNGEN EINES TEILBEREICHES DES BEB.-PL. NR. 3544:

- GRENZE DES RÄUMLICHEN GELTUNGSBEREICHES
- ZAHL DER VOLLGESCHOSS - ZWINGEND -
- ZAHL DER VOLLGESCHOSS - HOCHSTGRENZE -
- ABGRENZUNGSLINIE FÜR DIE FESTSETZUNG DER GESCHOSS-
ZAHL
- NUR EINZEL- UND DOPPELHÄUSER ZULÄSSIG
- NUR HAUSGRUPPEN ZULÄSSIG
- GRZ GRUNDFLÄCHENZAHL
- GFZ GESCHOSSFLÄCHENZAHL
- BAUGRENZE
- STRASSENVERKEHRSFLÄCHEN
- STRASSENABGRENZUNGSLINIE
- FLÄCHE FÜR VERSORGSANLAGEN - TRAFO -
- FLÄCHE FÜR GARAGEN
- FLÄCHE FÜR TIEFGARAGEN
- FLÄCHE FÜR STELLPLÄTZE
- FLÄCHE FÜR STELLPLÄTZE
UND TIEFGARAGEN
- ABGRENZUNG UNTERSCHIEDLICHER NUTZUNG
- FLÄCHE FÜR GEMEINSCHAFTLICHE KINDERSPIELPLÄTZE
- FLACHDACH
- DURCHGANG, ARKADE

ZEICHENERKLÄRUNG FÜR AUFZUHEBENDE HINWEISE EINES TEILBEREICHES DES BEB.-PL. NR. 3544:

- BESTEHENDE FLURSTÜCKSGRENZE
- VORGESCHLAGENE FLURSTÜCKSGRENZE
- FLURSTÜCKSNUMMER
- MASSE
- ANZUPFLANZENDE BÄUME
- BESTEHENDE BEBAUUNG
- RADIUS
- SPIELPLATZ
- FEUERWEHRWEG BIS 12 m
- MÜLLTONNENSTANDPLATZ

Nürnberg

STADTPLANUNGSAMT NÜRNBERG

STÄDTEBAULICHE PLANUNG
- SÜD -

NÜRNBERG, AM 08.11.2004

ABTEILUNG	gez. MEISEL
SACHGEBIET	gez. FASSBENDER
BEARBEITUNG	gez. MÜHLBERGER
M 1:1000	NR.

gez. BANDILLA

AMTSLEITER