


Übersichtsplan zum Bebauungsplan Nr. 4496

für ein Gebiet nordöstlich der Sprottauer Strasse und Grünberger Strasse bis zur Bahnlinie Regensburg - Nürnberg

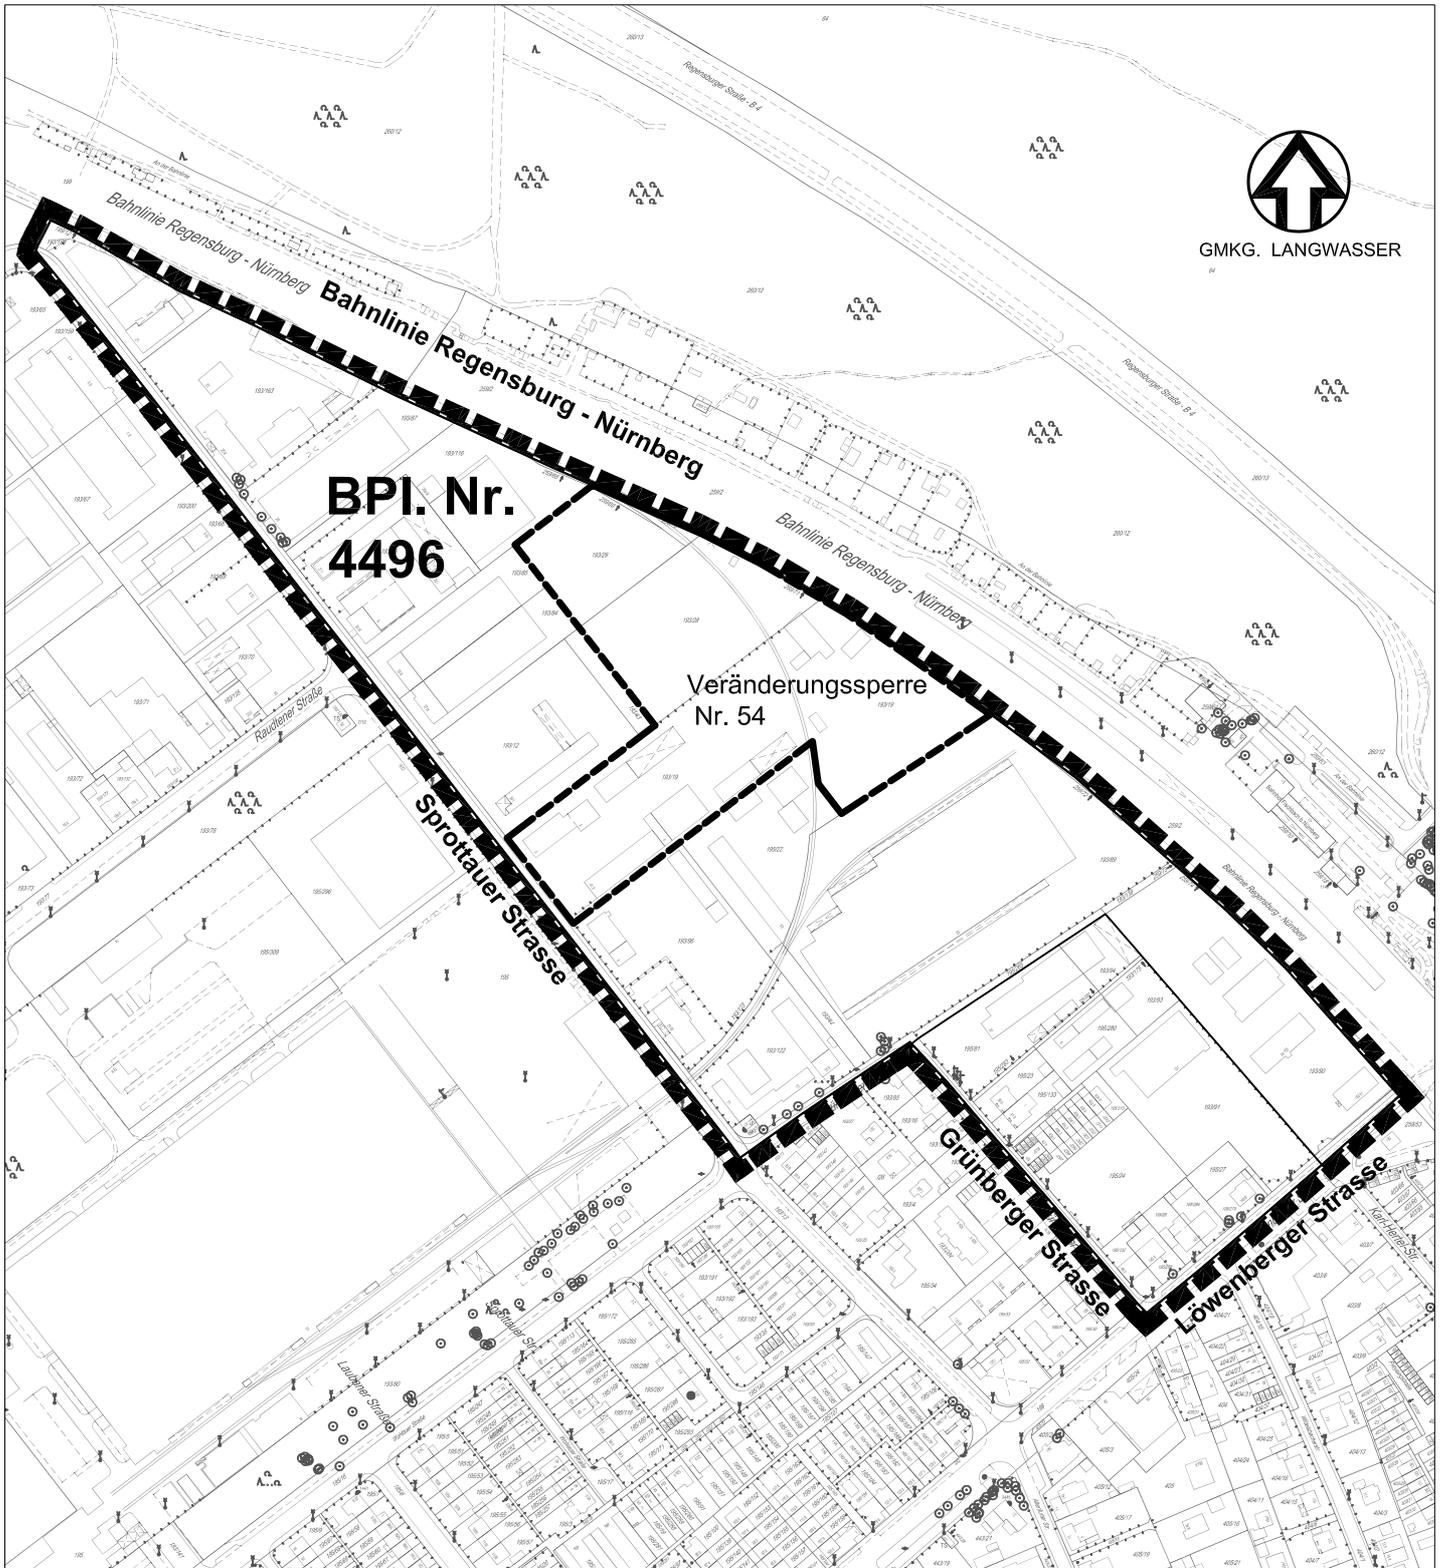

Zeichenerklärung:

█ Grenze des räumlichen Geltungsbereiches

Nürnberg

STADTPLANUNGSAMT NÜRNBERG

STÄDTEBAULICHE PLANUNG
- SÜD -

NÜRNBERG, AM 22.11.2004

ABTEILUNG

SACHGEBIET

BEARBEITUNG

OHNE MASSSTAB

AMTSLEITER