


Übersichtsplan

zur Veränderungssperre Nr. 54

für das Anwesen Sprottauer Straße 41
(Grundstücke Fl.-Nrn. 193/19, 193/28 und 193/29 Gmkg. Langwasser)

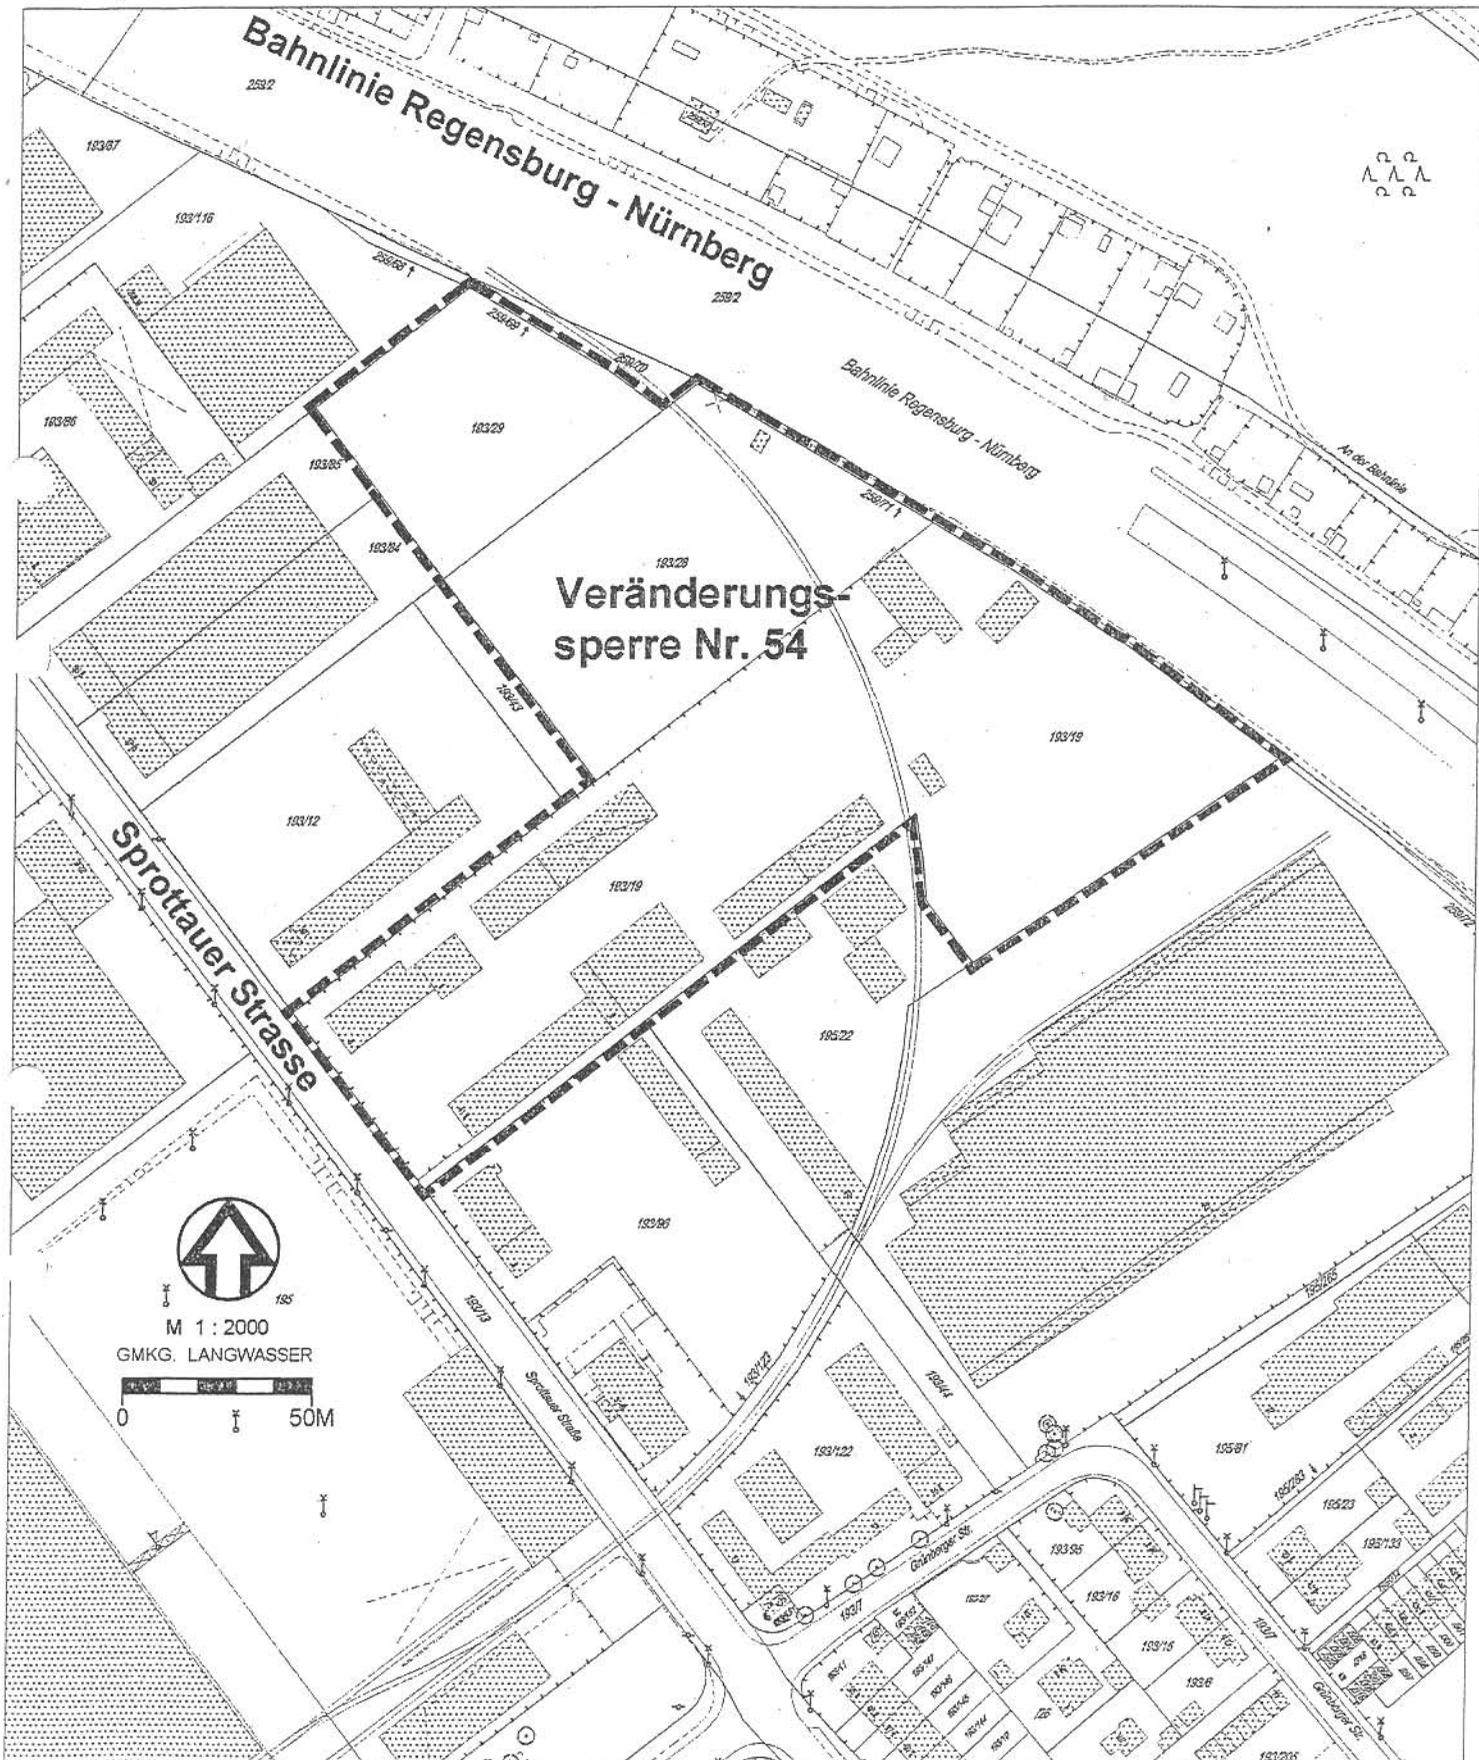

 Grenze des räumlichen Geltungsbereiches