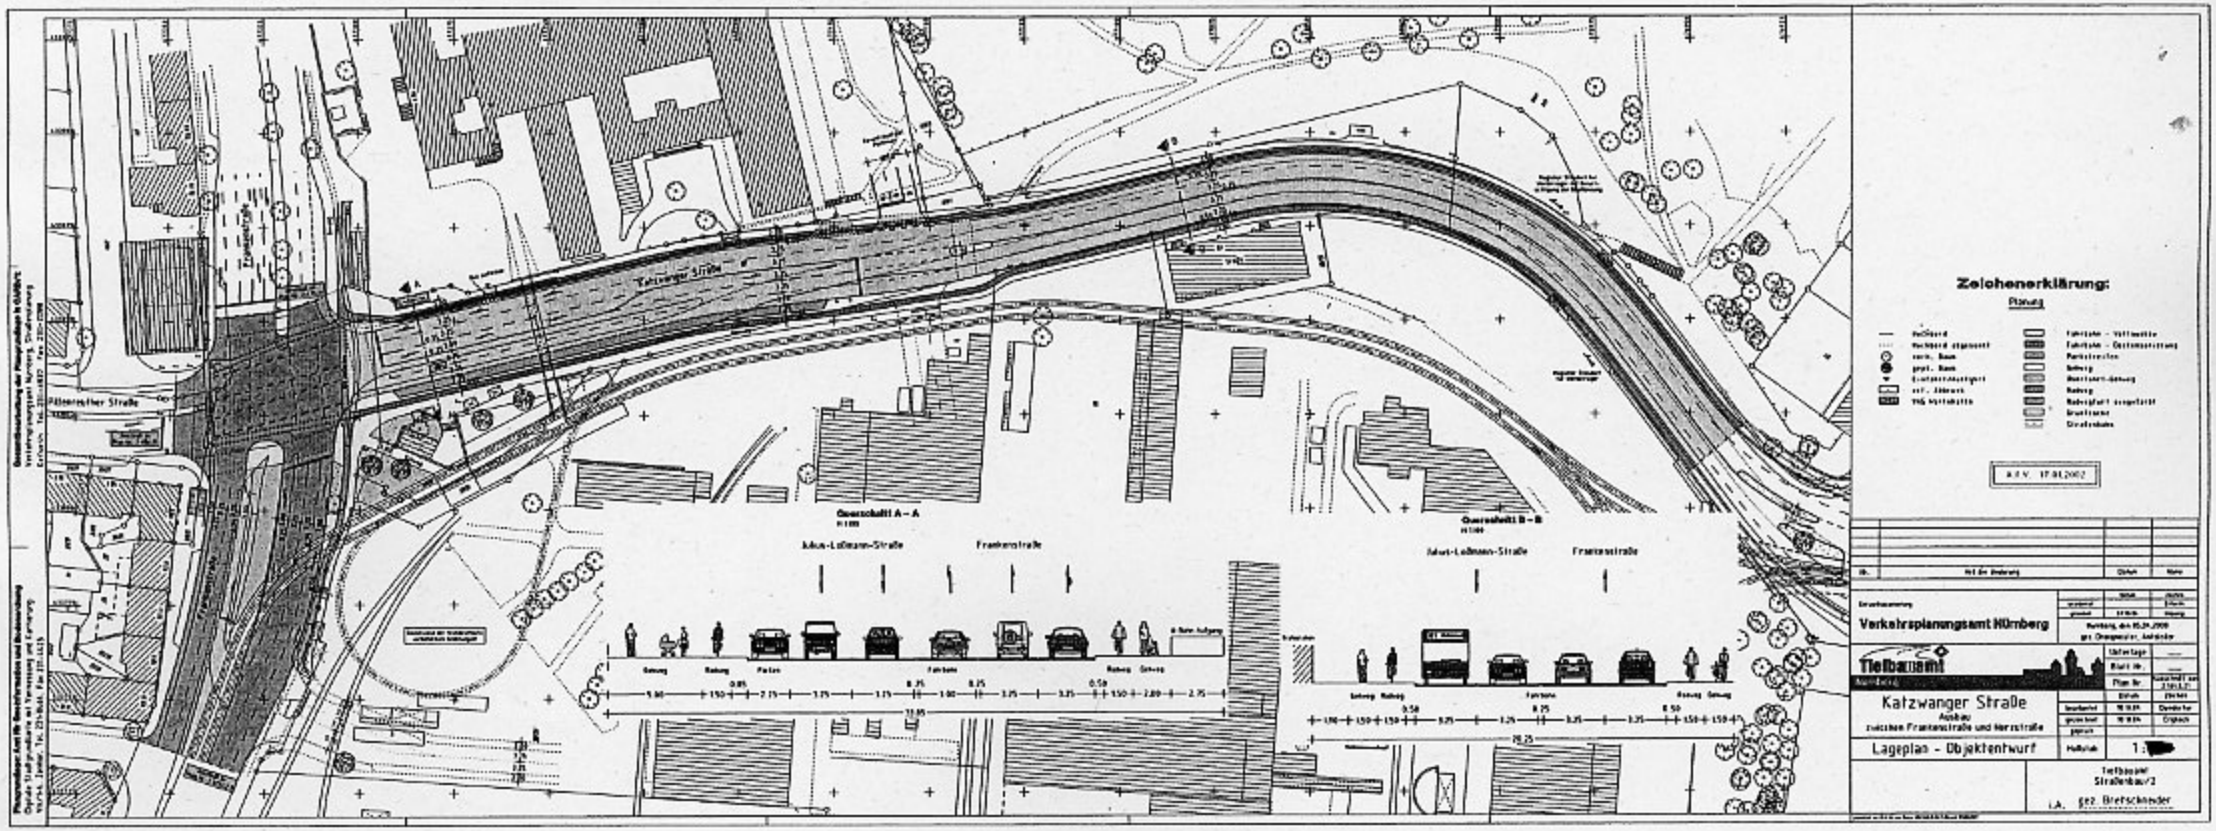
Katzwanger Straße
Pillenreuther Straße
Tiefbauamt
Verkehrsplanungsamt Nürnberg
Katzwanger Straße
Auszug
zwischen Frankenstraße und Herrstraße
Lageplan - Objektentwurf
Zeichenerklärung:
Planung
Querschnitt A – A
Querschnitt B – B
Julius-Leibmann-Straße
Frankenstraße
Fahrbahn
Radweg
Gehweg
Parken
Grünstreifen
Straßenbahn
Bushaltestelle
Fußgängerüberweg
Tiefbauamt
Straßenbau/2
i.A. gez. Bretschneider

Beilage 5.3