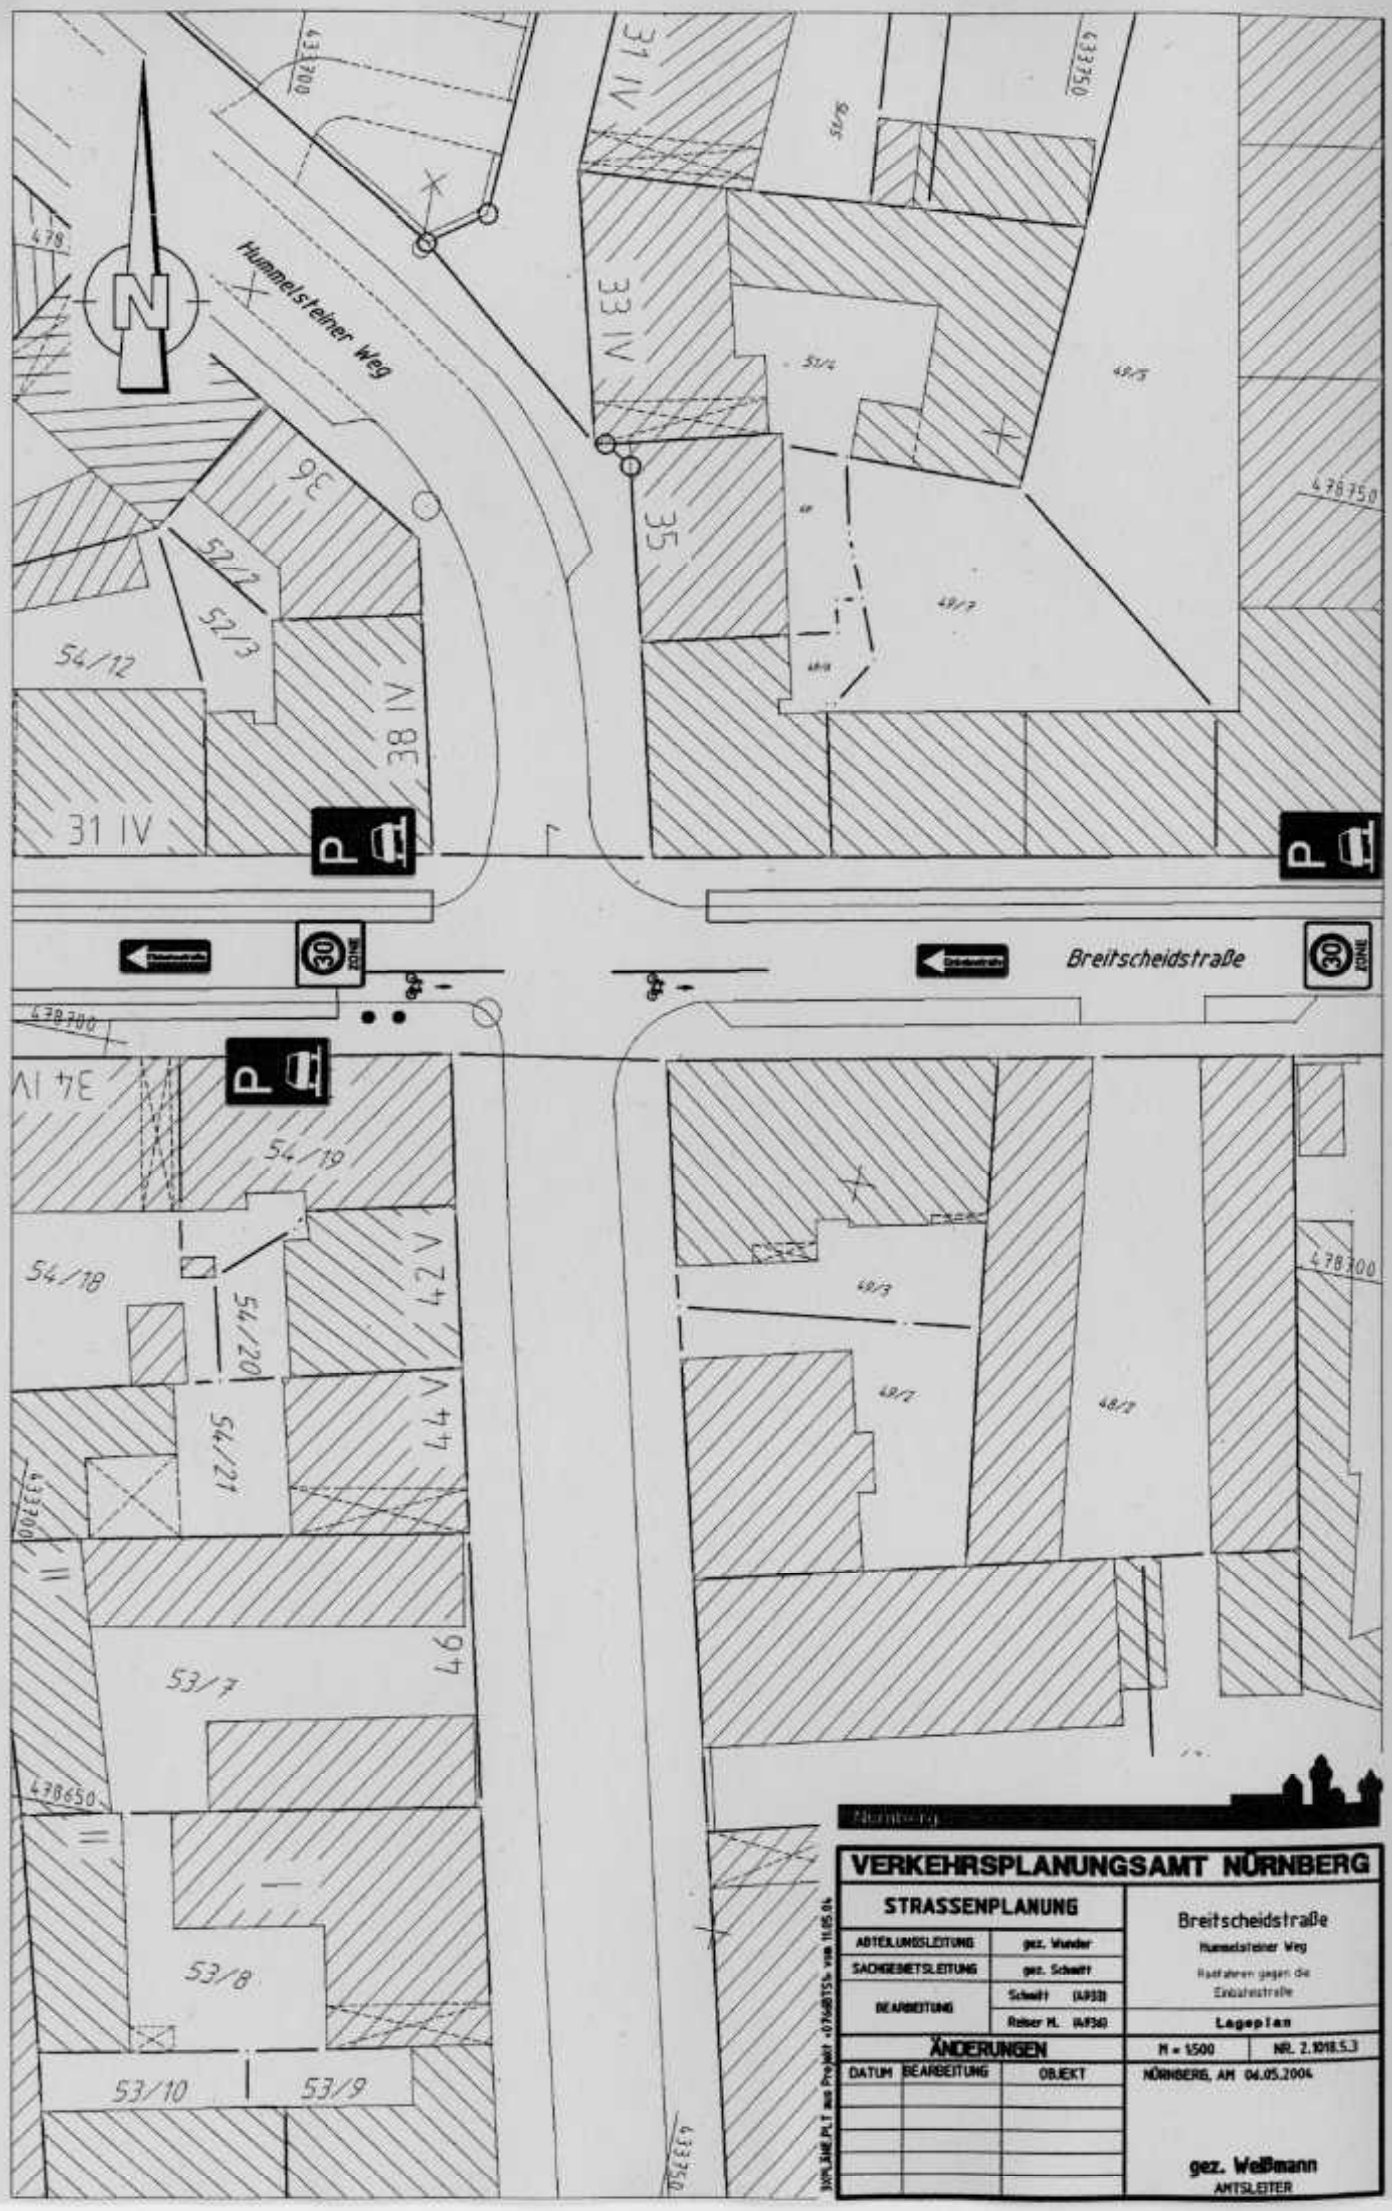
Hummelsteiner Weg
Breitscheidstraße
N
P
30 ZONE
31 IV
33 IV
35
36
38 IV
34 IV
42 V
44 V
46
54/12
52/2
52/3
54/19
54/18
54/20
54/21
53/7
53/8
53/10
53/9
51/4
51/5
49/3
49/2
48/3
48/2
478750
478700
478650
478300
633300
633350
Nürnberg
VERKEHRSPLANUNGSAMT NÜRNBERG
STRASSENPLANUNG
ABTEILUNGSLEITUNG
gez. Wunder
SACHGEBIETSLEITUNG
gez. Schmitt
BEARBEITUNG
Schmitt (VA933)
Reiser M. (VA934)
Breitscheidstraße
Hummelsteiner Weg
Radfahren gegen die Einbahnstraße
Lageplan
ÄNDERUNGEN
DATUM
BEARBEITUNG
OBJEKT
M = 1:500
NR. 2.1018.5.3
NÜRNBERG, AM 04.05.2004
gez. Weißmann
AMTSLEITER
WAPLANE.PLT aus Projekt v07640155k vom 11.05.04