


Dynamisches Verkehrsleitsystem Messe / Stadion / ARENA in Nürnberg Erweiterung WM 2006

Schematischer Übersichtsplan
VLS (Stadt)

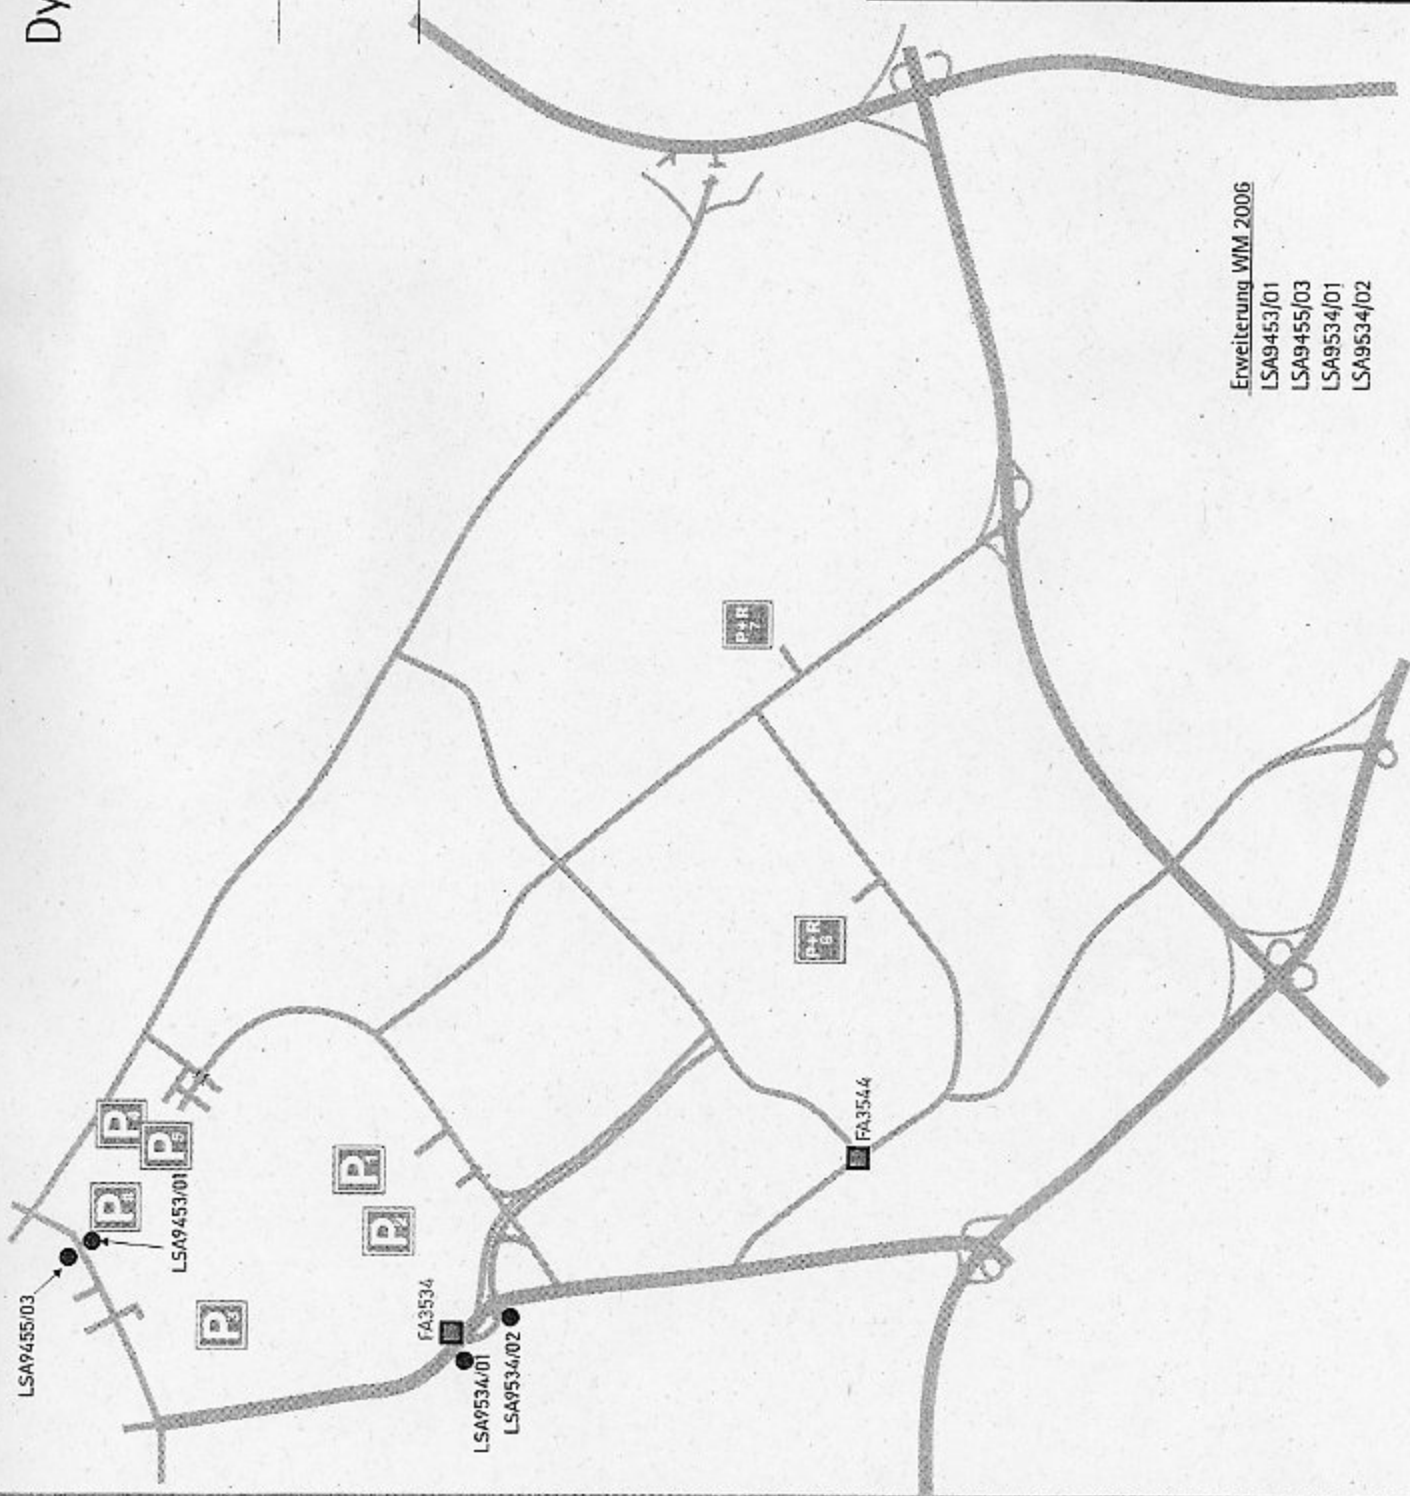

Erweiterung WM 2006
LSA9453/01
LSA9455/03
LSA9534/01
LSA9534/02

Erweiterung WM 2006

- Anzeigeguerschnitt
- Fernauge

	Datum:	Zeichen:	Anlage 1
bearbeitet:	20.12.2004	Kölle	geprüft:
gezeichnet:	20.12.2004	Lukowski	

Entwurfsbearbeitung:

SSP Consult
Beratende Ingenieure GmbH