


# ÜBERSICHTSPLAN

## BEBAUUNGSPLAN NR. 4530

### DIETERSDORFER STRASSE IM ORTSTEIL KROTTENBACH

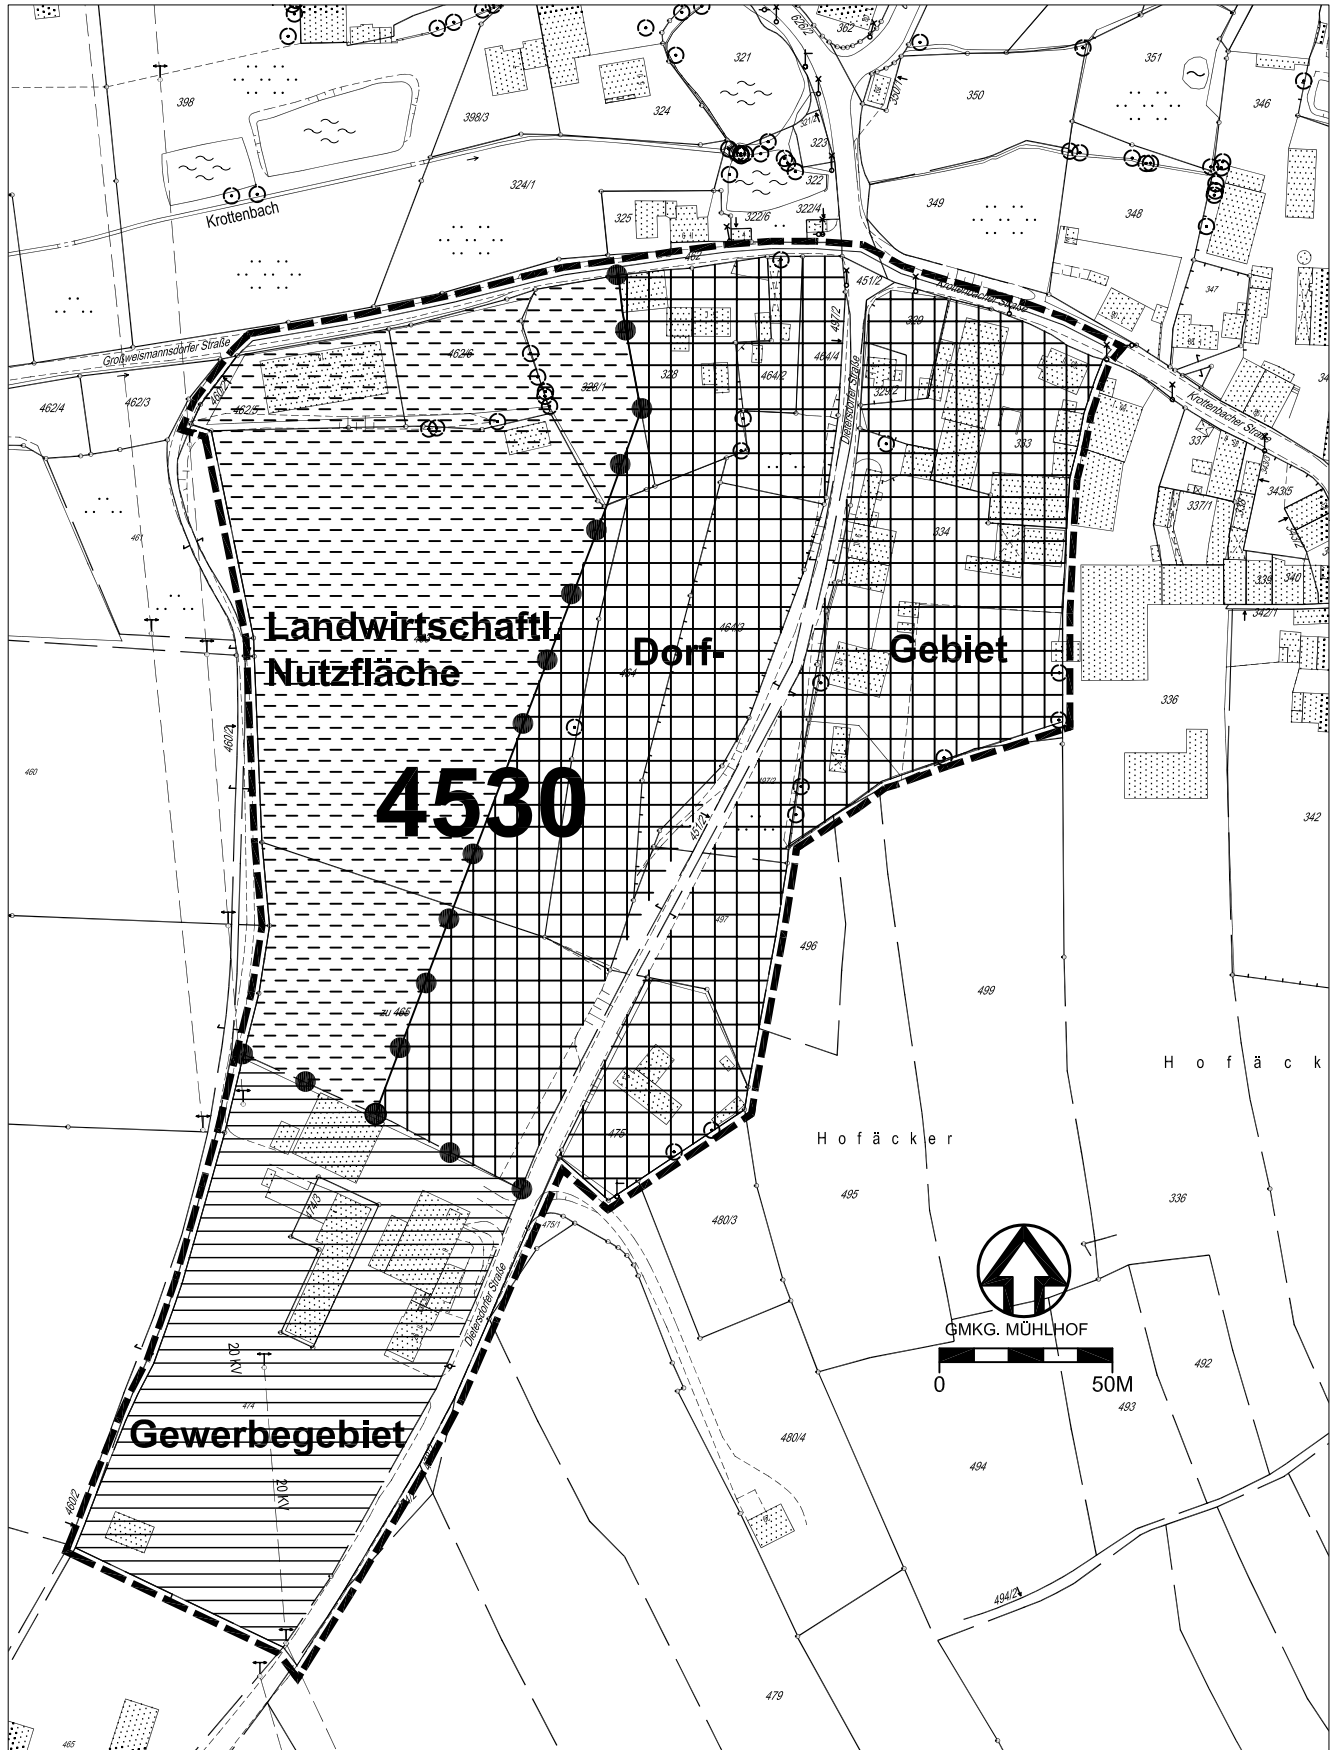

--- GRENZE DES RÄUMLICHEN GELTUNGSBEREICHES