


WOHNBEBAUUNG / KINDERGARTEN HERRNSCHIEDSTRASSE VARIANTE 5

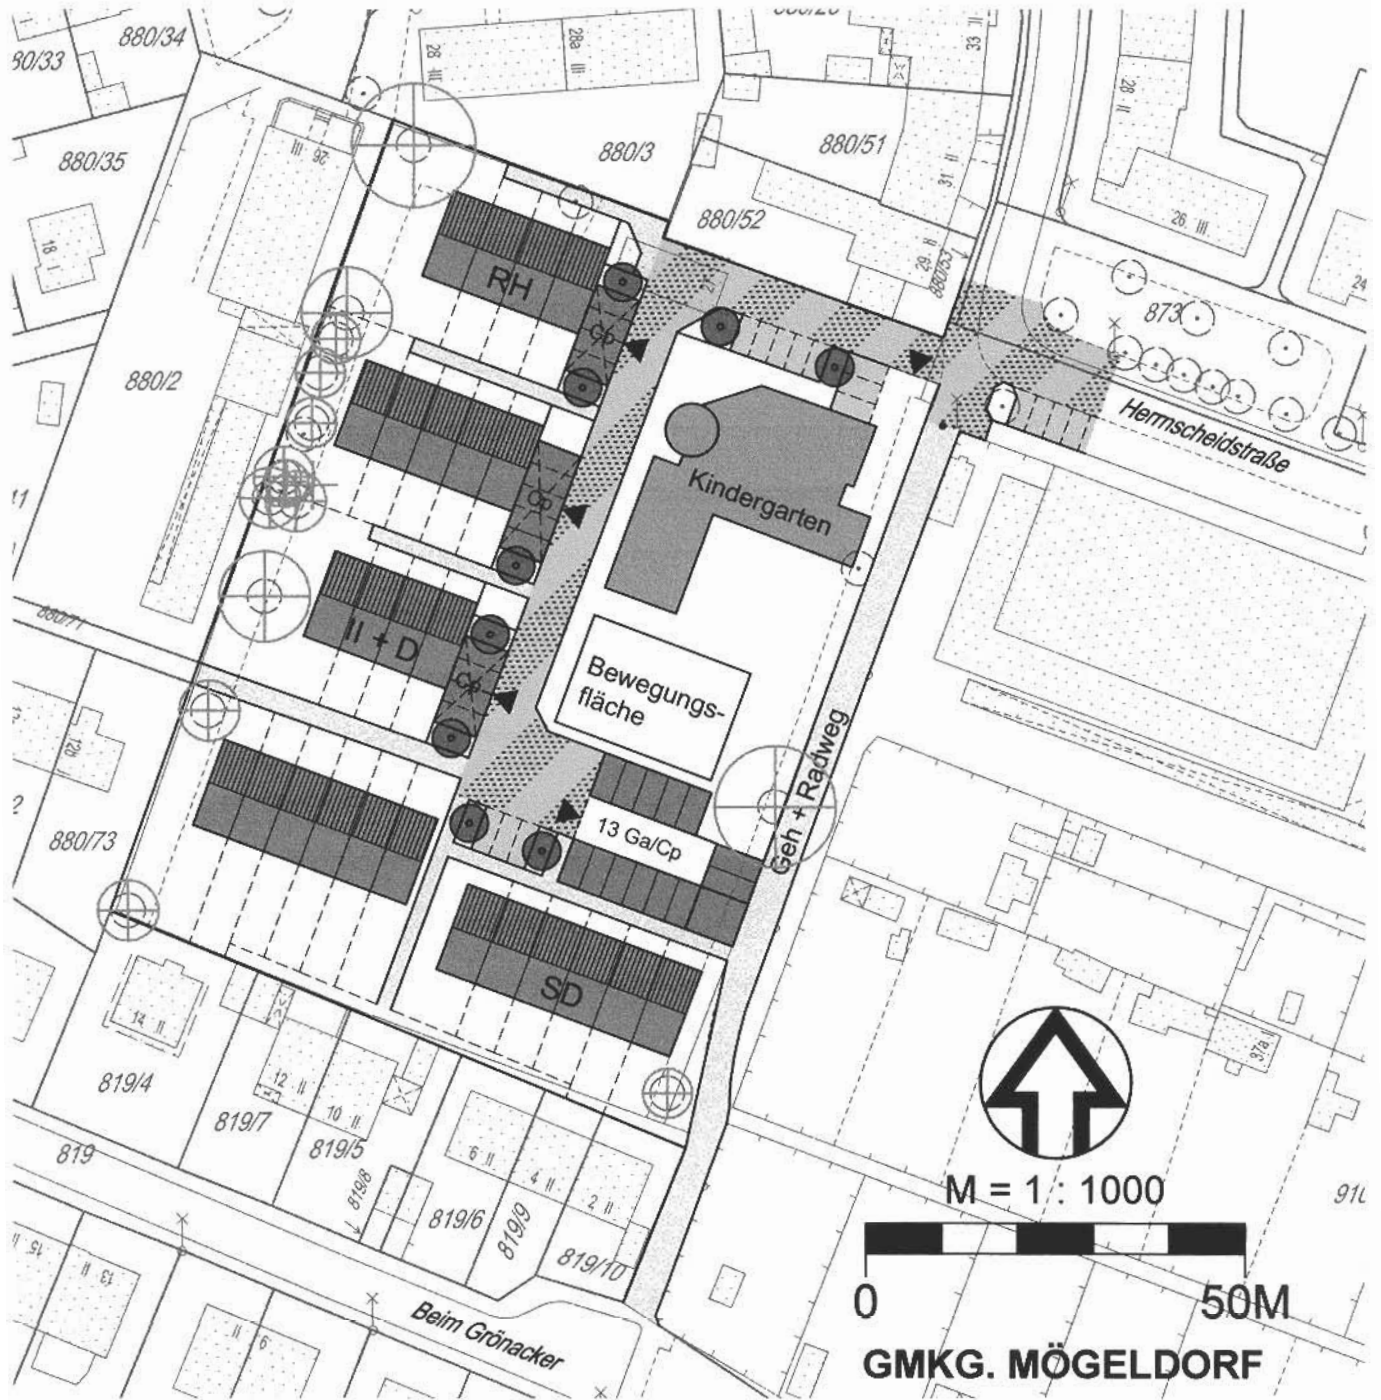

Legende:

-  Wohnbebauung
-  Kindergarten
-  Garagen / Caports / Nebengebäude
-  Straßenverkehrsfläche verkehrsberuhigter Bereich
-  öffentliche Stellplätze
-  vorh. zu erh. Bäume
-  gepl. Bäume

Nürnberg 

STADTPLANUNGSAMT NÜRNBERG

STÄDTEBAULICHE PLANUNG - SÜD -		NÜRNBERG, AM 02.12.2004
ABTEILUNG	gez. i.V. Faßbender	gez. Bandilla
SACHGEBIET	gez. Faßbender	
BEARBEITUNG	gez. Schmidt / Gue	
M = 1:1000	NR. 3S - 6 - 04	AMTSLEITER