


FLÄCHENVERTEILUNGSPLAN HERRNSCHIEDSTRASSE

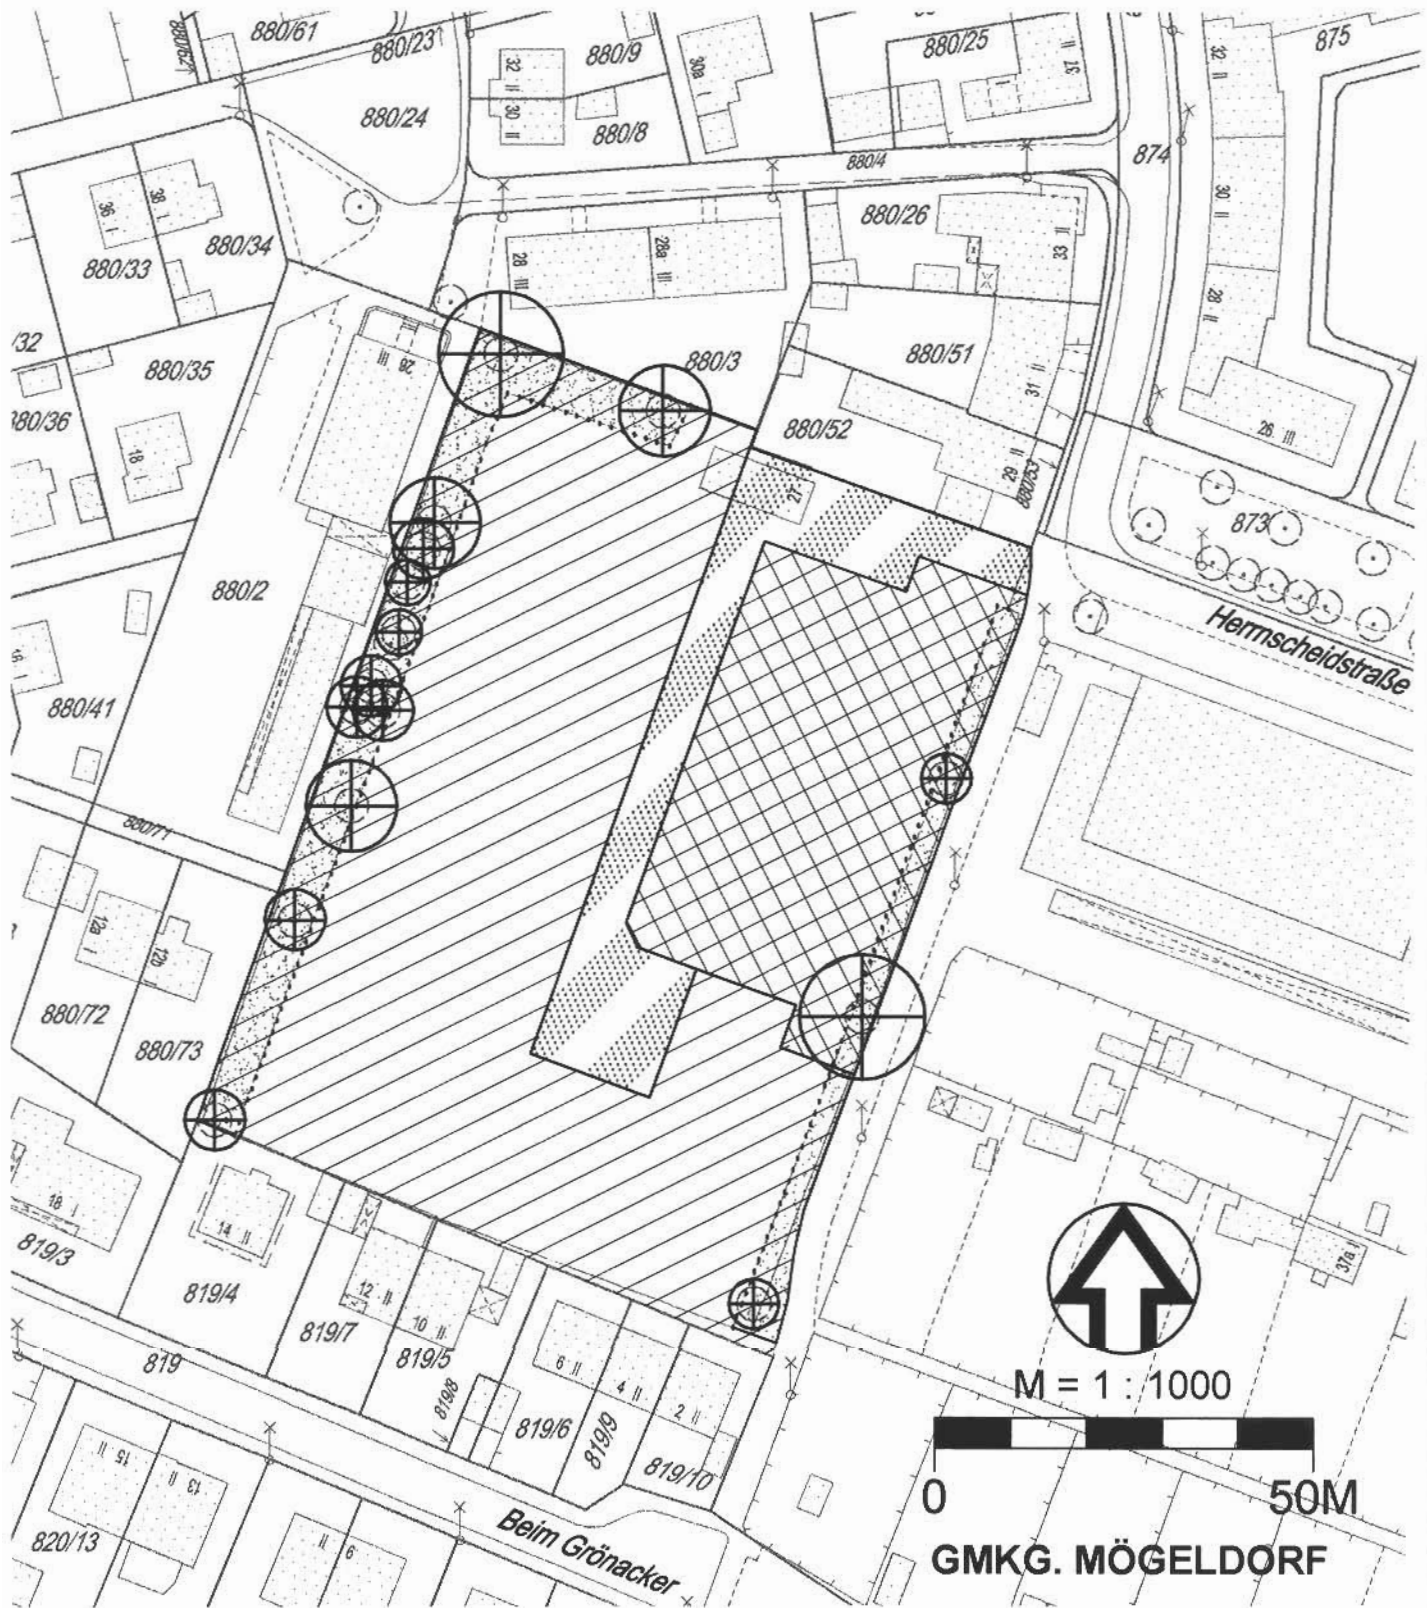

Legende:

-  Wohnbaufläche
5761,24 m²
-  Kindergartenfläche
2117,14 m²
-  Strassenverkehrsfläche
999,30 m²
-  Flächige Gehölzbestände
-  Besonders erhaltenswerter /
erhaltenswerter Baumbestand
mit Kronendurchmesser

Nürnberg

STADTPLANUNGSAMT NÜRNBERG

STÄDTEBAULICHE PLANUNG
- SÜD -

NÜRNBERG, AM 02. 12. 2004

ABTEILUNG gez. i. V. Faßbender

SACHGEBIET gez. Faßbender

BEARBEITUNG gez. Schmidt / Gue

M = 1 : 1000 NR. 3S - 5 - 04

gez. Bandilla

AMTSLEITER