


ÜBERSICHTSPLAN ZUM BEBAUUNGSPLAN NR.4472

GEBIET ÖSTLICH DER HARTUNGSTRASSE, NORDÖSTLICH DER GERHARDT-HAUPTMANN-STRASSE UND NÖRDLICH DER WALLENSTEINSTRASSE (SPORTGELÄNDE)

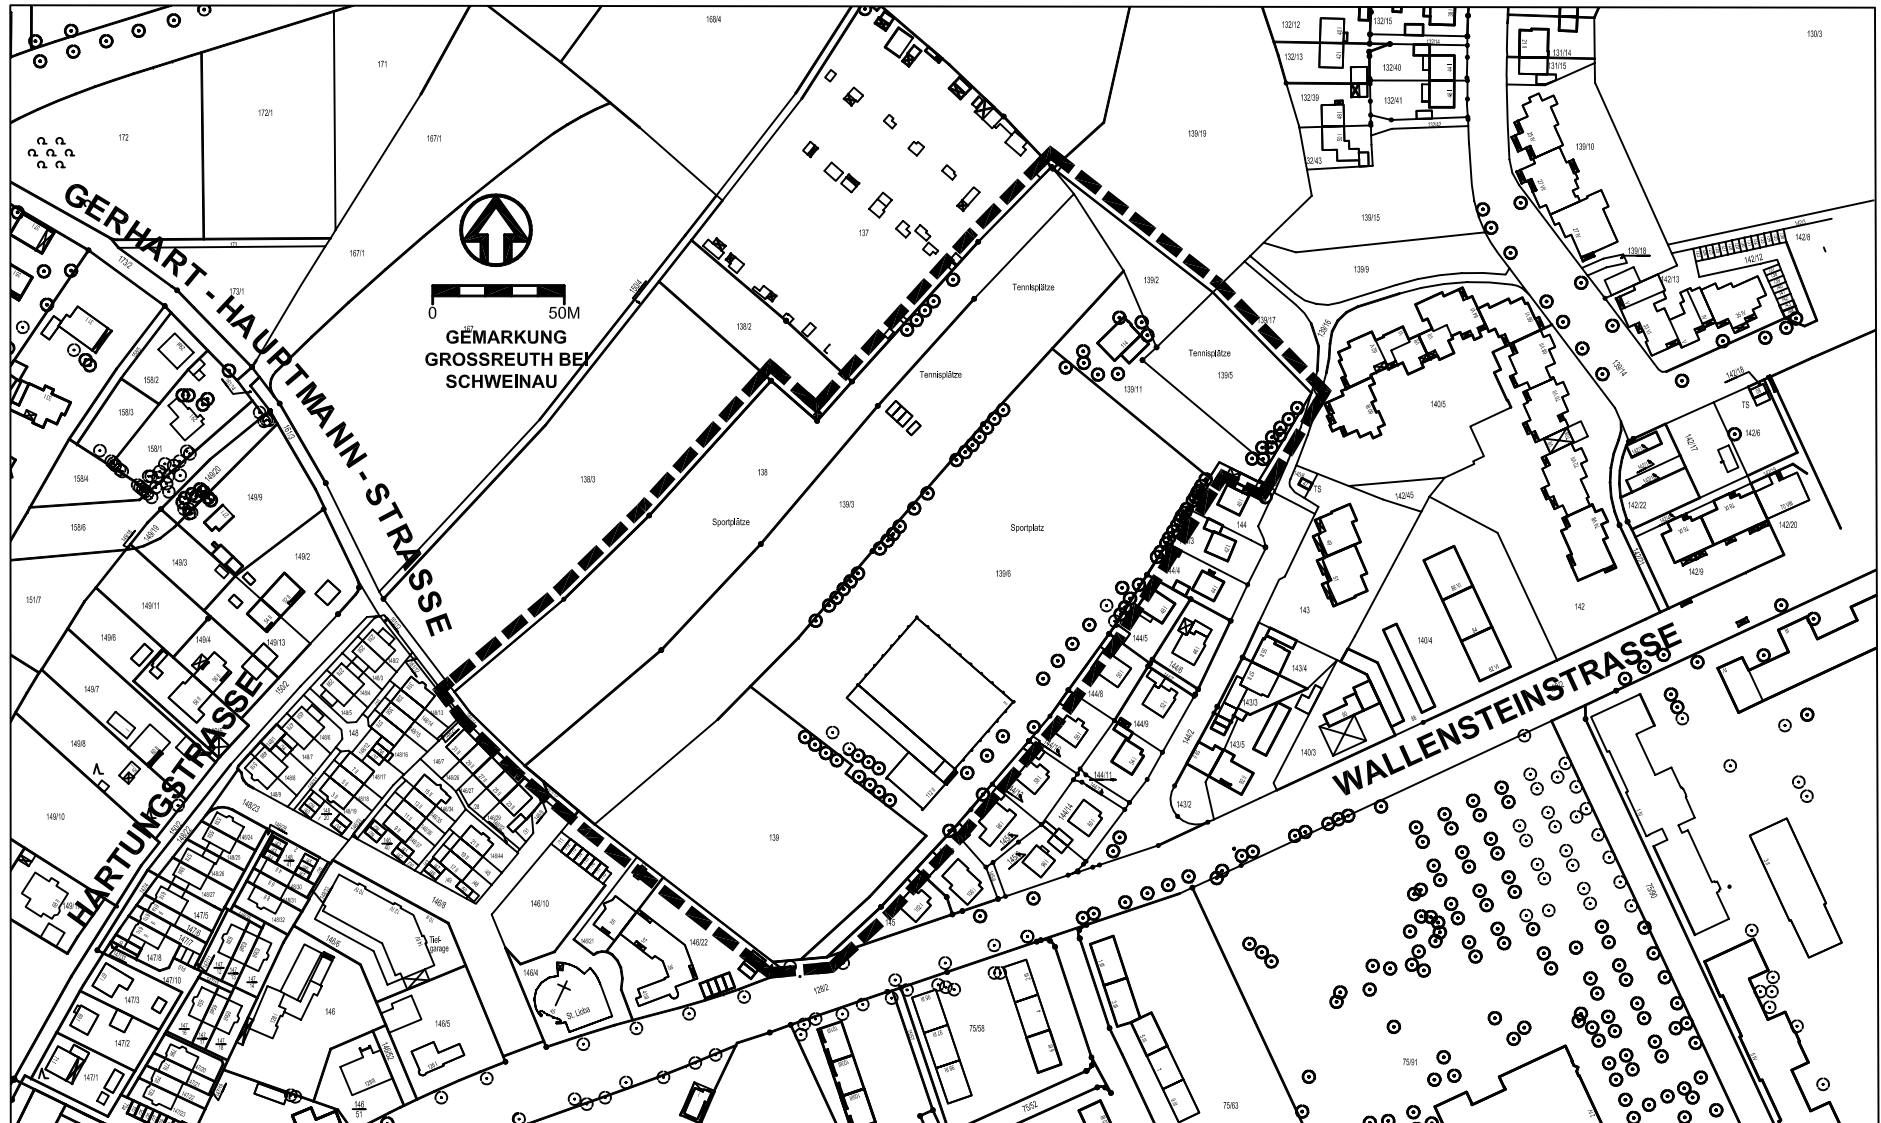

STADTPLANUNGSAMT NÜRNBERG / STÄDTEBAULICHE PLANUNG NORD
PLAN STPL NR. 3 N - 1 - 10/2001 VOM 26.04.2001

— — — — — GRENZE DES RÄUML. GELTUNGSBEREICHES