


ÜBERSICHTSPLAN

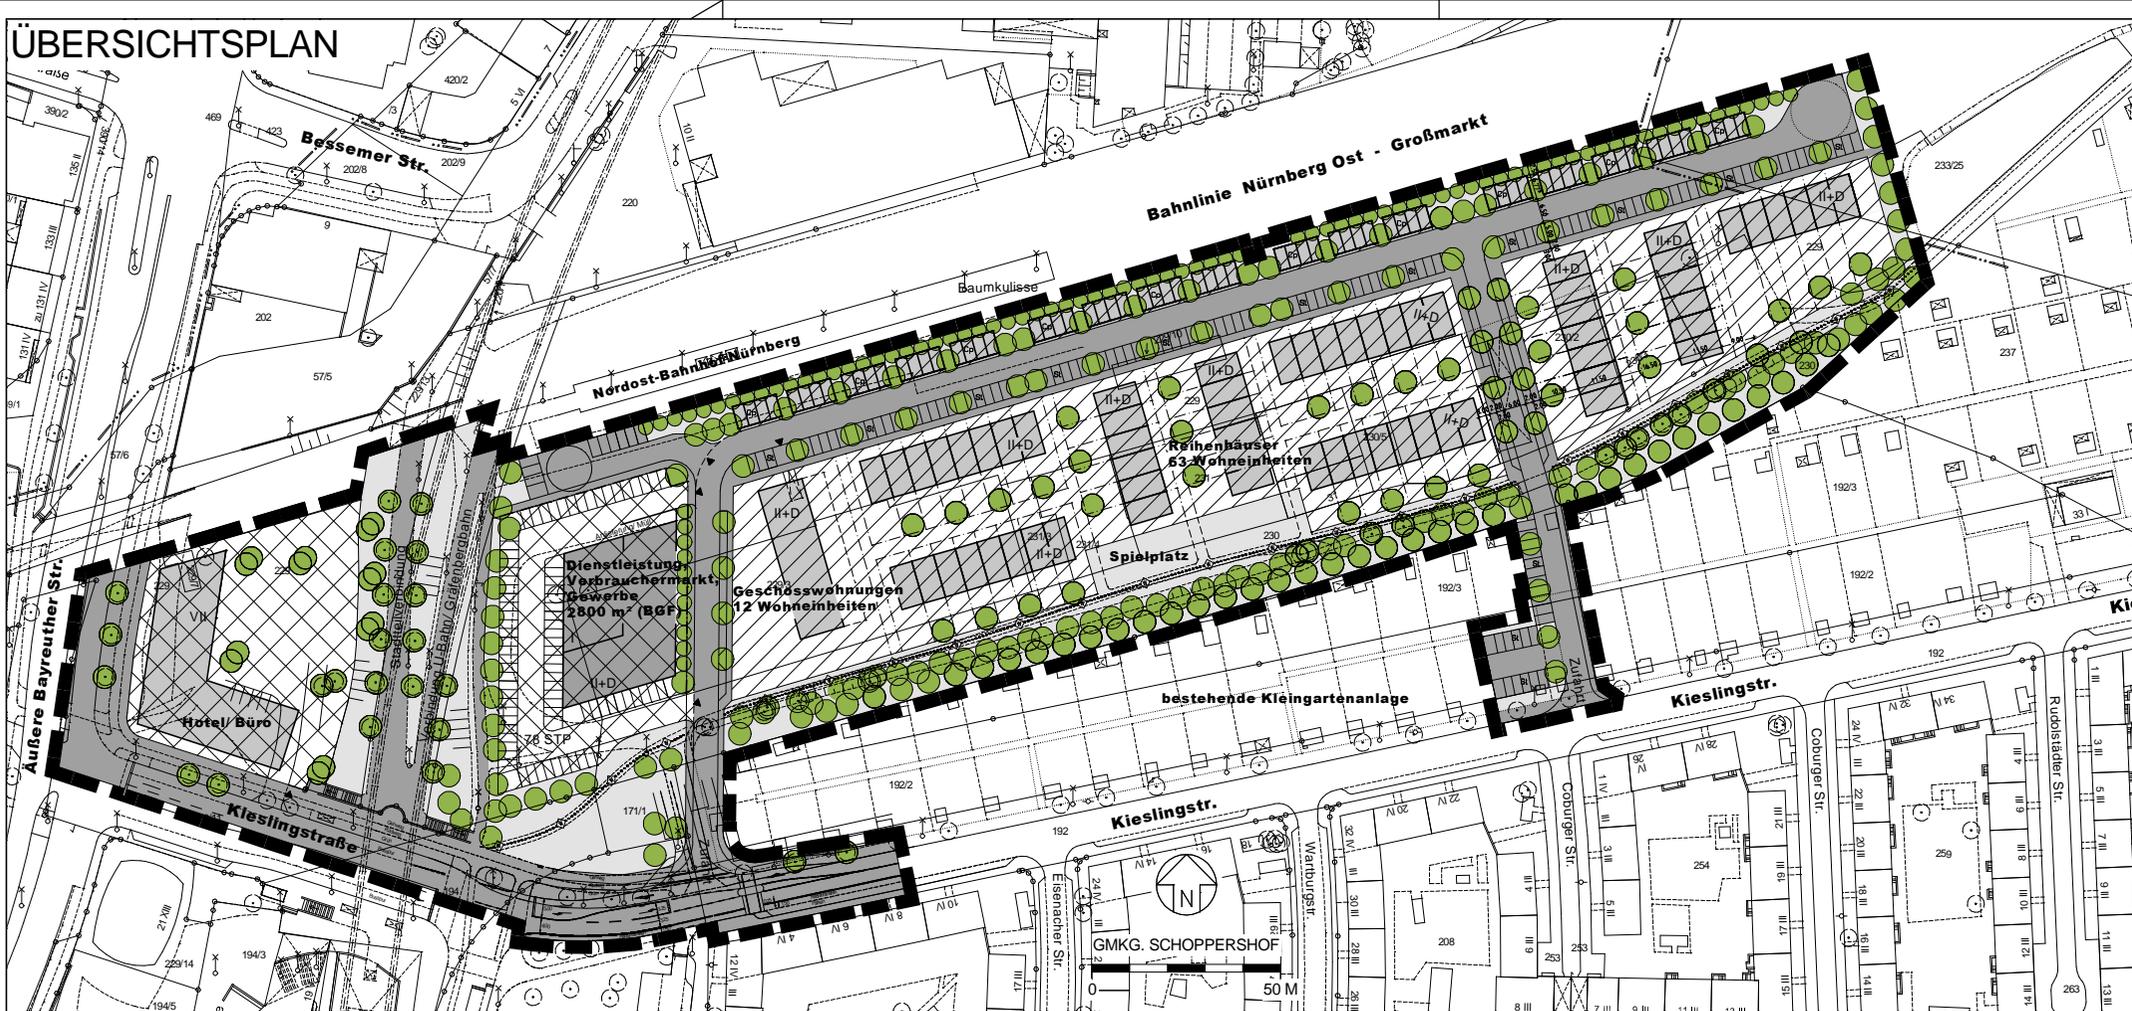

Zeichenerklärung:

- | | | | |
|--|--|------|--------------------------|
| | Grenze des räumlichen Geltungsbereichs | z.B. | |
| | Übergeordnete Freiraumverbindung | II+D | Anzahl der Vollgeschosse |
| | Hotel/ Büro | TG | Tiefgarage |
| | Dienstleistung / Gewerbe / Handel | ▼ | Einfahrt |
| | Wohnen | st | Stellplätze |
| | Strassenverkehrsflächen | cp | Carport |
| | Grünflächen öffentlich | | Baum, Bestand |
| | | | Baum, geplant |

RAHMENPLAN VARIANTE 01

ZUM BEBAUUNGSPLAN NR. 4318

GEBIET NÖRDLICH DER KIESLINGSTRASSE,
ÖSTLICH DER ÄUSSEREN BAYREUTHER
STRASSE UND SÜDLICH DER BESSEMER-
STRASSE (NORDOSTBAHNHOF)

Plan Nr. Stpl / 3N-1-4/2005
vom

STADT NÜRNBERG
STADTPLANUNGSAMT
STÄDTEBAULICHE PLANUNG NORD