


Übersichtsplan zum Bebauungsplan Nr. 4514 Rotbuchenstraße

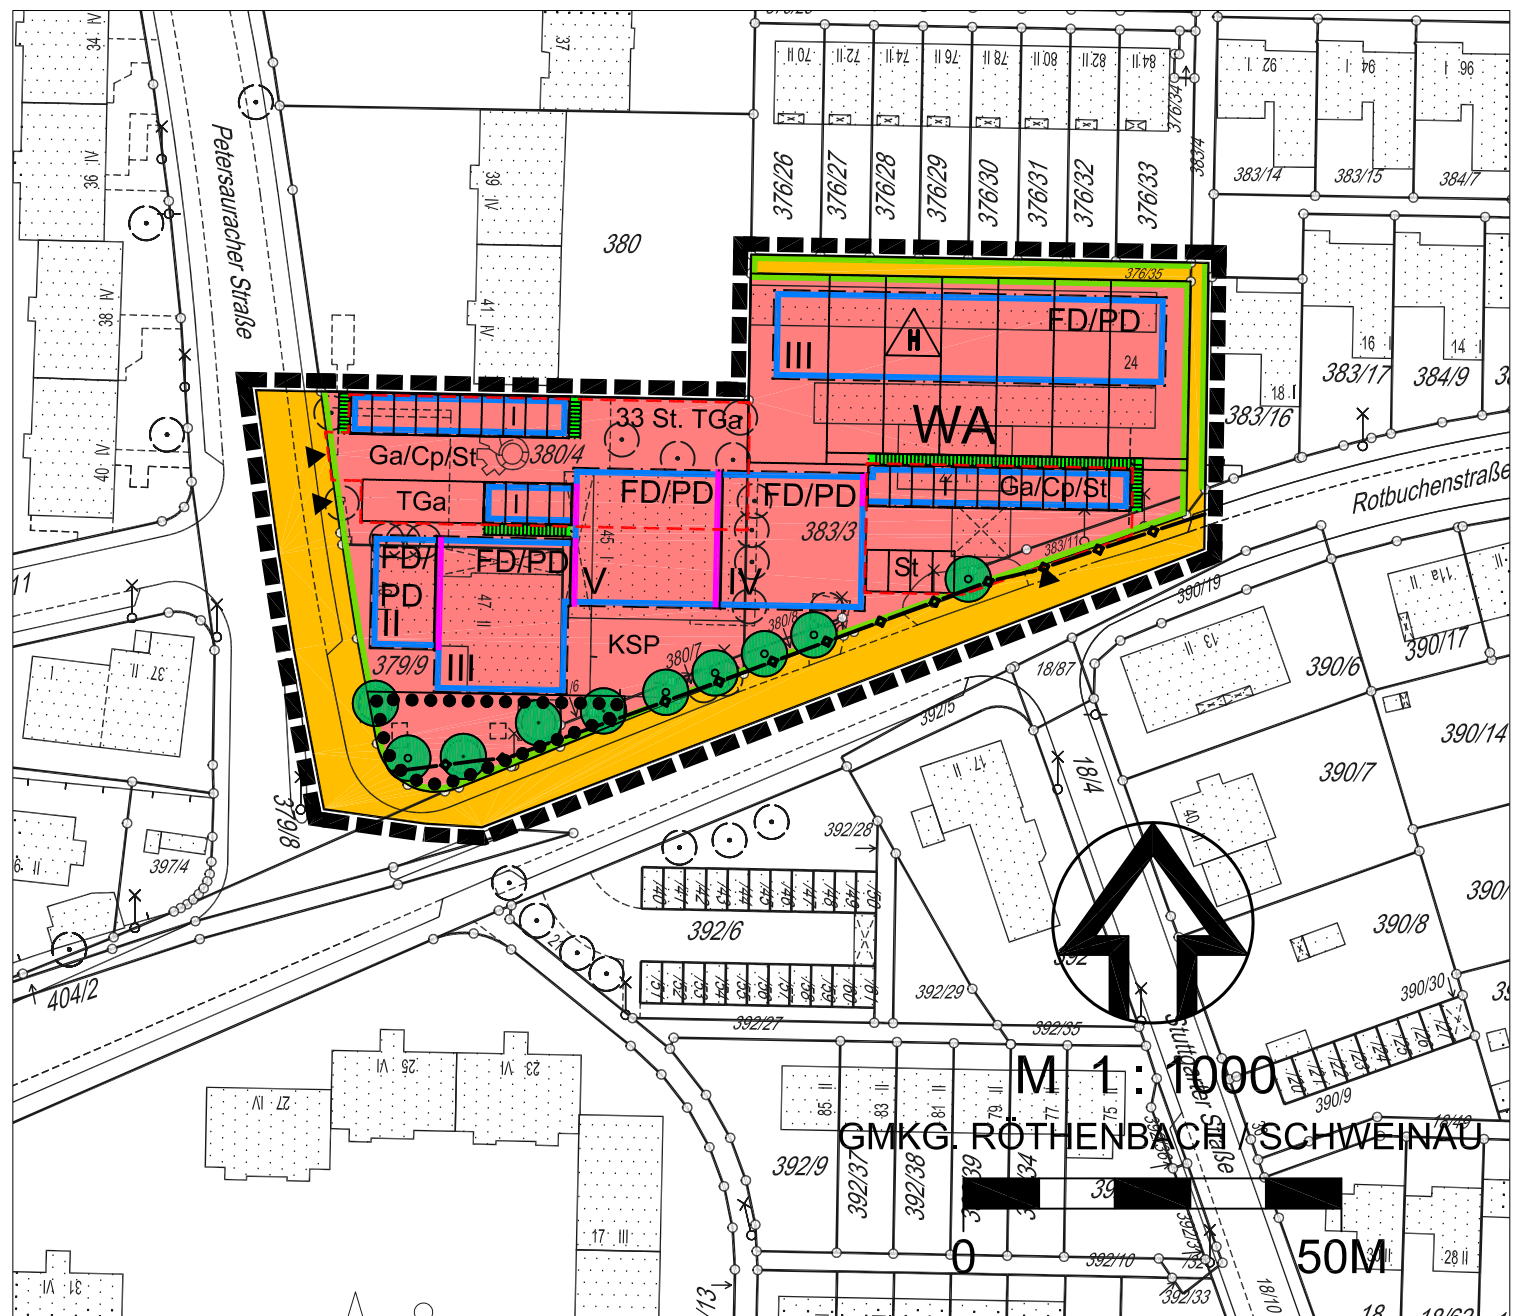

Grenze des räumlichen Geltungsbereiches des Bebauungsplanes