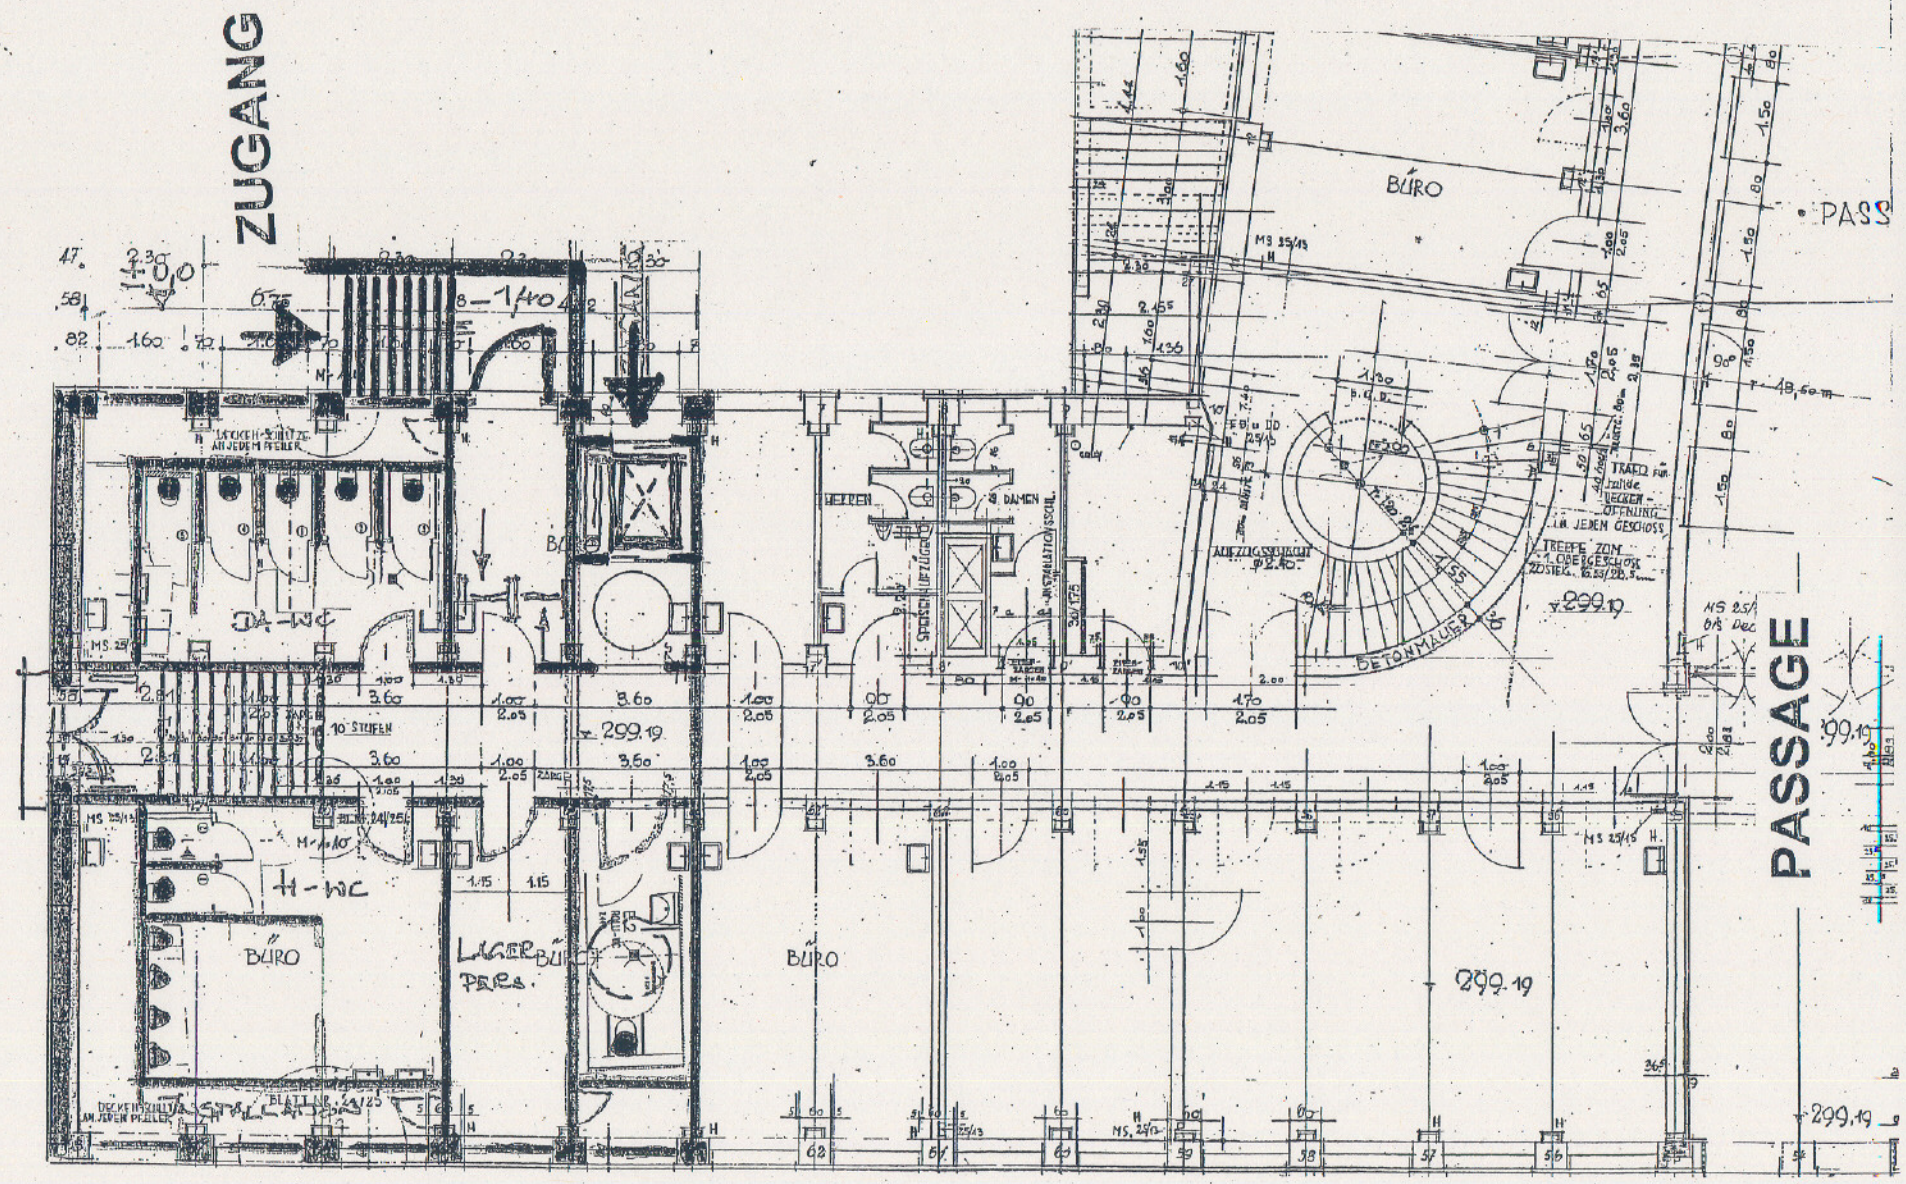
ZUGANG
PASSAGE
BÜRO
DA-WC
H-WC
LAGER
PERS.
BÜRO
BÜRO
BÜRO
HERREN
DAMEN
SPÜLE
AUFZUGSSCHACHT
BETONMAUER
TREPPE ZUM 1. OBERGESCHOSS
299.19
10 STUFEN
PASS

VARIANTE 2