
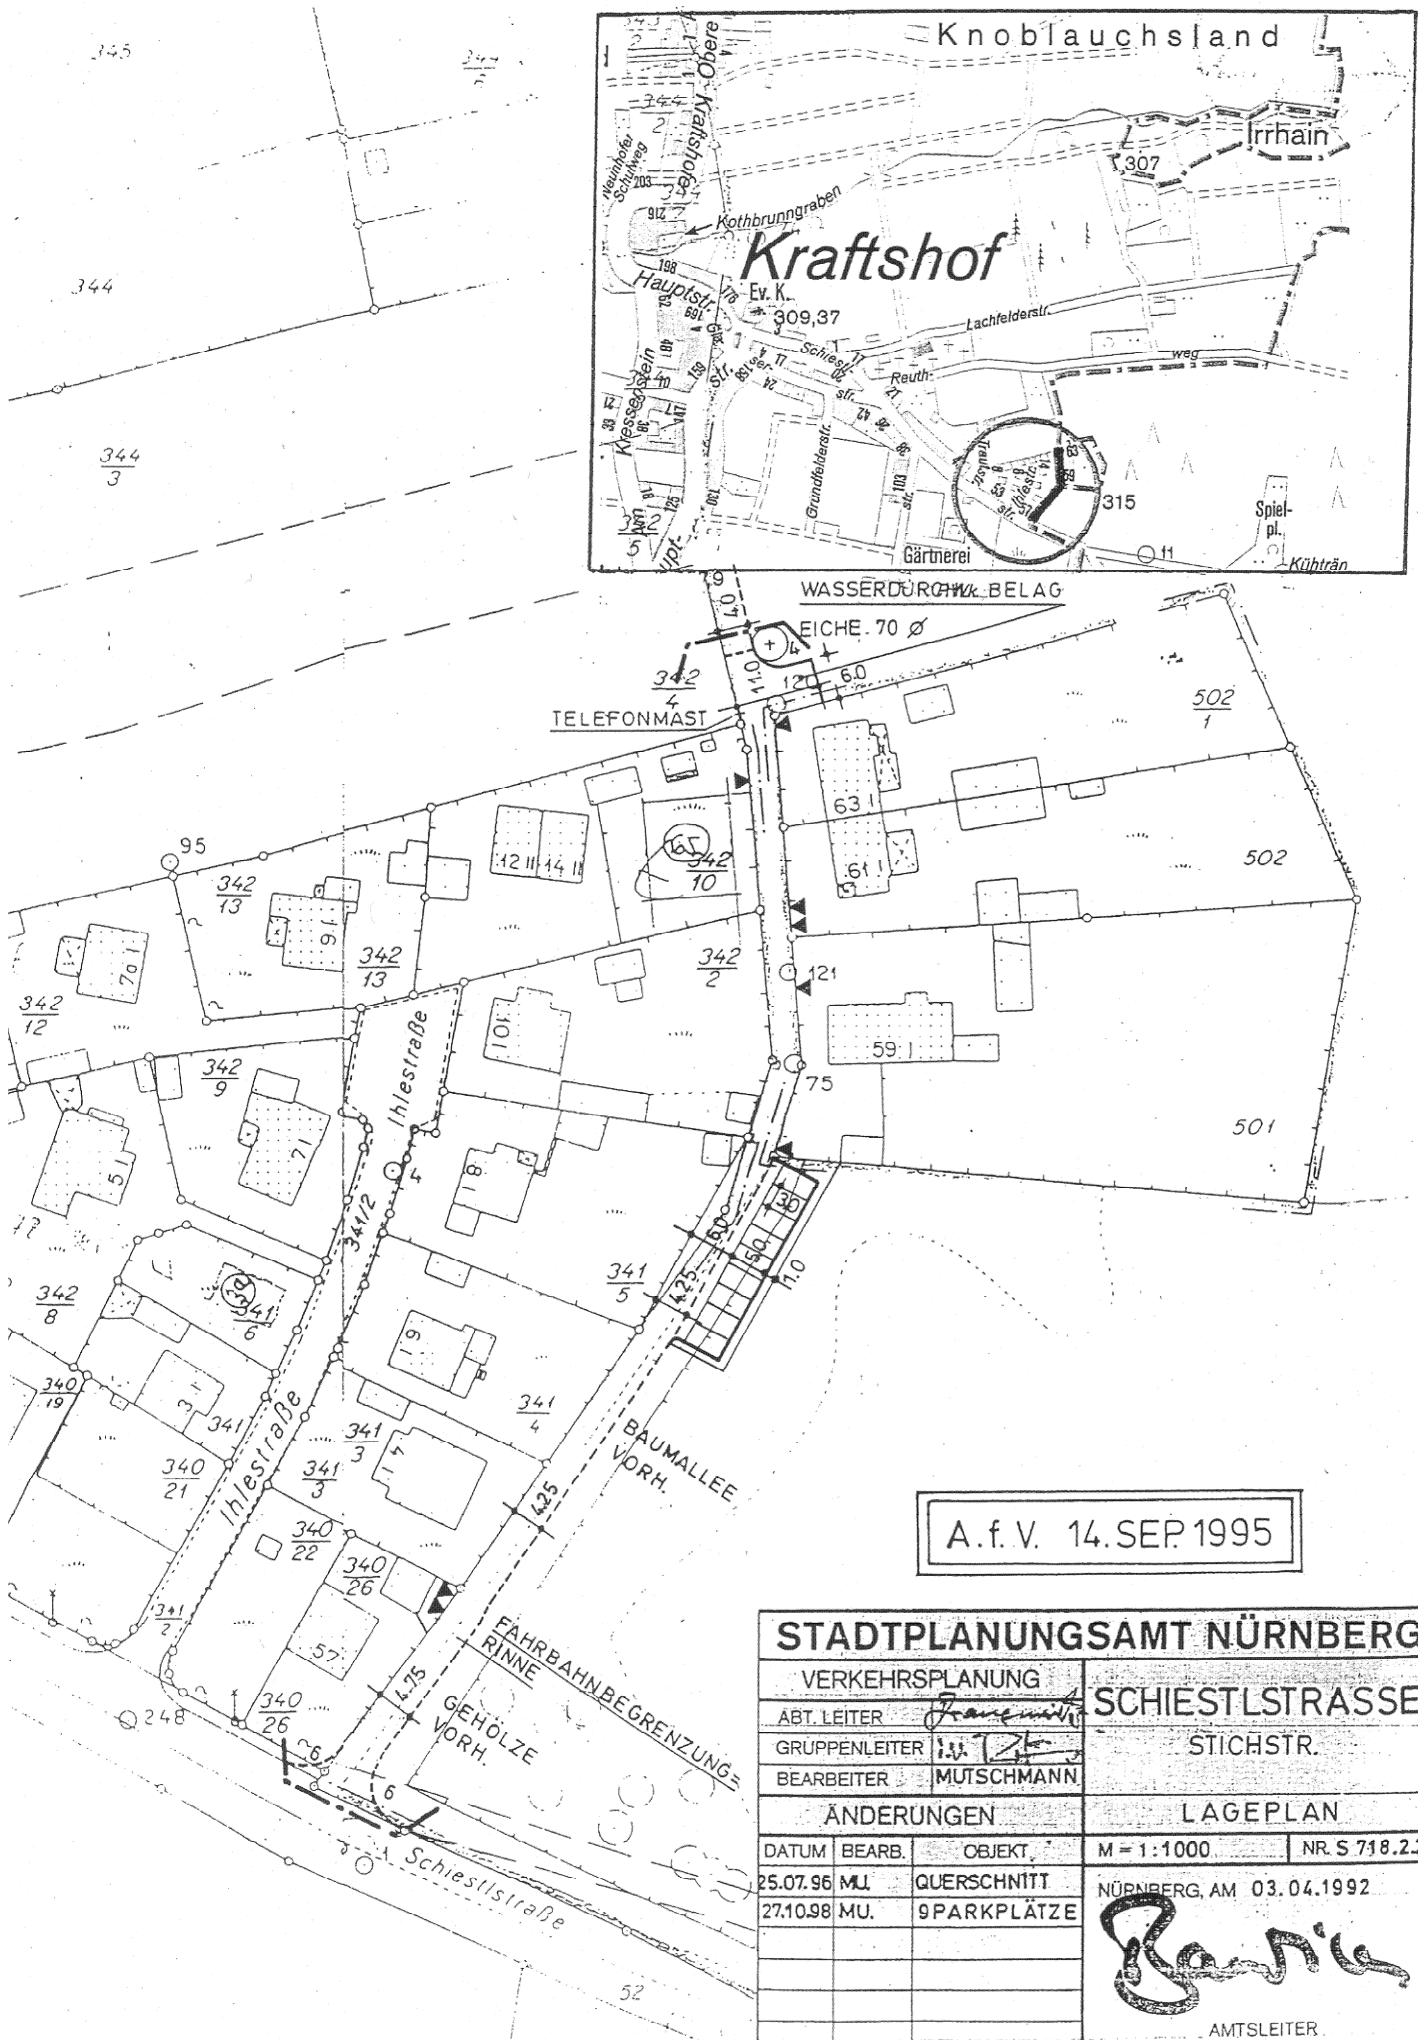


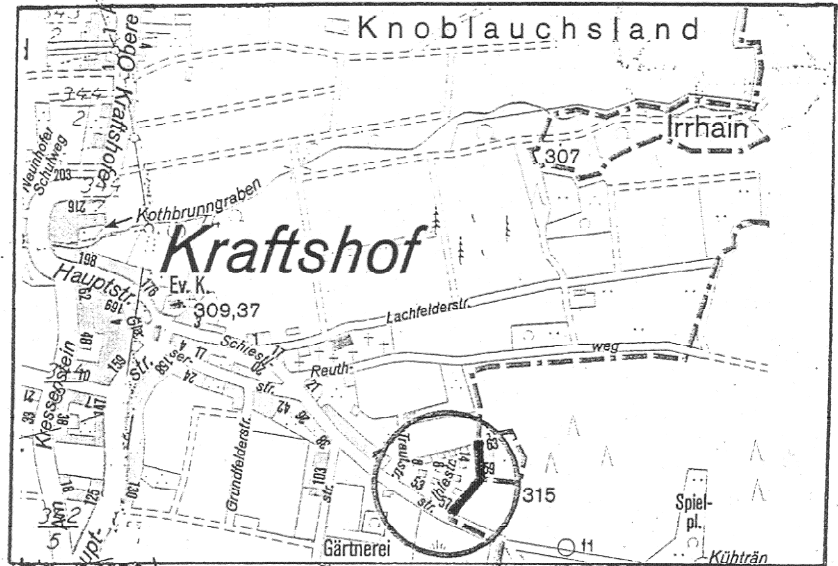

A.f.V. 14. SEP 1995

STADTPLANUNGSAMT NÜRNBERG				
VERKEHRSPPLANUNG			SCHIELSTRASSE STICHSTR.	
ABT. LEITER <i>Frankenmühl</i>				
GRUPPENLEITER <i>W. T. K.</i>				
BEARBEITER MUTSCHMANN				
ÄNDERUNGEN			LAGEPLAN	
DATUM	BEARB.	OBJEKT	M = 1:1000	NR. S 718.2.2
25.07.96	MJ.	QUERSCHNITT	NÜRNBERG, AM 03.04.1992	
27.10.98	MU.	9 PARKPLÄTZE		
			<i>Bauer</i> AMTSLEITER	